PLAN CADASTRAL DE ANSAMBLU

UAT Soimus, Judetul Hunedoara

Scara 1:2000

Sistem de proiectie STEREO 70

SECTIUNEA : 65/ 98

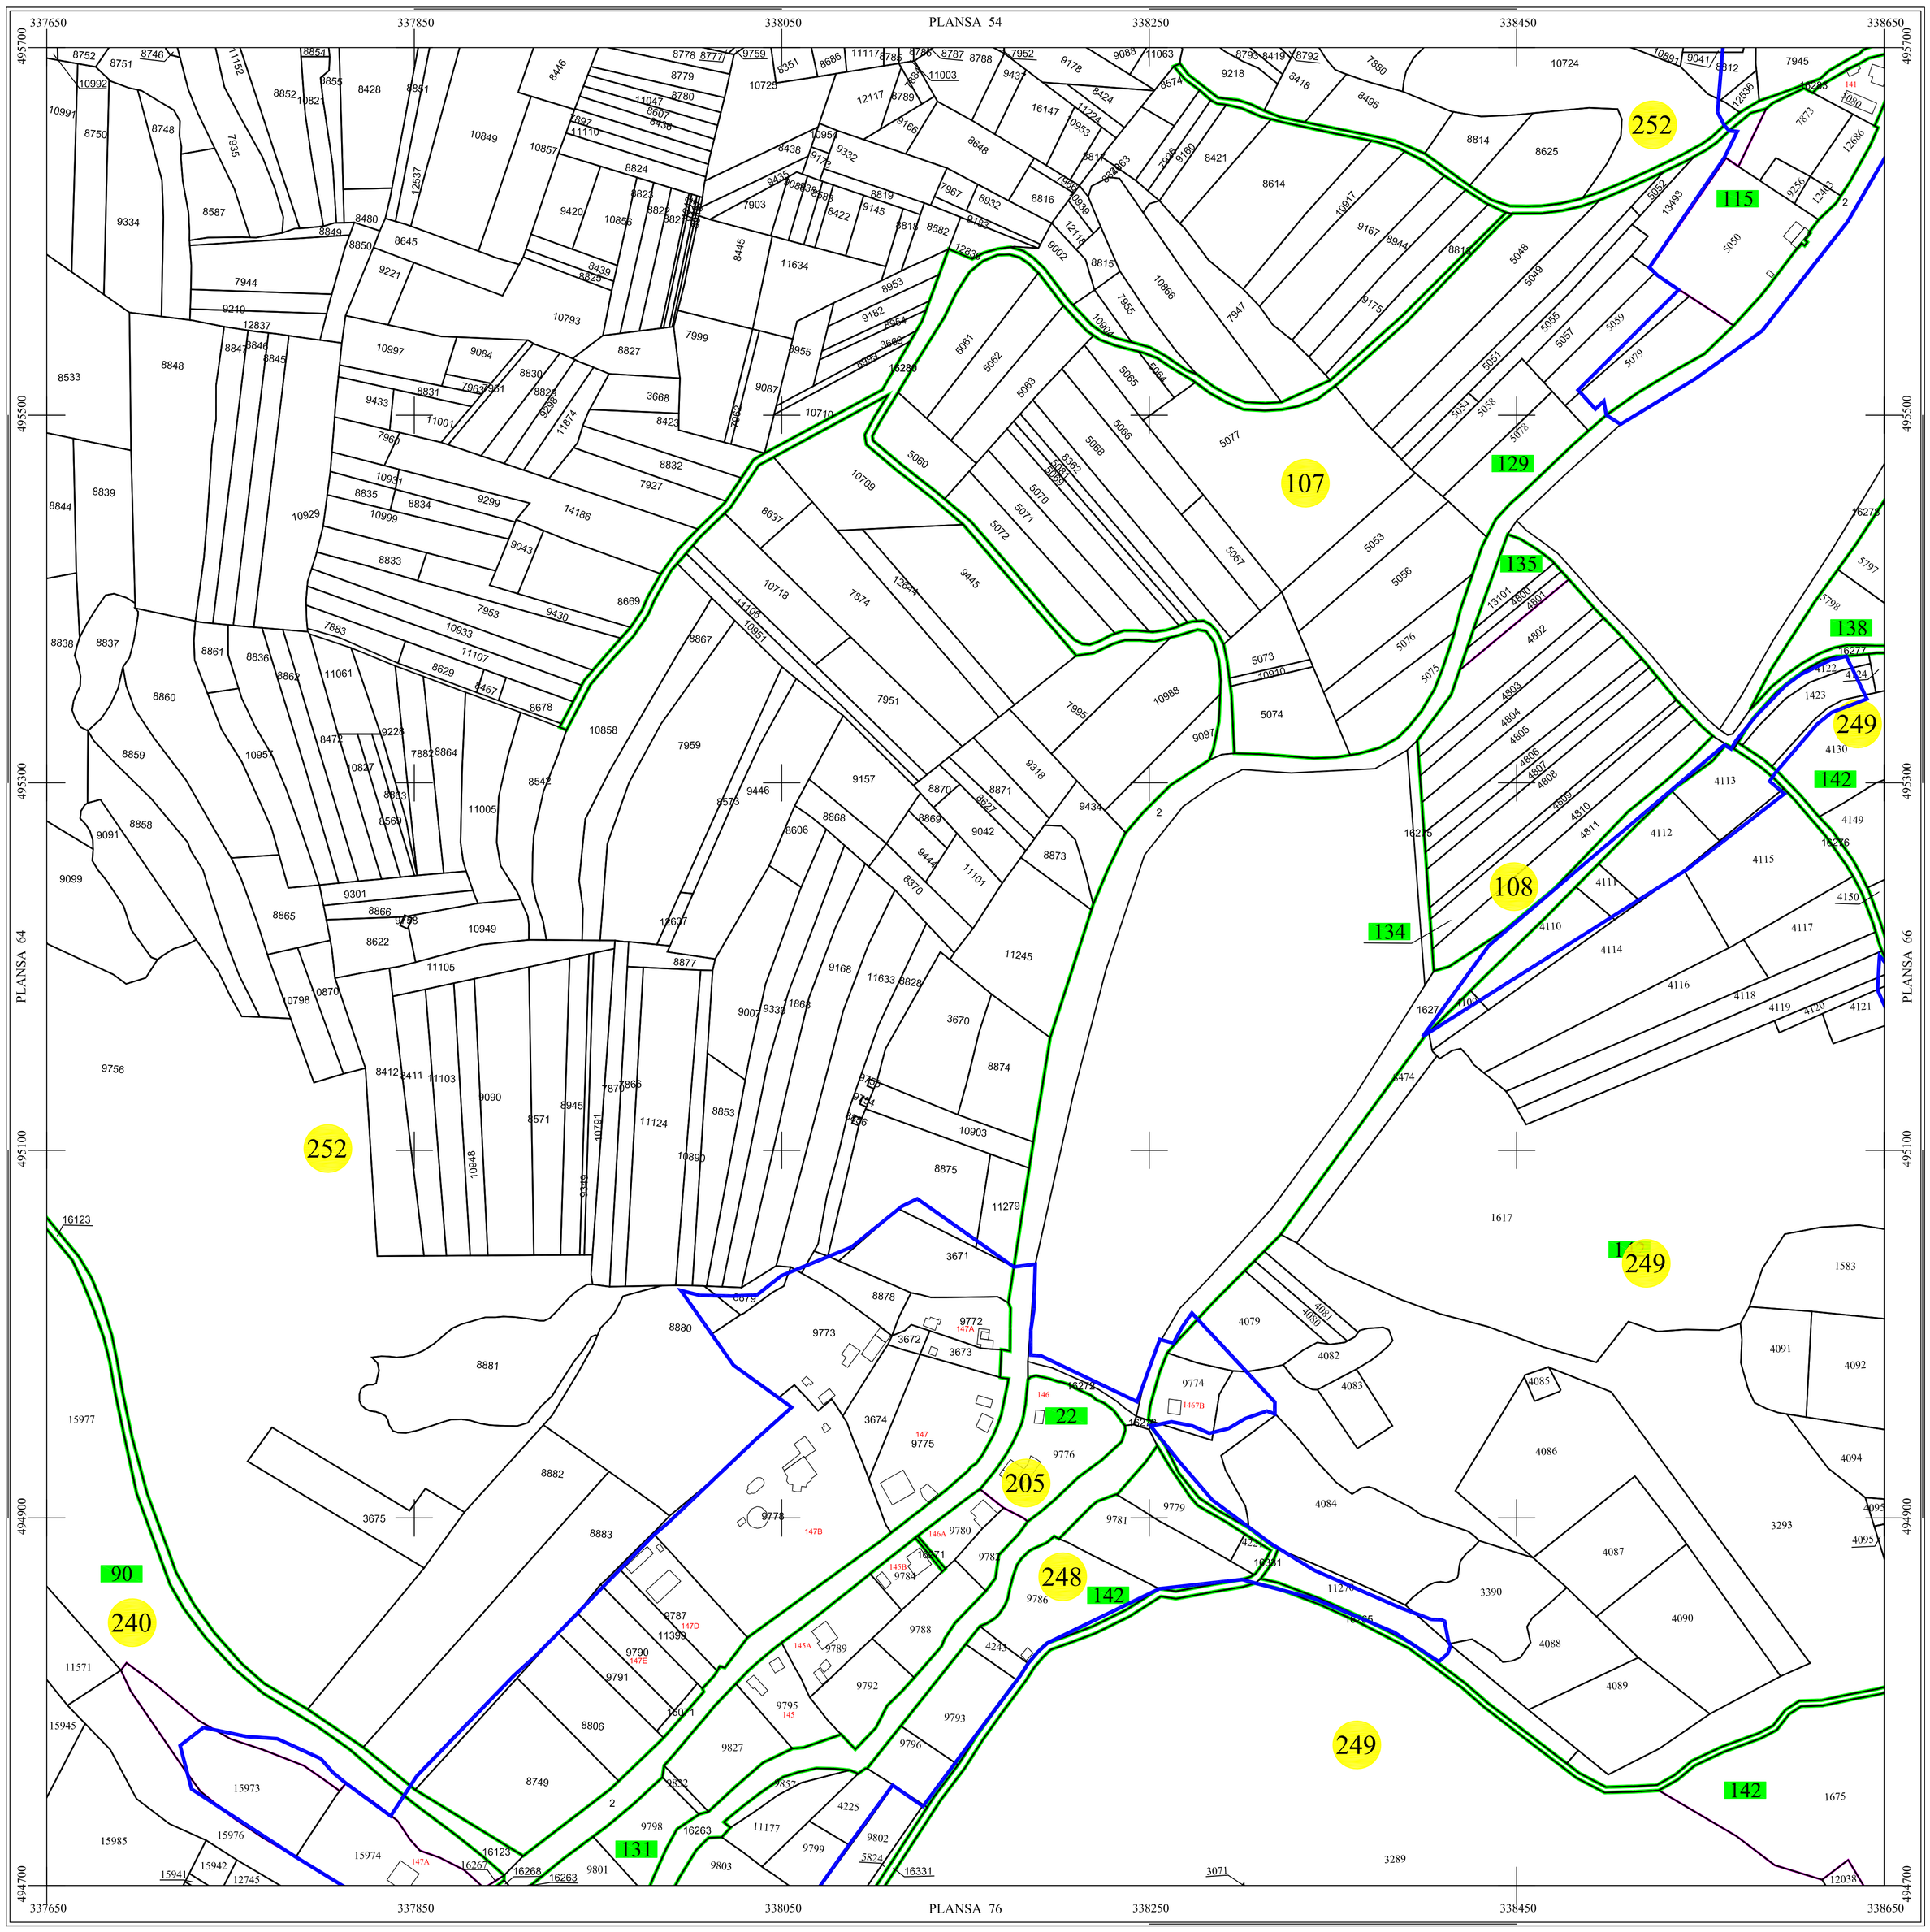

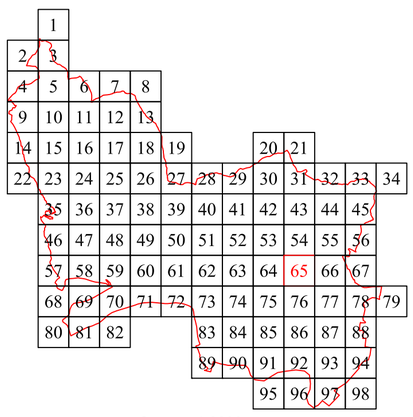

Scara = 1:2000
1 cm pe plan = 20 m pe teren

0 20 40 60 80 100 120m

Daniel-Constantin Mogos

Digitally signed by Daniel-Constantin Mogos
DN: cn=Daniel-Constantin Mogos, sn=Mogos, givenName=Daniel-Constantin, c=RO, serialNumber=MDC84, o=CORNEL & CORNEL TOPOEXIM SRL, 2.5.4.97=RO6174812
Date: 2021.12.17 12:40:20 +02'00'

LEGENDĂ

ŞOIMUŞ	Denumire localitate
	Limita UAT
	Limita sector cadastral
	Limita intravilan
4	Numar sector cadastral
Comuna Branisca	Vecini

S.C. CORNEL & CORNEL TOPOEXIM S.R.L.			AGENTIA NATIONALA DE CADASTRU SI PUBLICITATE IMOBILIARA
Proiectat	ing. Calota Elena Gabriela		Scara 1:2000 — ***Lucrari de inregistrare sistematica a imobilelor in Sistemul Integrat de Cadastru si Carte funciara***
Măsurat	ing. Nagy Stefan		
Calculat	ing. Dan Valentin		
Editat	ing. Marin Dorina		Data Decembrie 2021 — ***UAT SOIMUS***
Aprobat	ing. Mogos Daniel Constantin		