

# PLAN CADASTRAL

Scara : 1 : 1000, sistem de proiecție STEREO 70


Judetul : Hunedoara

UAT : Hateg

Sectorul cadastral : 105

Schita cu dispunerea sectoarelor cadastrale

## Hateg Extravilan

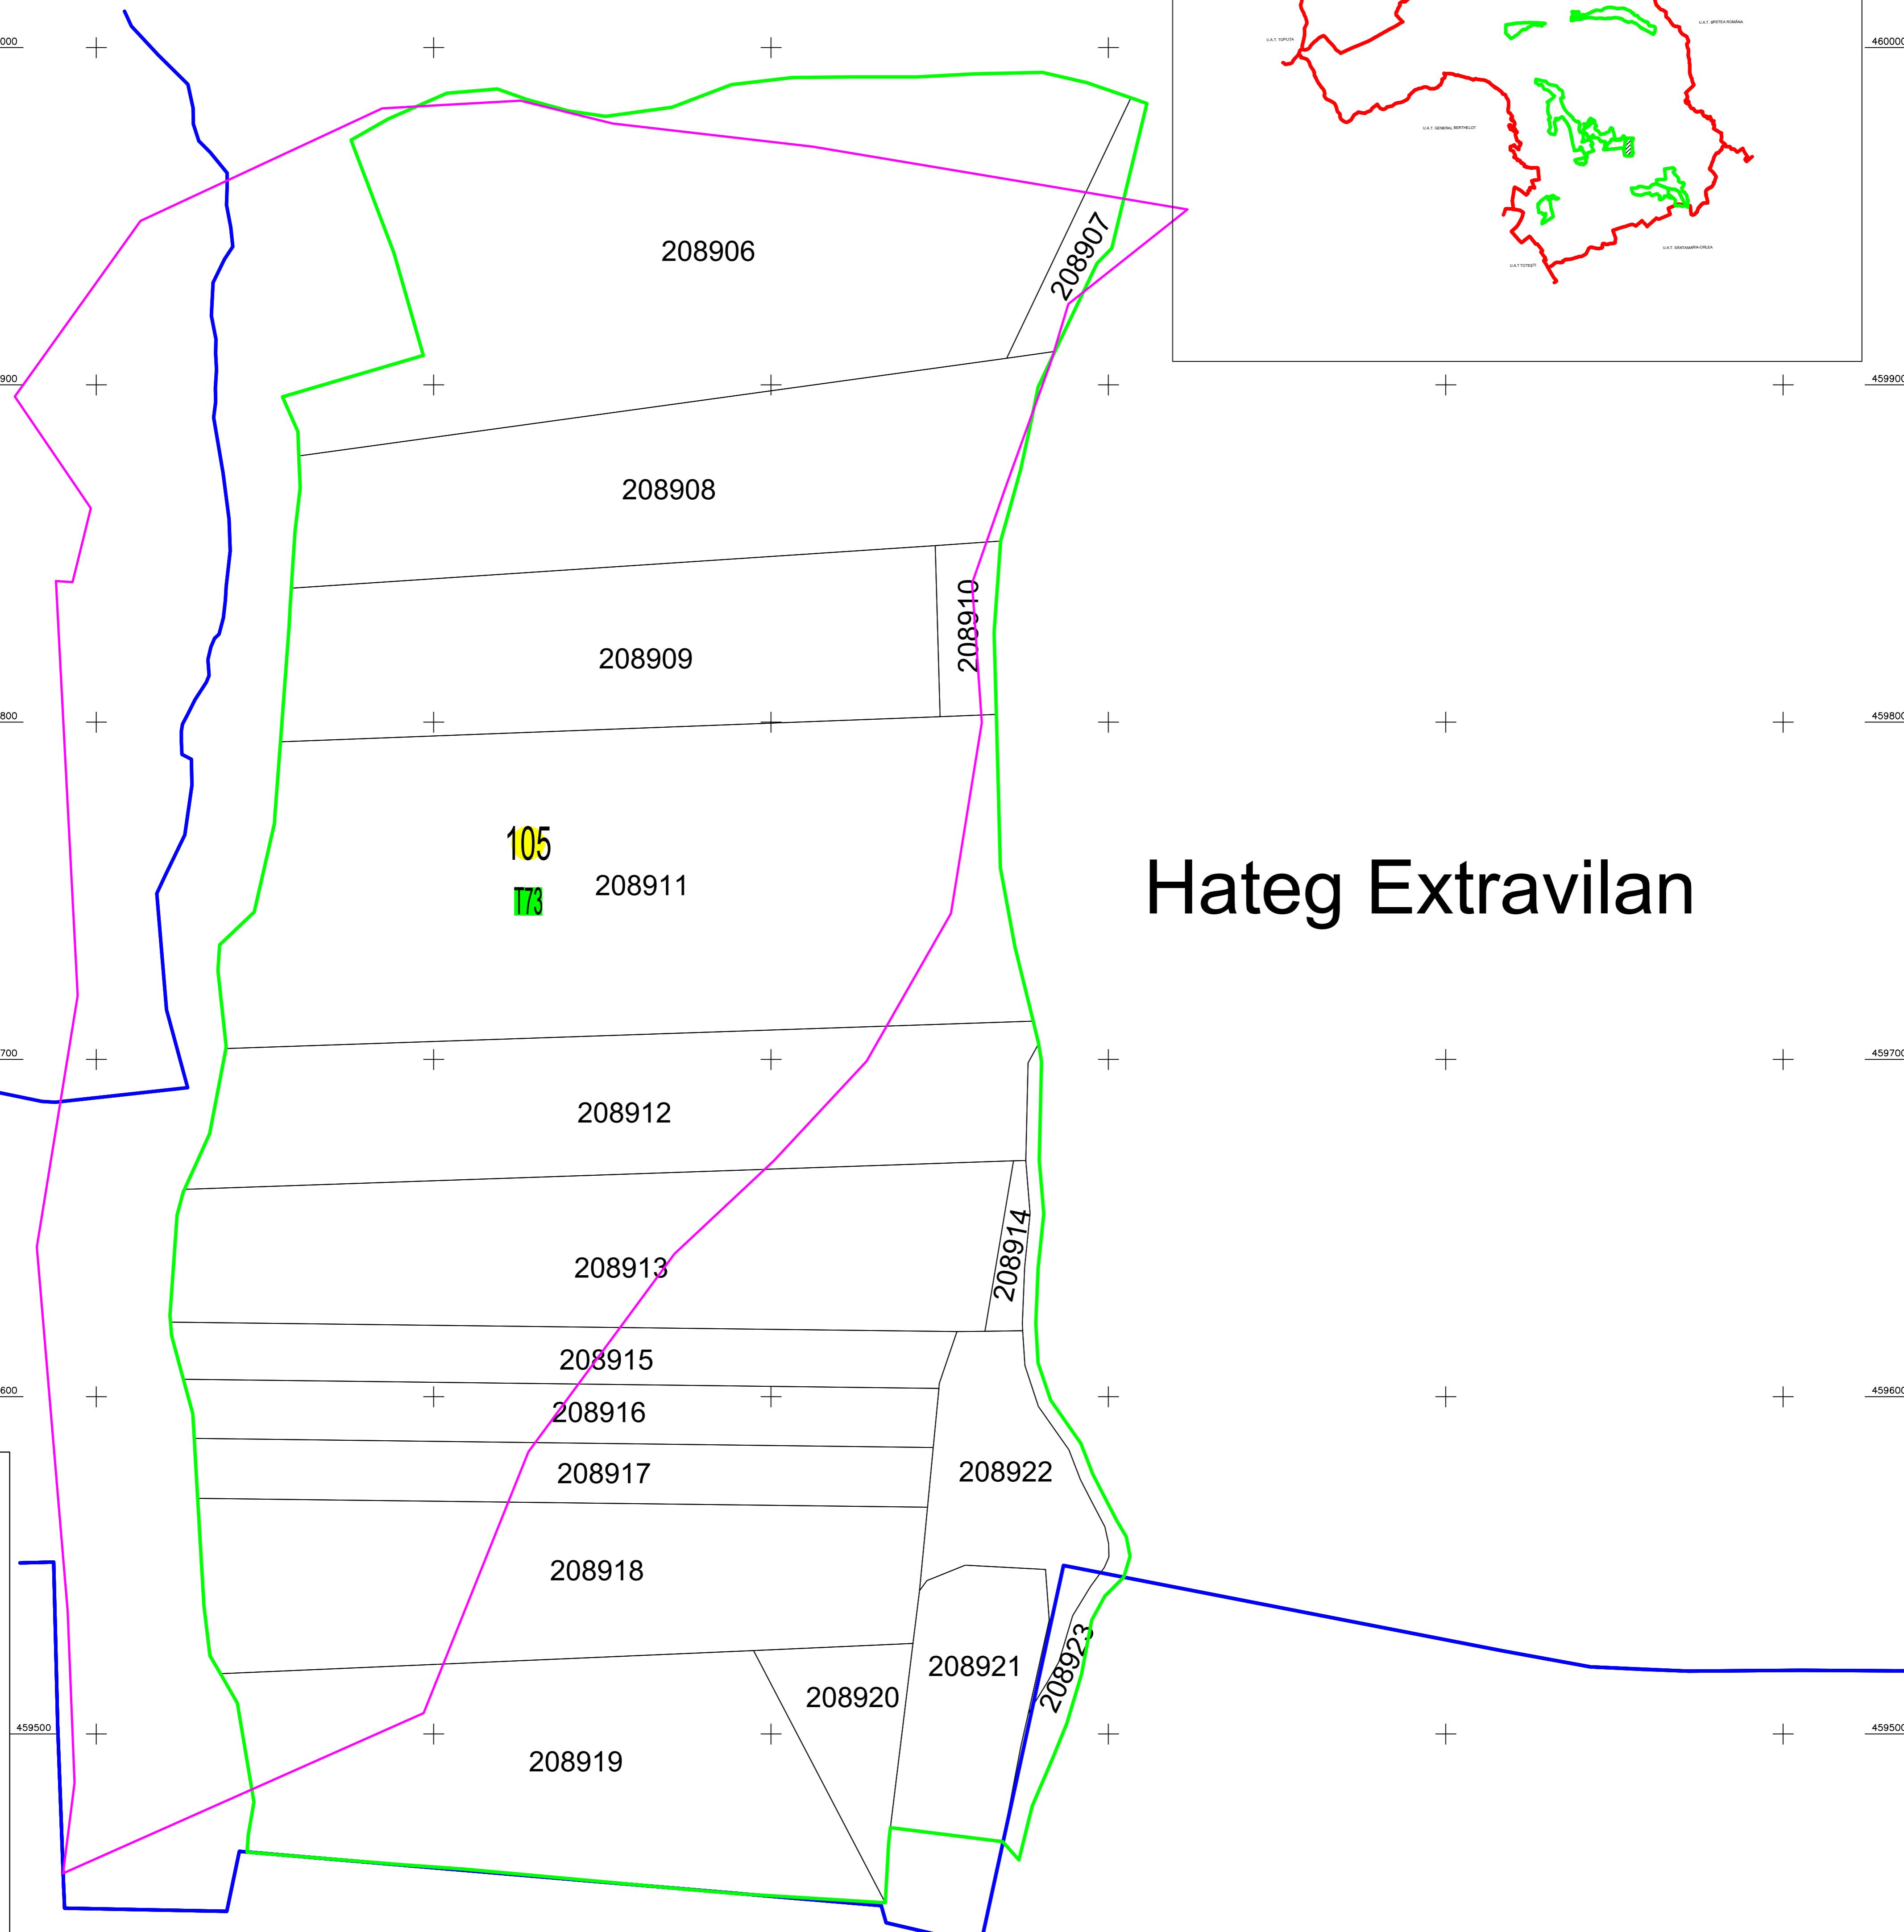

### Legenda


- Limita UAT -
- Limita sector cadastral -
- Numar sector cadastral - **105**
- Limita tarlale si cvratale -
- Numar tarlale si cvratale - **173**
- Limita intravilan -
- Denumire si numar intravilan -
- Numar planșa -

**Hateg**

P.1

GENERAL TOPO WEST S.R.L.	Document 3 folio 11/11
Executant, nume si prenume	Semnatură și stampă
Ing. Sabi Claudiu STAN	

Data 03.06.2022

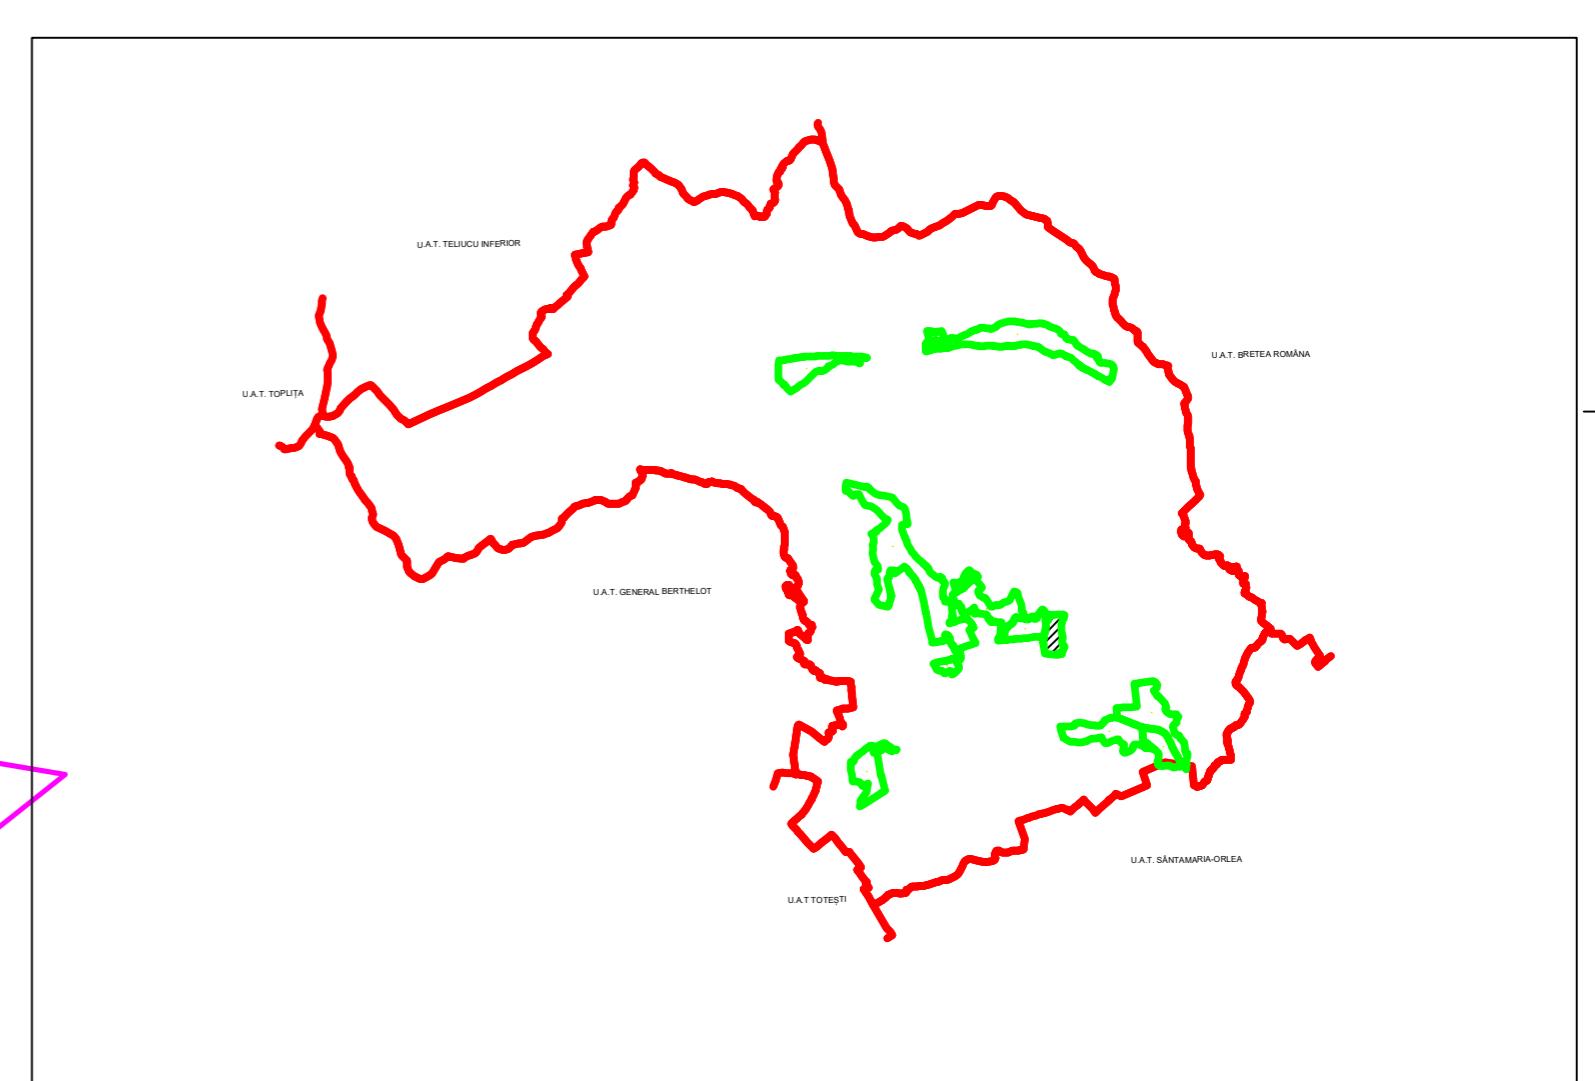

## Hateg Intravilan

"Spre publicare"

P.1

460100