PLAN CADASTRAL

UAT PUI, Judetul Hunedoara

Scara 1:2000

Sistem de proiectie STEREO 70

SECTIUNEA : 207/ 285

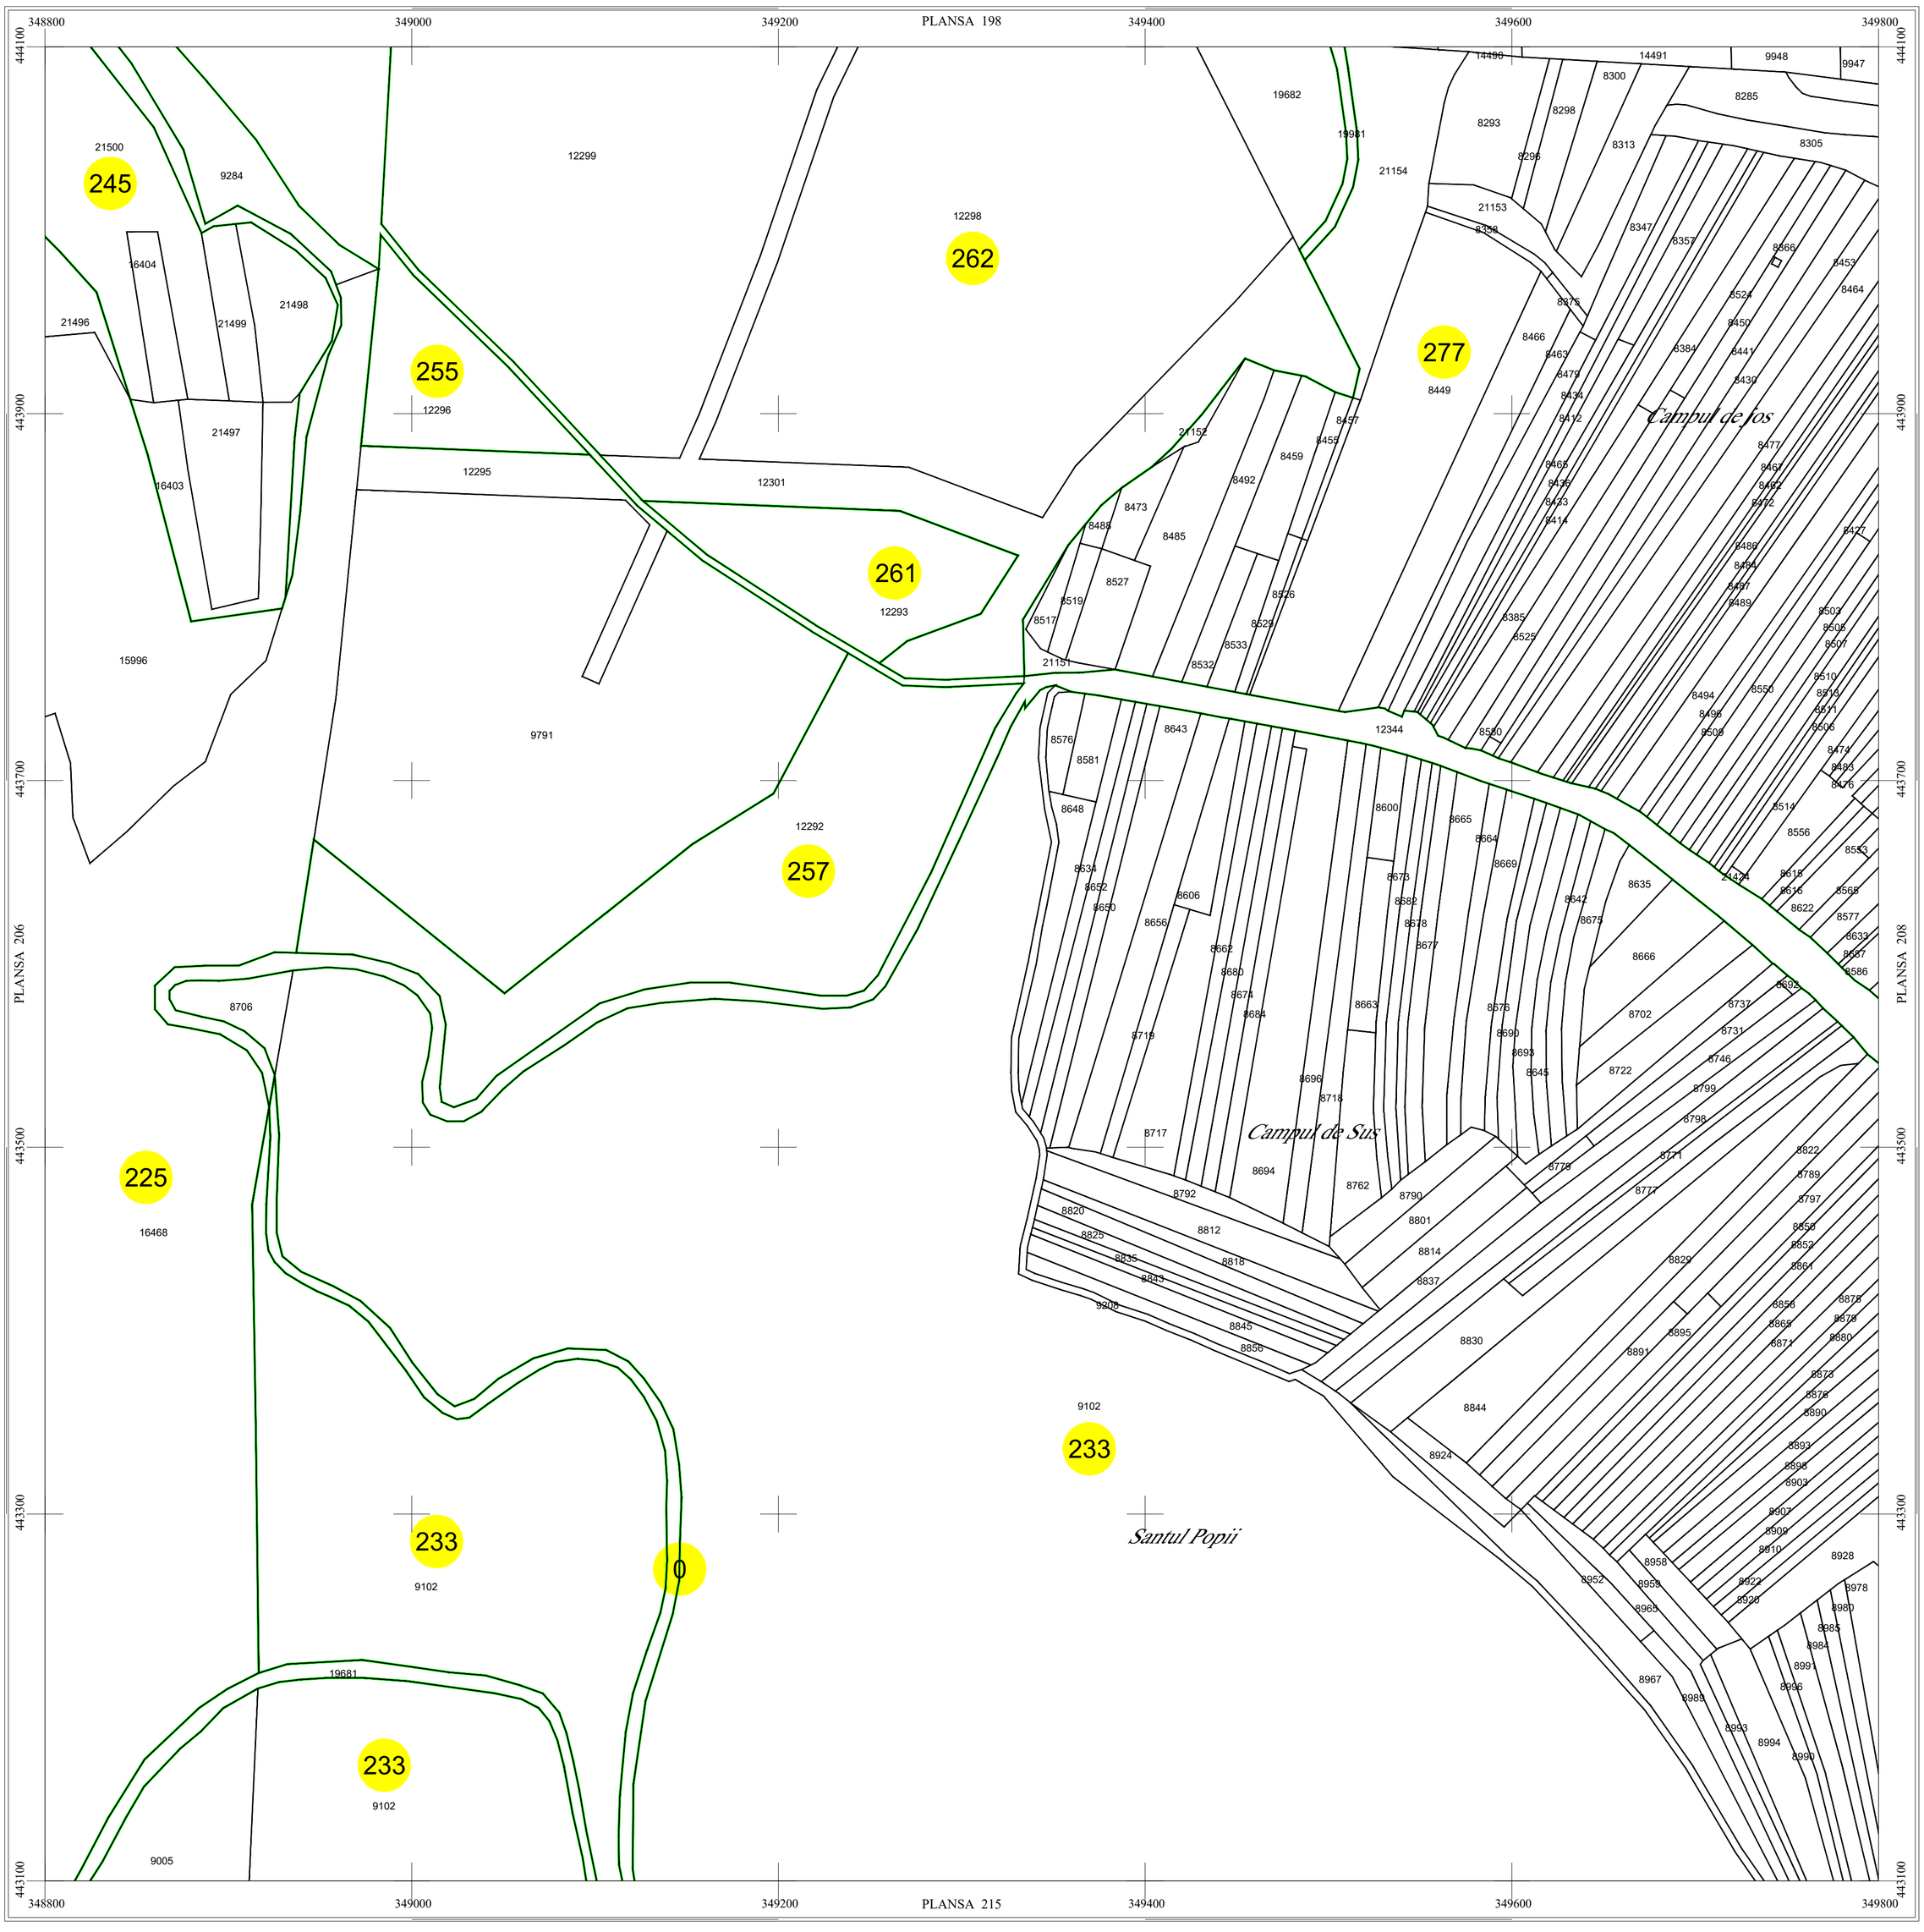

- copie spre publicare -

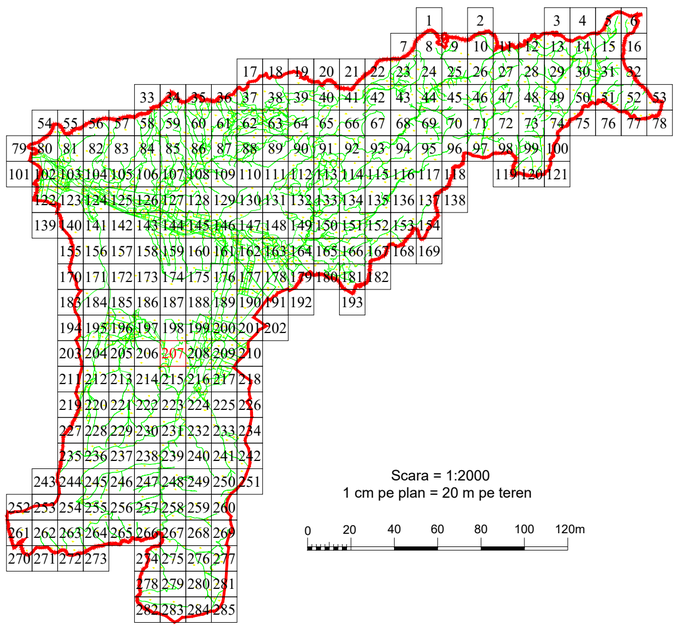

Dragos -Stefan Necula

Digitally signed by Dragos-Stefan Necula
Date: 2022.12.19 14:15:33 +02:00

LEGENDĂ

PUI	Denumire localitate
	Limita UAT
	Limita sector cadastral
	Limita intravilan
4	Numar sector cadastral
Com. Salasu de Sus	Vecini

S.C. CORNEL & CORNEL TOPOEXIM S.R.L.		AGENTIA NATIONALA DE CADASTRU SI PUBLICITATE IMOBILIARA
Proiectat	ing. Voicu Gabriel	
Măsurat	ing. Dobrita Lucian	
Calculat	ing. Telegaru Dezirel	
Editat	ing. Cioaca Alexandru	
Aprobat	ing. Dragos Necula	

Scara 1:2000

Data decembrie 2022

Lucrari de inregistrare sistematica a imobilelor in Sistemul Integrat de Cadastru si Carte funciara UAT PUI