PLAN CADASTRAL

UAT PUI, Judetul Hunedoara

Scara 1:2000

Sistem de proiectie STEREO 70

SECTIUNEA : 225/ 285

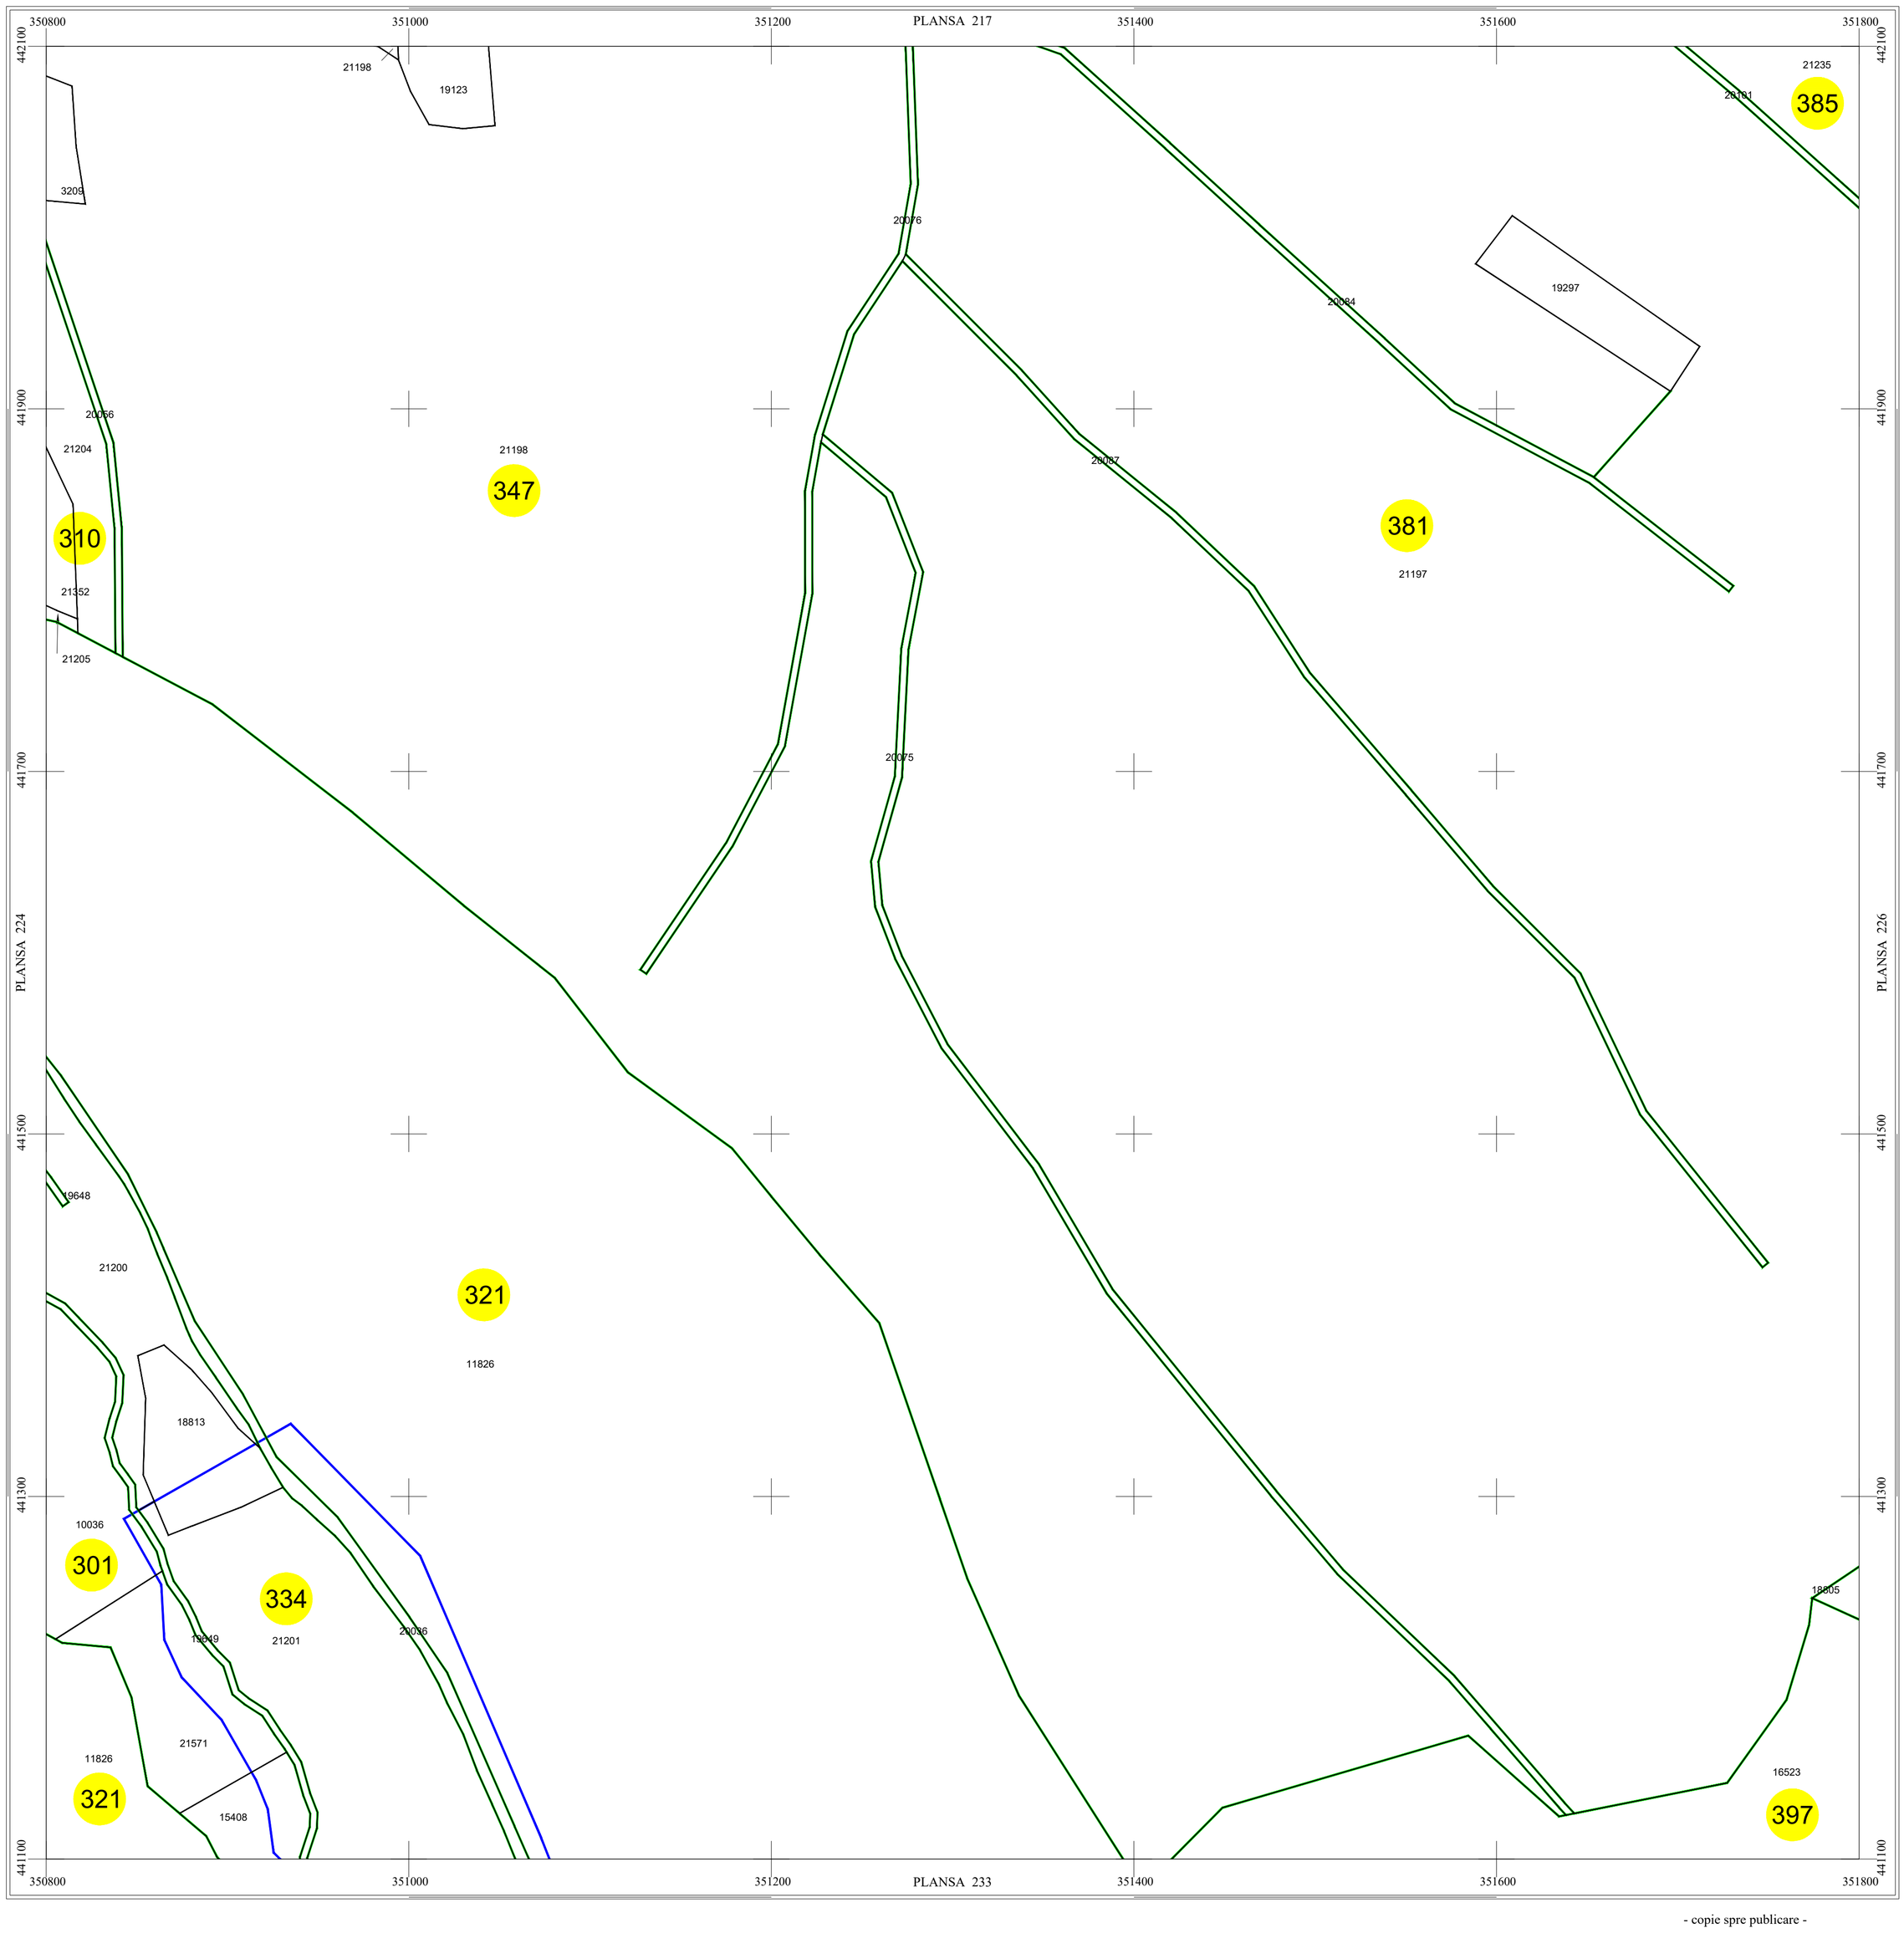

- copie spre publicare -

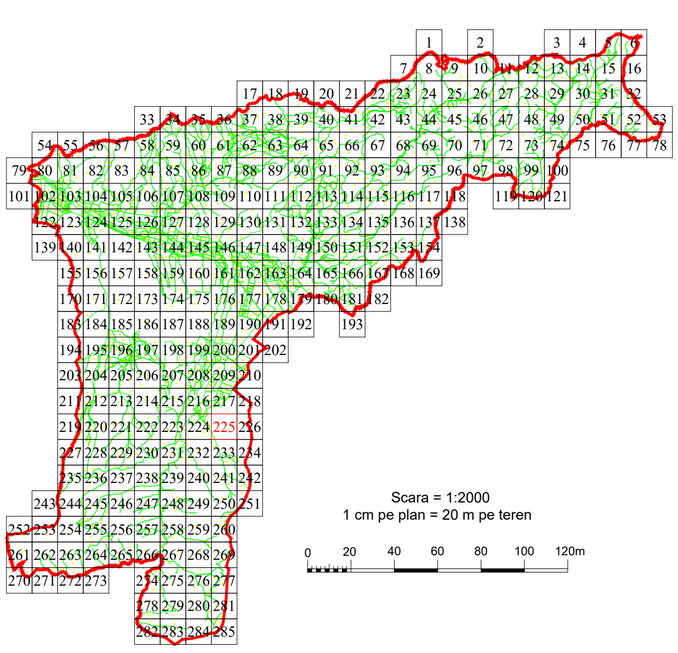

Dragos -Stefan Necula

Digitally signed by Dragos-Stefan Necula
Date: 2022.12.19 14:15:33 +02:00

LEGENDĂ

PUI	Denumire localitate
	Limita UAT
	Limita sector cadastral
	Limita intravilan
4	Numar sector cadastral
Com. Salasu de Sus	Vecini

S.C. CORNEL & CORNEL TOPOEXIM S.R.L.		AGENTIA NATIONALA DE CADASTRU SI PUBLICITATE IMOBILIARA
Proiectat	ing. Voicu Gabriel	
Măsurat	ing. Dobrita Lucian	Scara 1:2000
Calculat	ing. Telegaru Dezirel	
Editat	ing. Cioaca Alexandru	Data decembrie 2022
Aprobat	ing. Dragos Necula	***Lucrari de inregistrare sistematica a imobilelor in Sistemul Integrat de Cadastru si Carte funciara UAT PUI***