PLAN CADASTRAL

UAT PUI, Judetul Hunedoara

Scara 1:2000

Sistem de proiectie STEREO 70

SECTIUNEA : 97/ 285

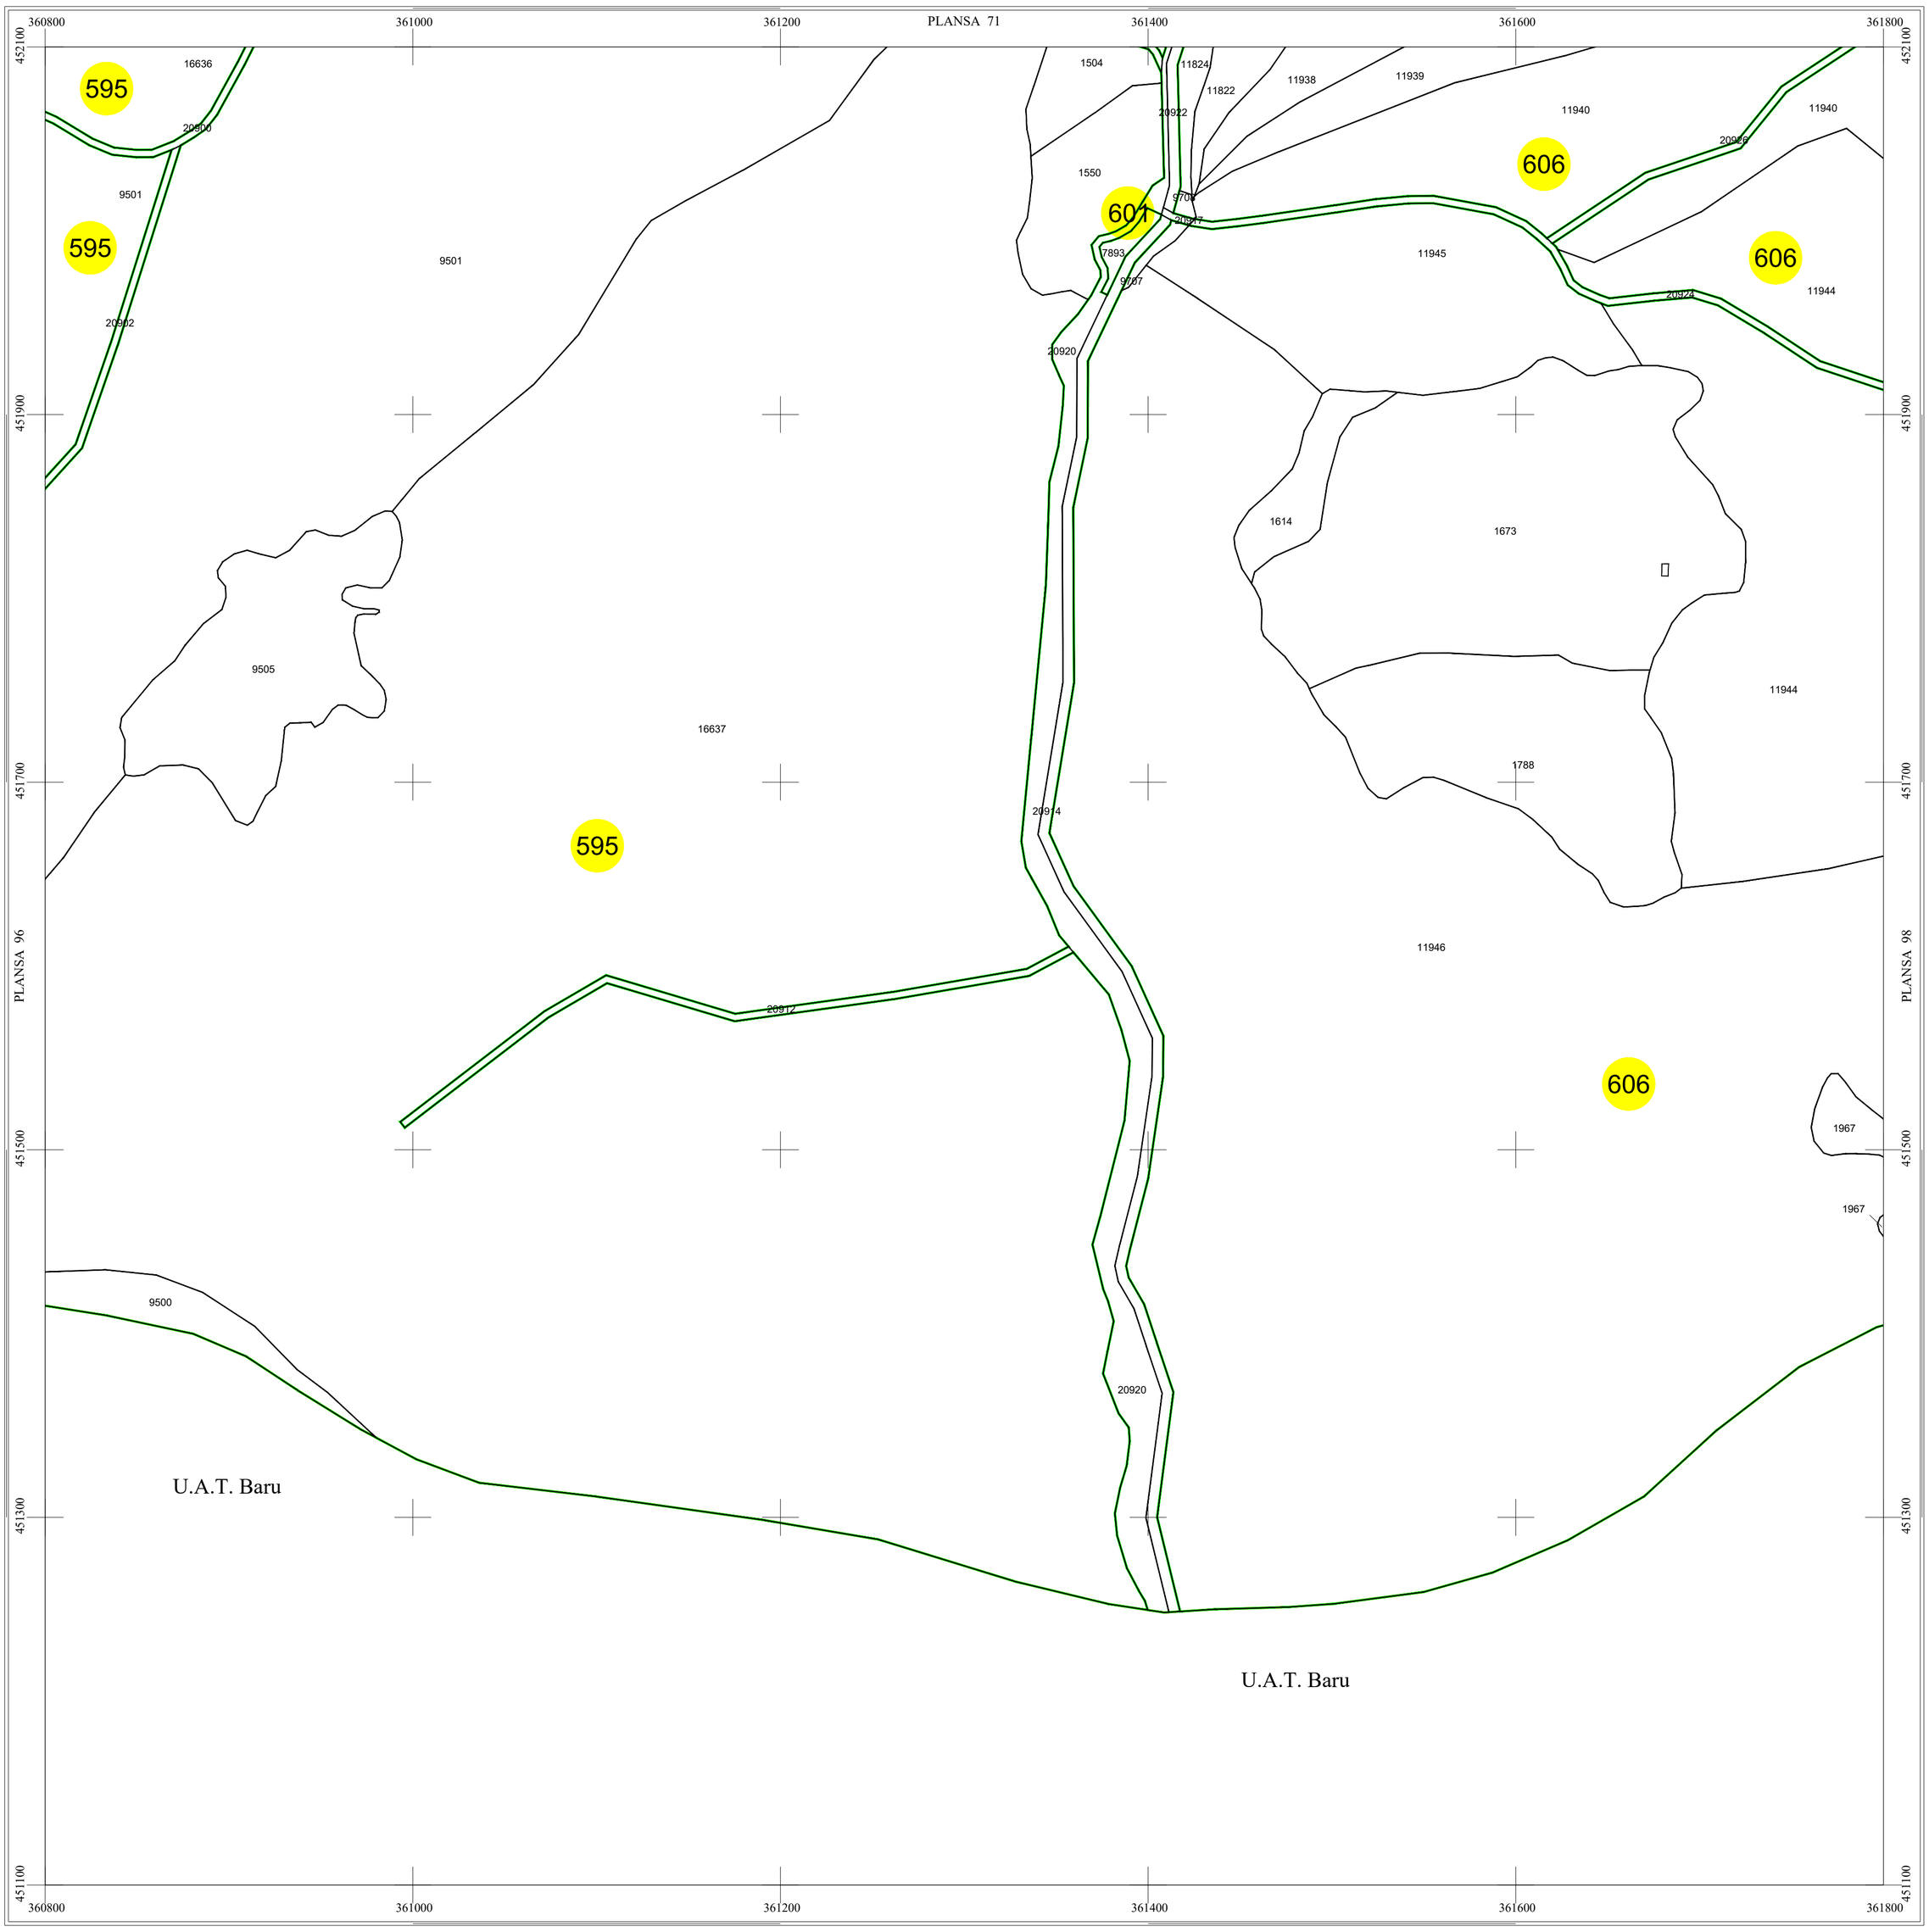

- copie spre publicare -

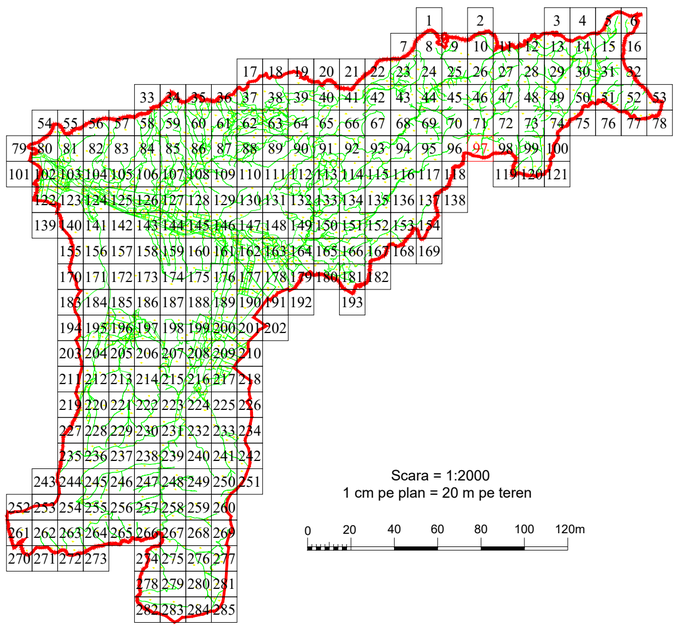

LEGENDĂ

PUI	Denumire localitate
	Limita UAT
	Limita sector cadastral
	Limita intravilan
4	Numar sector cadastral
Com. Salasu de Sus	Vecini

Dragos -Stefan Necula

Digitally signed by Dragos-Stefan Necula
Date: 2022.12.19 14:15:33 +02:00

S.C. CORNEL & CORNEL TOPOEXIM S.R.L.			AGENTIA NATIONALA DE CADASTRU SI PUBLICITATE IMOBILIARA	
Proiectat	ing. Voicu Gabriel		Scara 1:2000	***Lucrari de inregistrare sistematica a imobilelor in Sistemul Integrat de Cadastru si Carte funciara UAT PUI***
Măsurat	ing. Dobrita Lucian			
Calculat	ing. Telegaru Dezirel		Data decembrie 2022	
Editat	ing. Cioaca Alexandru			
Aprobat	ing. Dragos Necula			