



PLAN CADASTRAL
JUDEȚ IALOMITA, UAT BORDUSANI
Sectorul Cadastral 7
Spre publicare
Scara 1:1000
Sistem de proiecție "STEREO '70"
- Plansa 3 -


Schița de racordare a planșelor

Plansa 1	Plansa 2	Plansa 3
Plansa 4	Plansa 5	Plansa 6
Plansa 7	Plansa 8	
Plansa 9	Plansa 10	Plansa 11
Plansa 12	Plansa 13	



Legendă	
—	Limită sector
—	Limită UAT
—	Limită intravilan
—	Limită imobil
—	Limită construcții
—	Limită tarla
●	Număr sector
45	Numar_administrativ
9698	Număr imobil
7584-C1	Număr construcții
7	Număr tarla
T385	Toponimie

Schița dispunerii sectorului cadastral

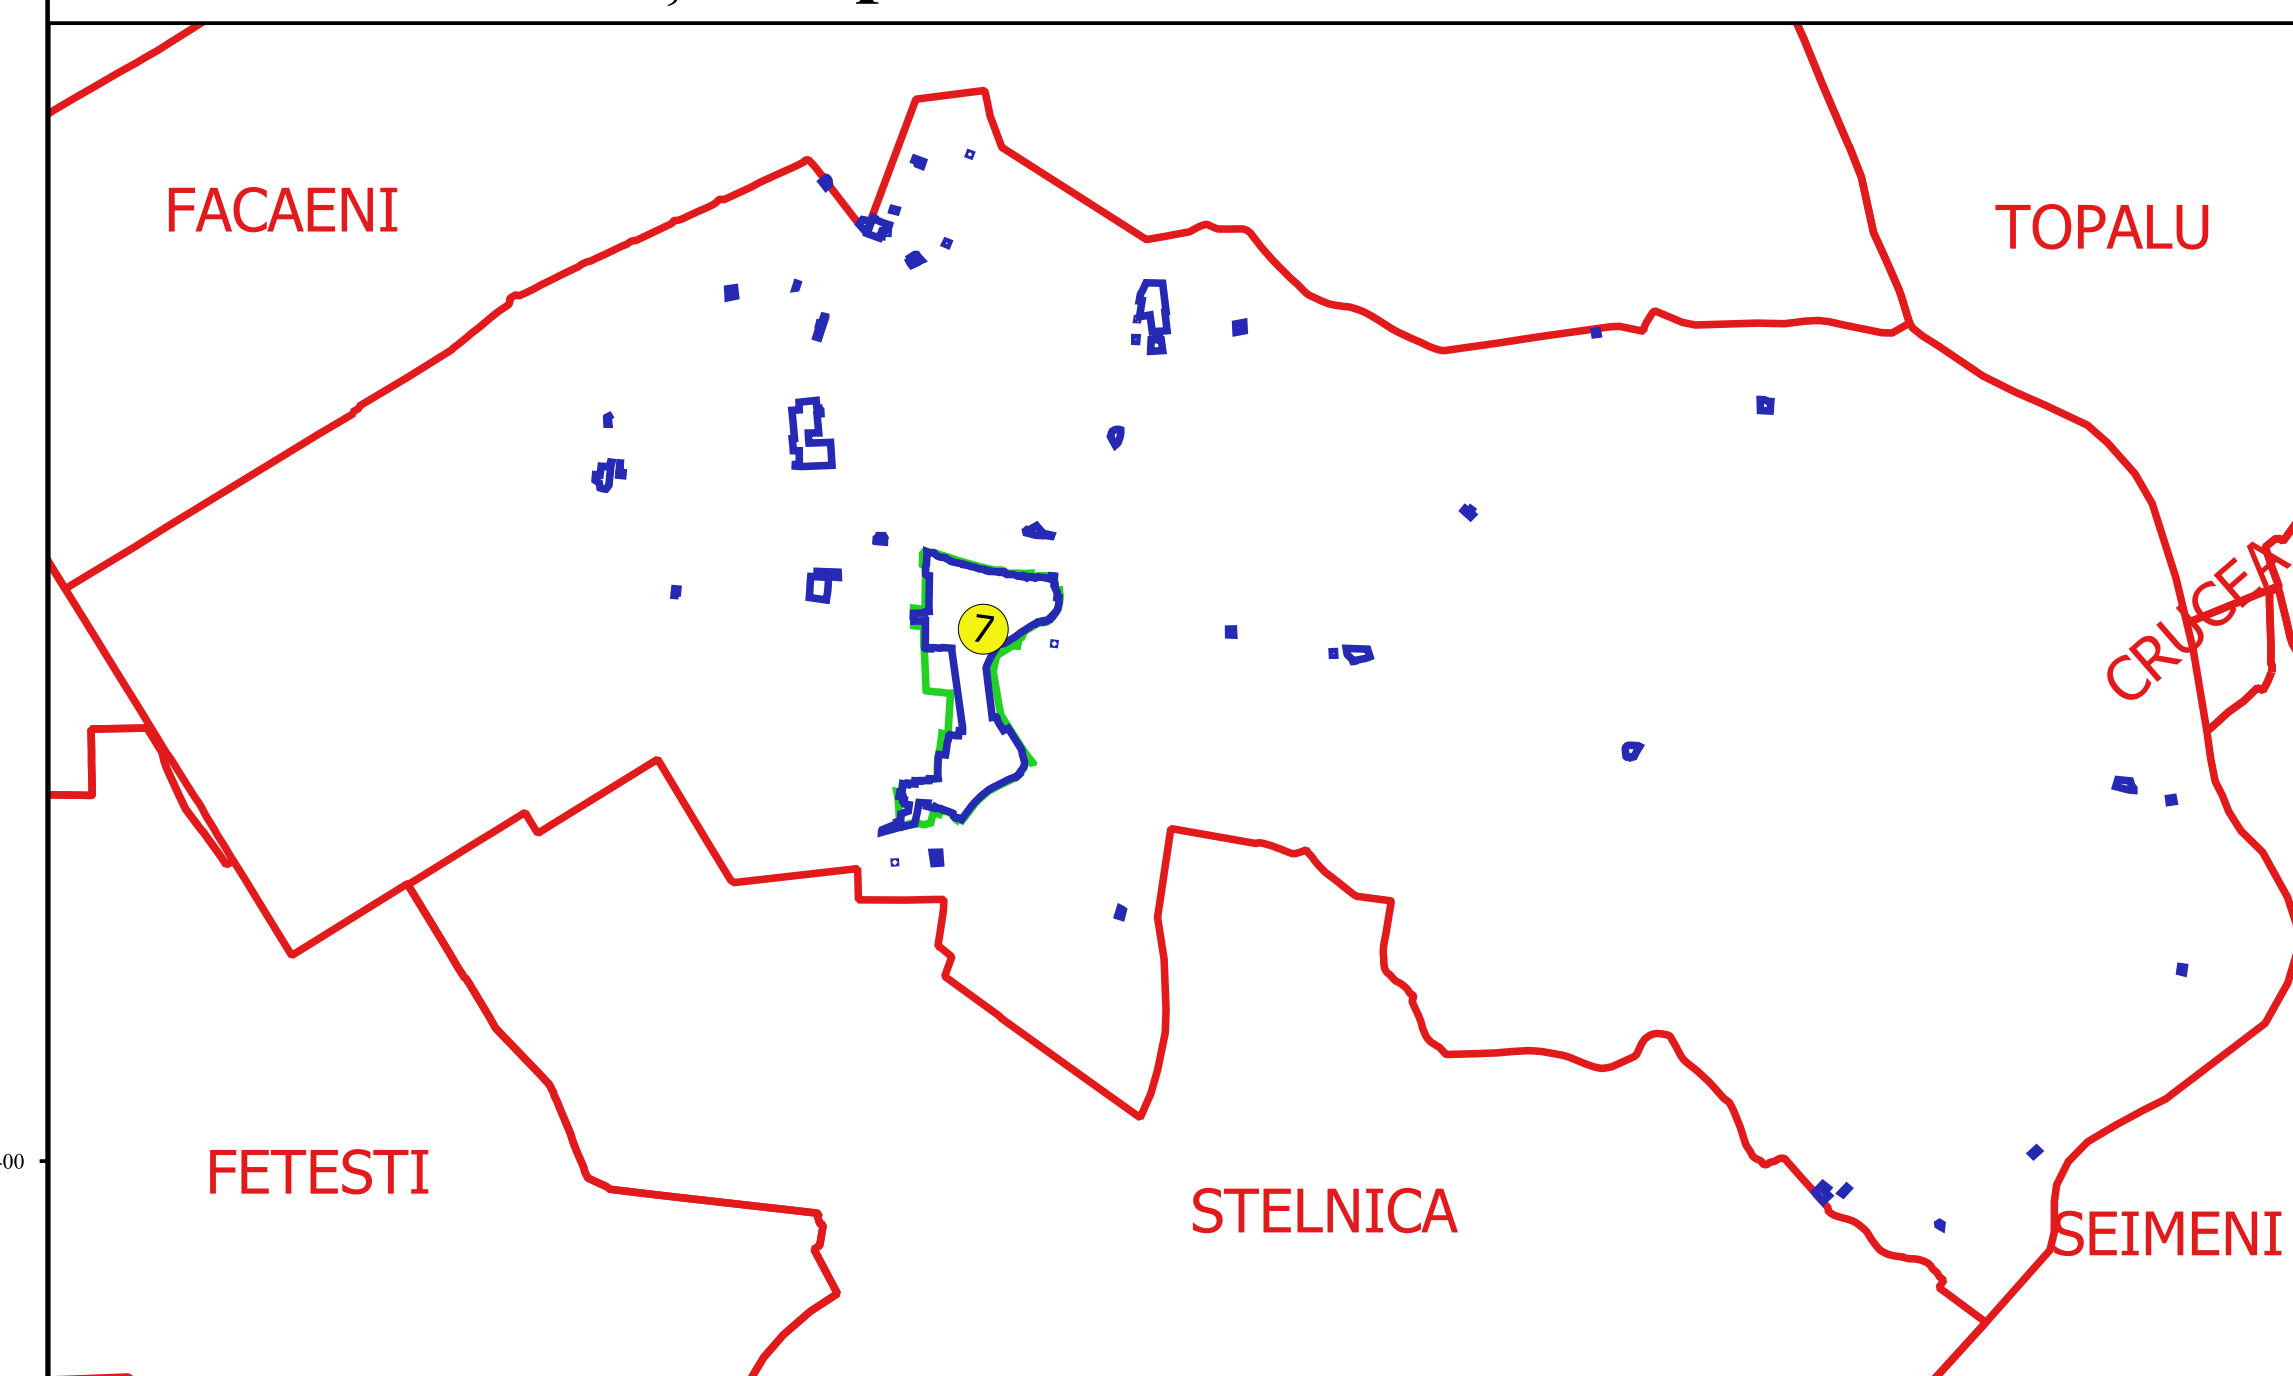

Elaborat de: GEORGHE CĂSTANESCU SRL
Ing. ELEONORA ALEXANDRU
Data: