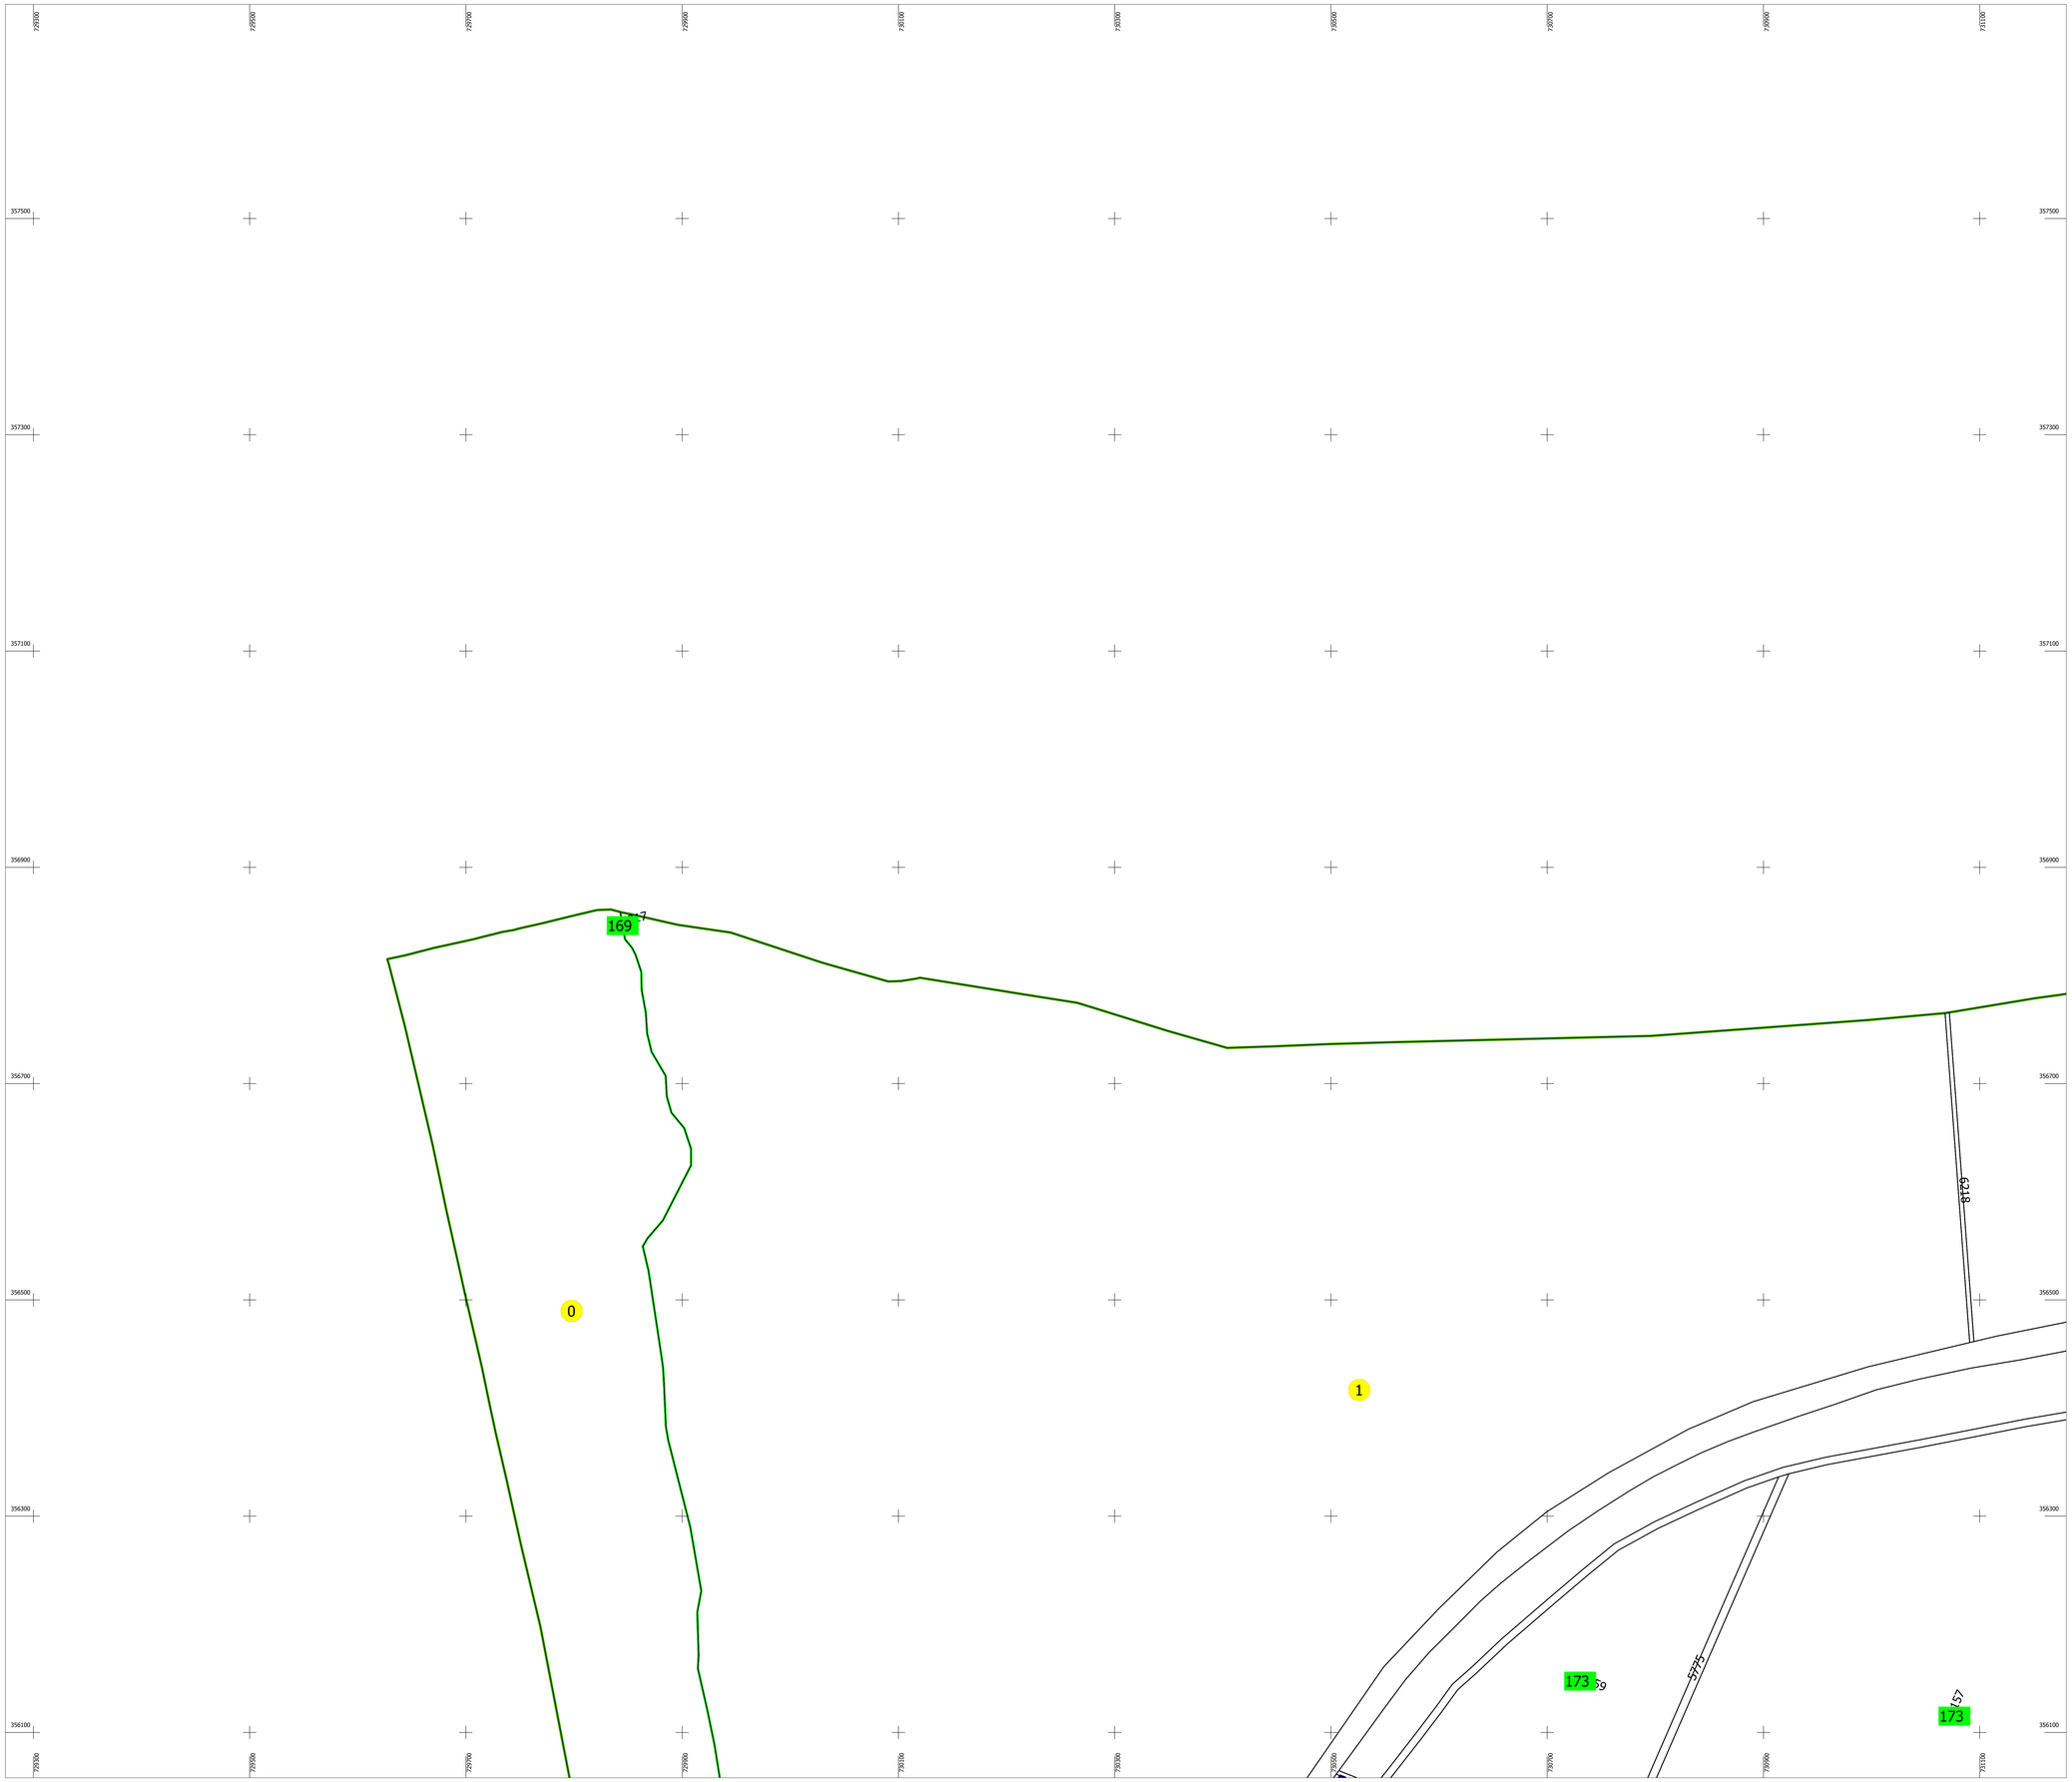

PLAN CADASTRAL

UAT: FACAENI

Judet: IALOMITA

Sectoare cadastrale:

0, 1

Scara 1:2000

Sistem de proiectie STEREO 1970

Plansa 7

N

Schita cu dispunerea sectorului

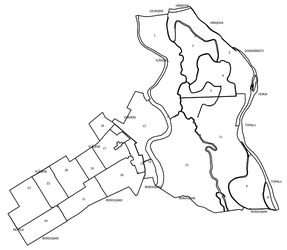

Schema de dispunere a planselor

-	-	-
Plansa 6	Plansa 7	Plansa 8
Plansa 20	Plansa 21	Plansa 22

Legenda:

	Limita sector cadastral
1	Numar sector cadastral
42	Numar tarla
	Limita imobil
	Limita constructie
894	ID imobil
20603	ID E-TERRA
	Limita UAT si teritorii invecinate

Executant: S.C. GEOMATICS INTEGRATED SERVICES S.R.L.

Data: APRILIE 2021

Acest document a fost semnat electronic de catre Paul-Daniel DUMITRU, reprezentant al S.C. GEOMATICS INTEGRATED SERVICES S.R.L

Copie spre publicare