PLAN CADASTRAL

U.A.T. Fetești, judetul IALOMIȚA,
Sectoarele cadastrale 5, 8

Scara 1:2000

Planșa 13
spre publicare

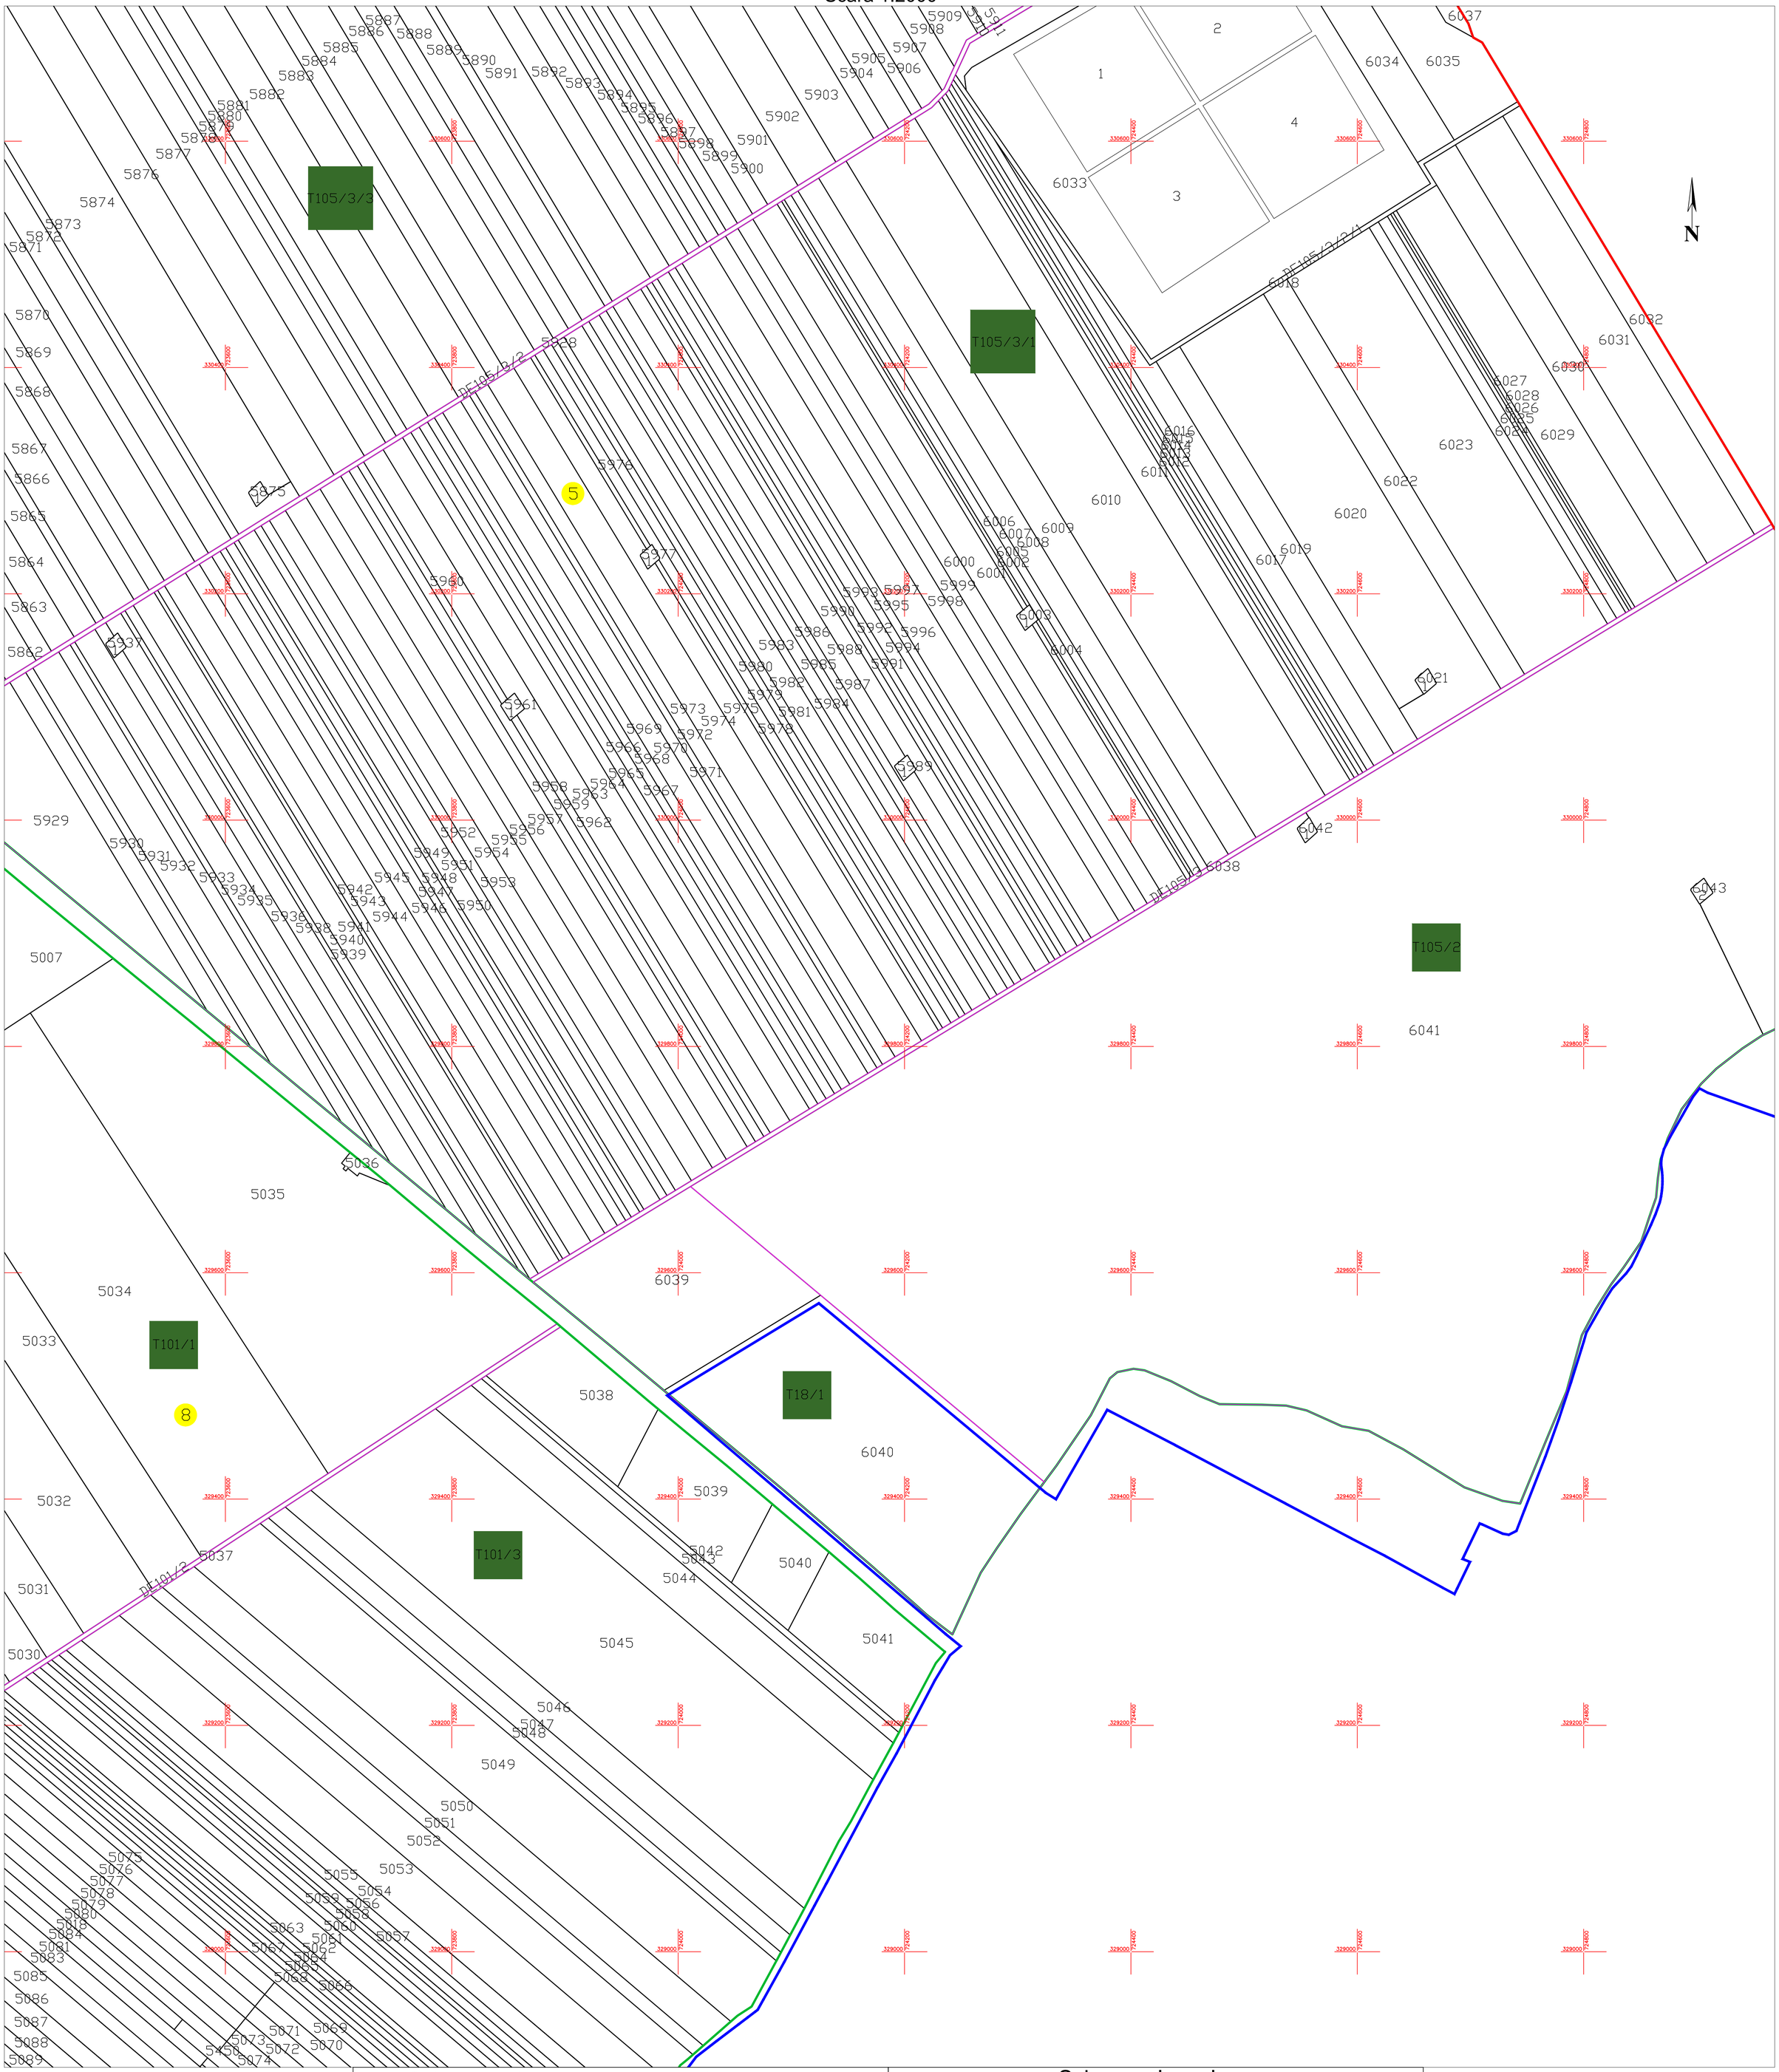

Schiță cu dispunerea sectoarelor cadastrale

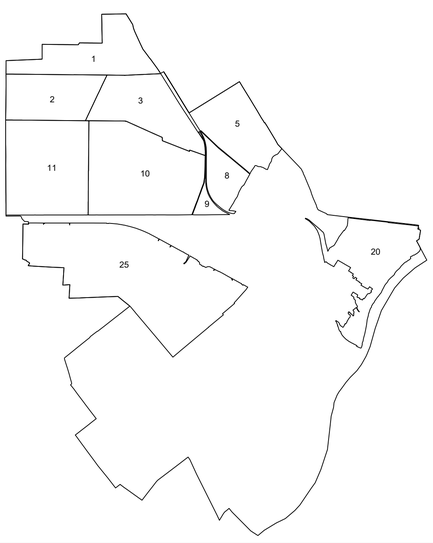

Schema planșelor

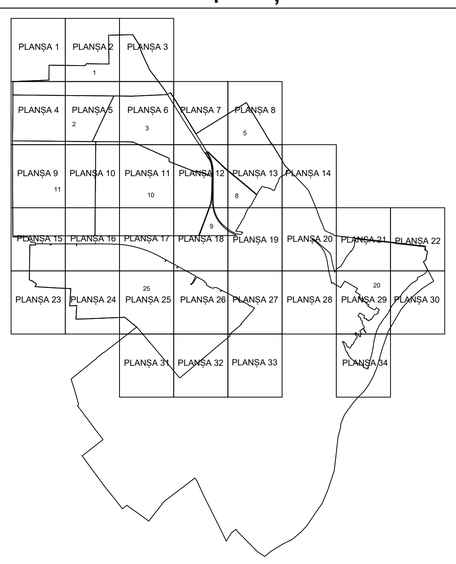

LEGENDĂ:

- 5000 ID imobil
- DE 23 Denumire arteră
- 5 Număr sector cadastral
- T11 Număr tarla/cvartal
- Limită UAT
- Limită sector cadastral
- Limită tarla/cvartal
- Limită intravilan
- Limită imobil
- Limită constr. cu caracter permanent

Sistem de proiecție STEREO 70

Digitally signed by Daniela-Florence Stanciucu
DN: cn=Daniela-Florence Stanciucu, c=RO, o=THEOTOP S.R.L., ou=Serviciu cadastru plan digital, email=office@theotop.ro

THEOTOP
CADASTRU TOPOGRAFIE FOTOGRAMETRIE GIS

Data: martie 2020