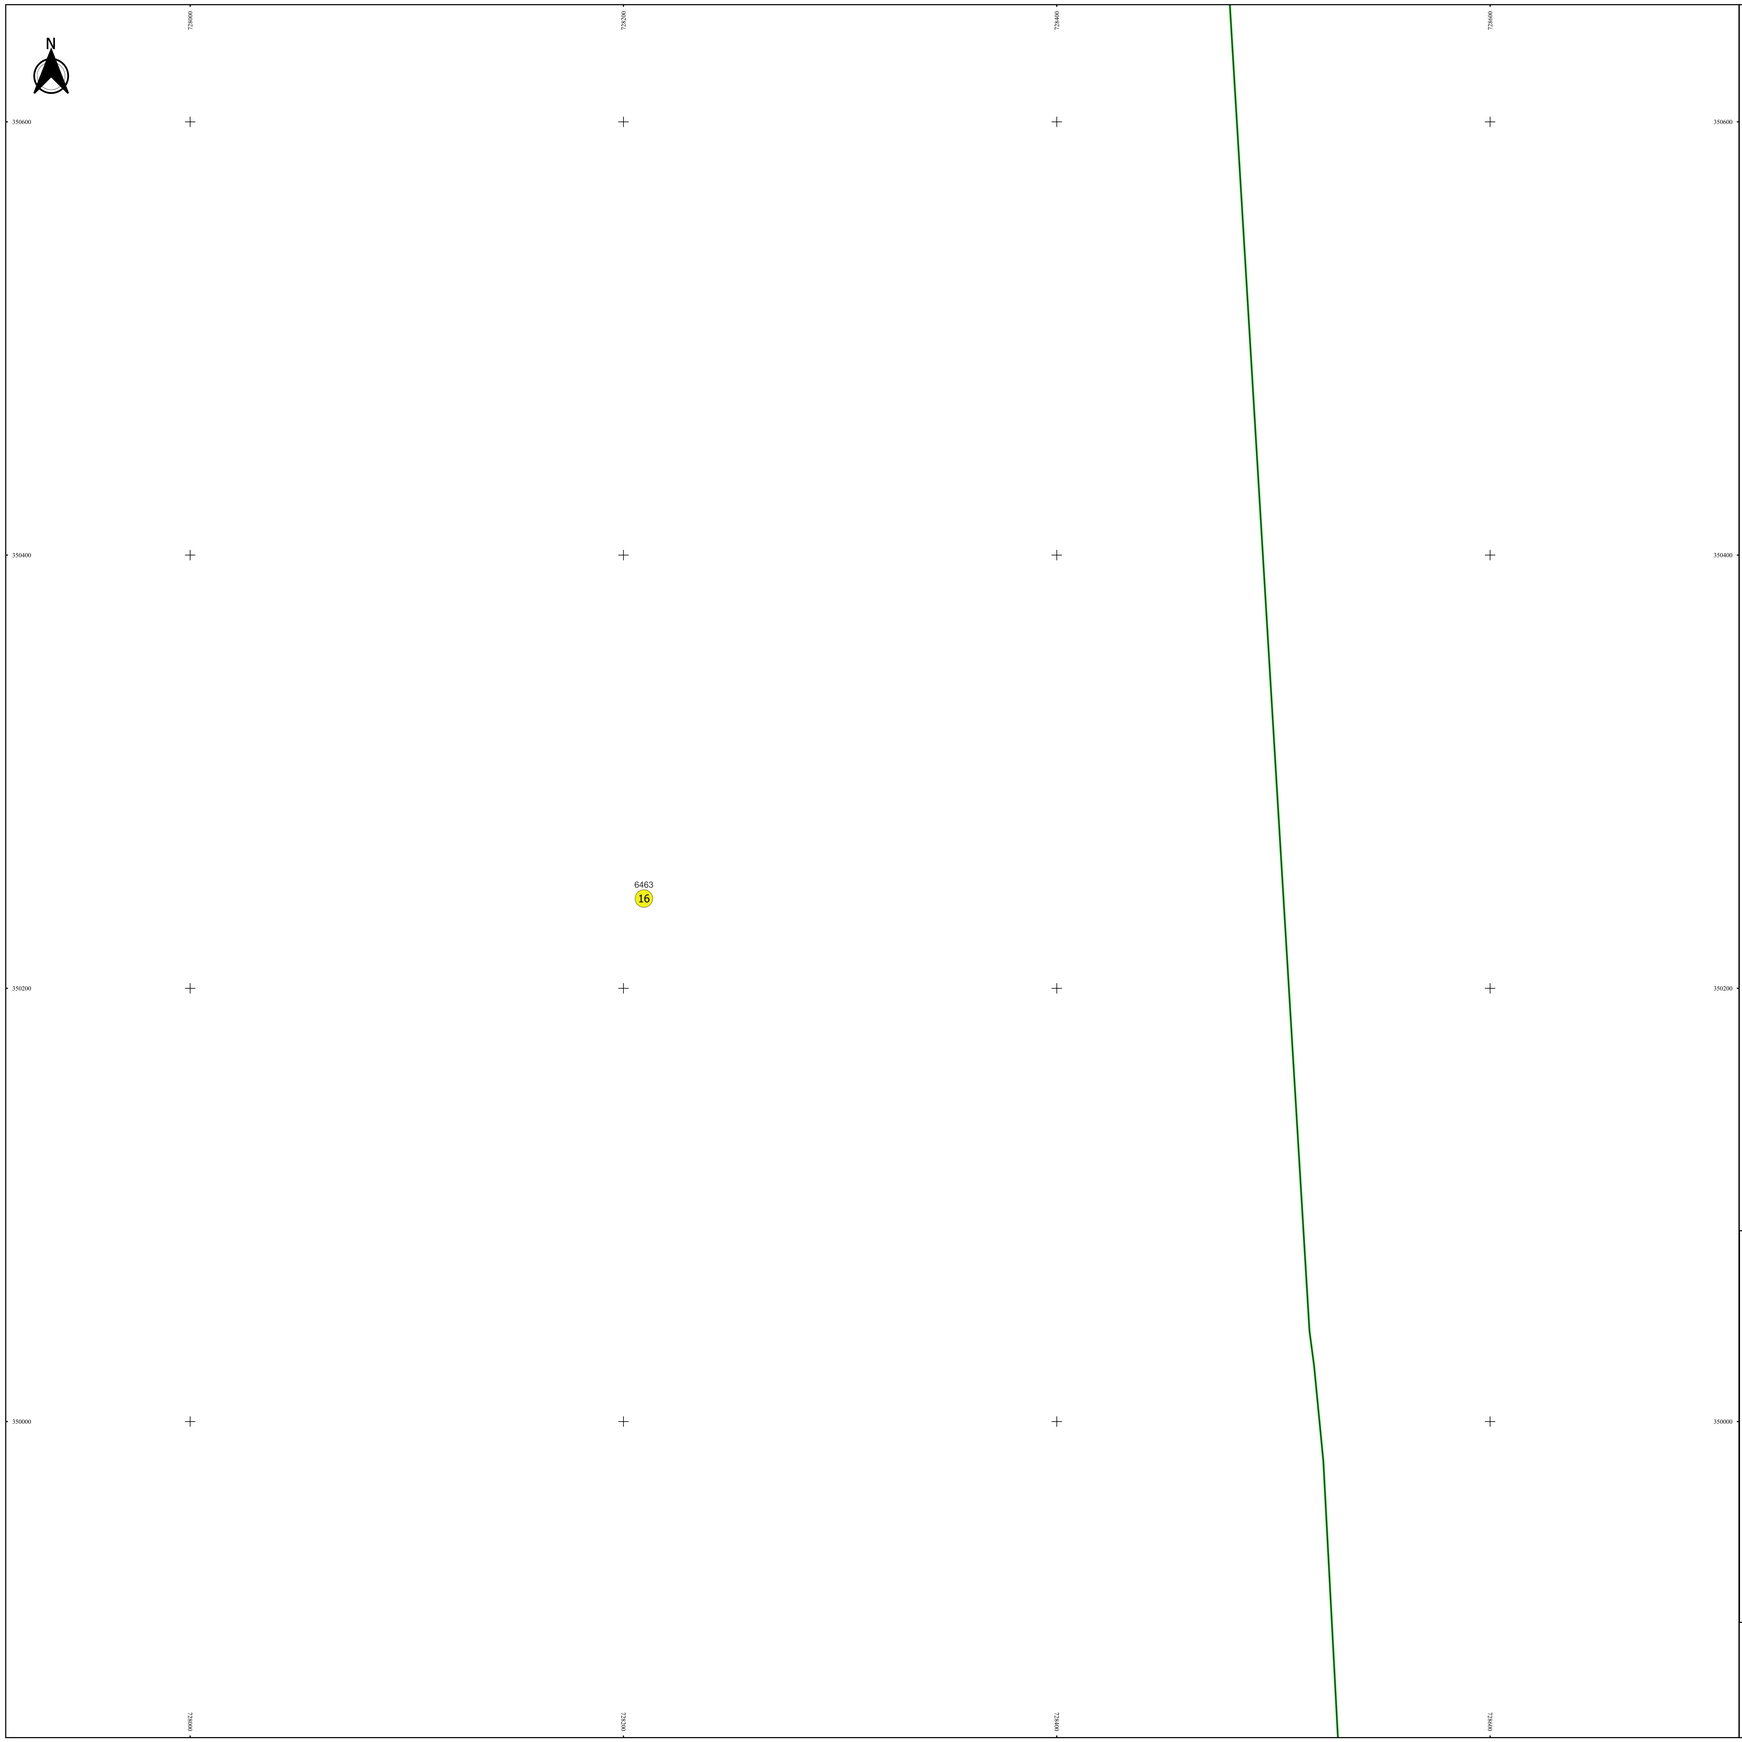

PLAN CADASTRAL

JUDEȚ IALOMITA, UAT VLADENI

Sectorul Cadastral 16

Spre publicare

Scara 1:1000

Sistem de proiecție "STEREO '70"

- Plansa 23 -

Schița de racordare a planșelor

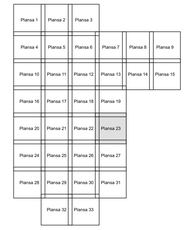

Legendă

- Limită sector
- Limită UAT
- Limită intravilan
- Limită imobil
- Limită construcții
- Limită tarla
- 16 — Număr sector
- 6447 — Număr imobil
- 6457-C1 — Număr construcții
- 462 — Număr tarla
- T331/1 — Toponimie

Schița dispunerii sectorului cadastral

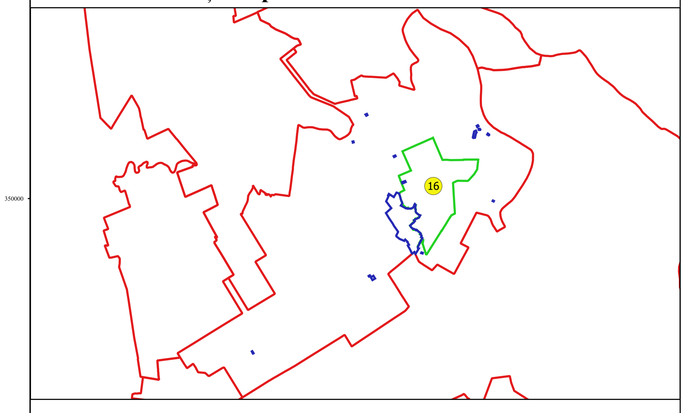

Executant
SC GEOAGRICADASTRU SRL
Ing. SILVIU-ALEXANDRU NITĂ
Data.....

ELEONORA-ALTHEA ANTON
GEODEZĂ, REGISTRU: 1338

ANCPI - O. C. 1532/2022
Sistem: Stereo 70
20513607e5e9f1f1a2a2a6d5