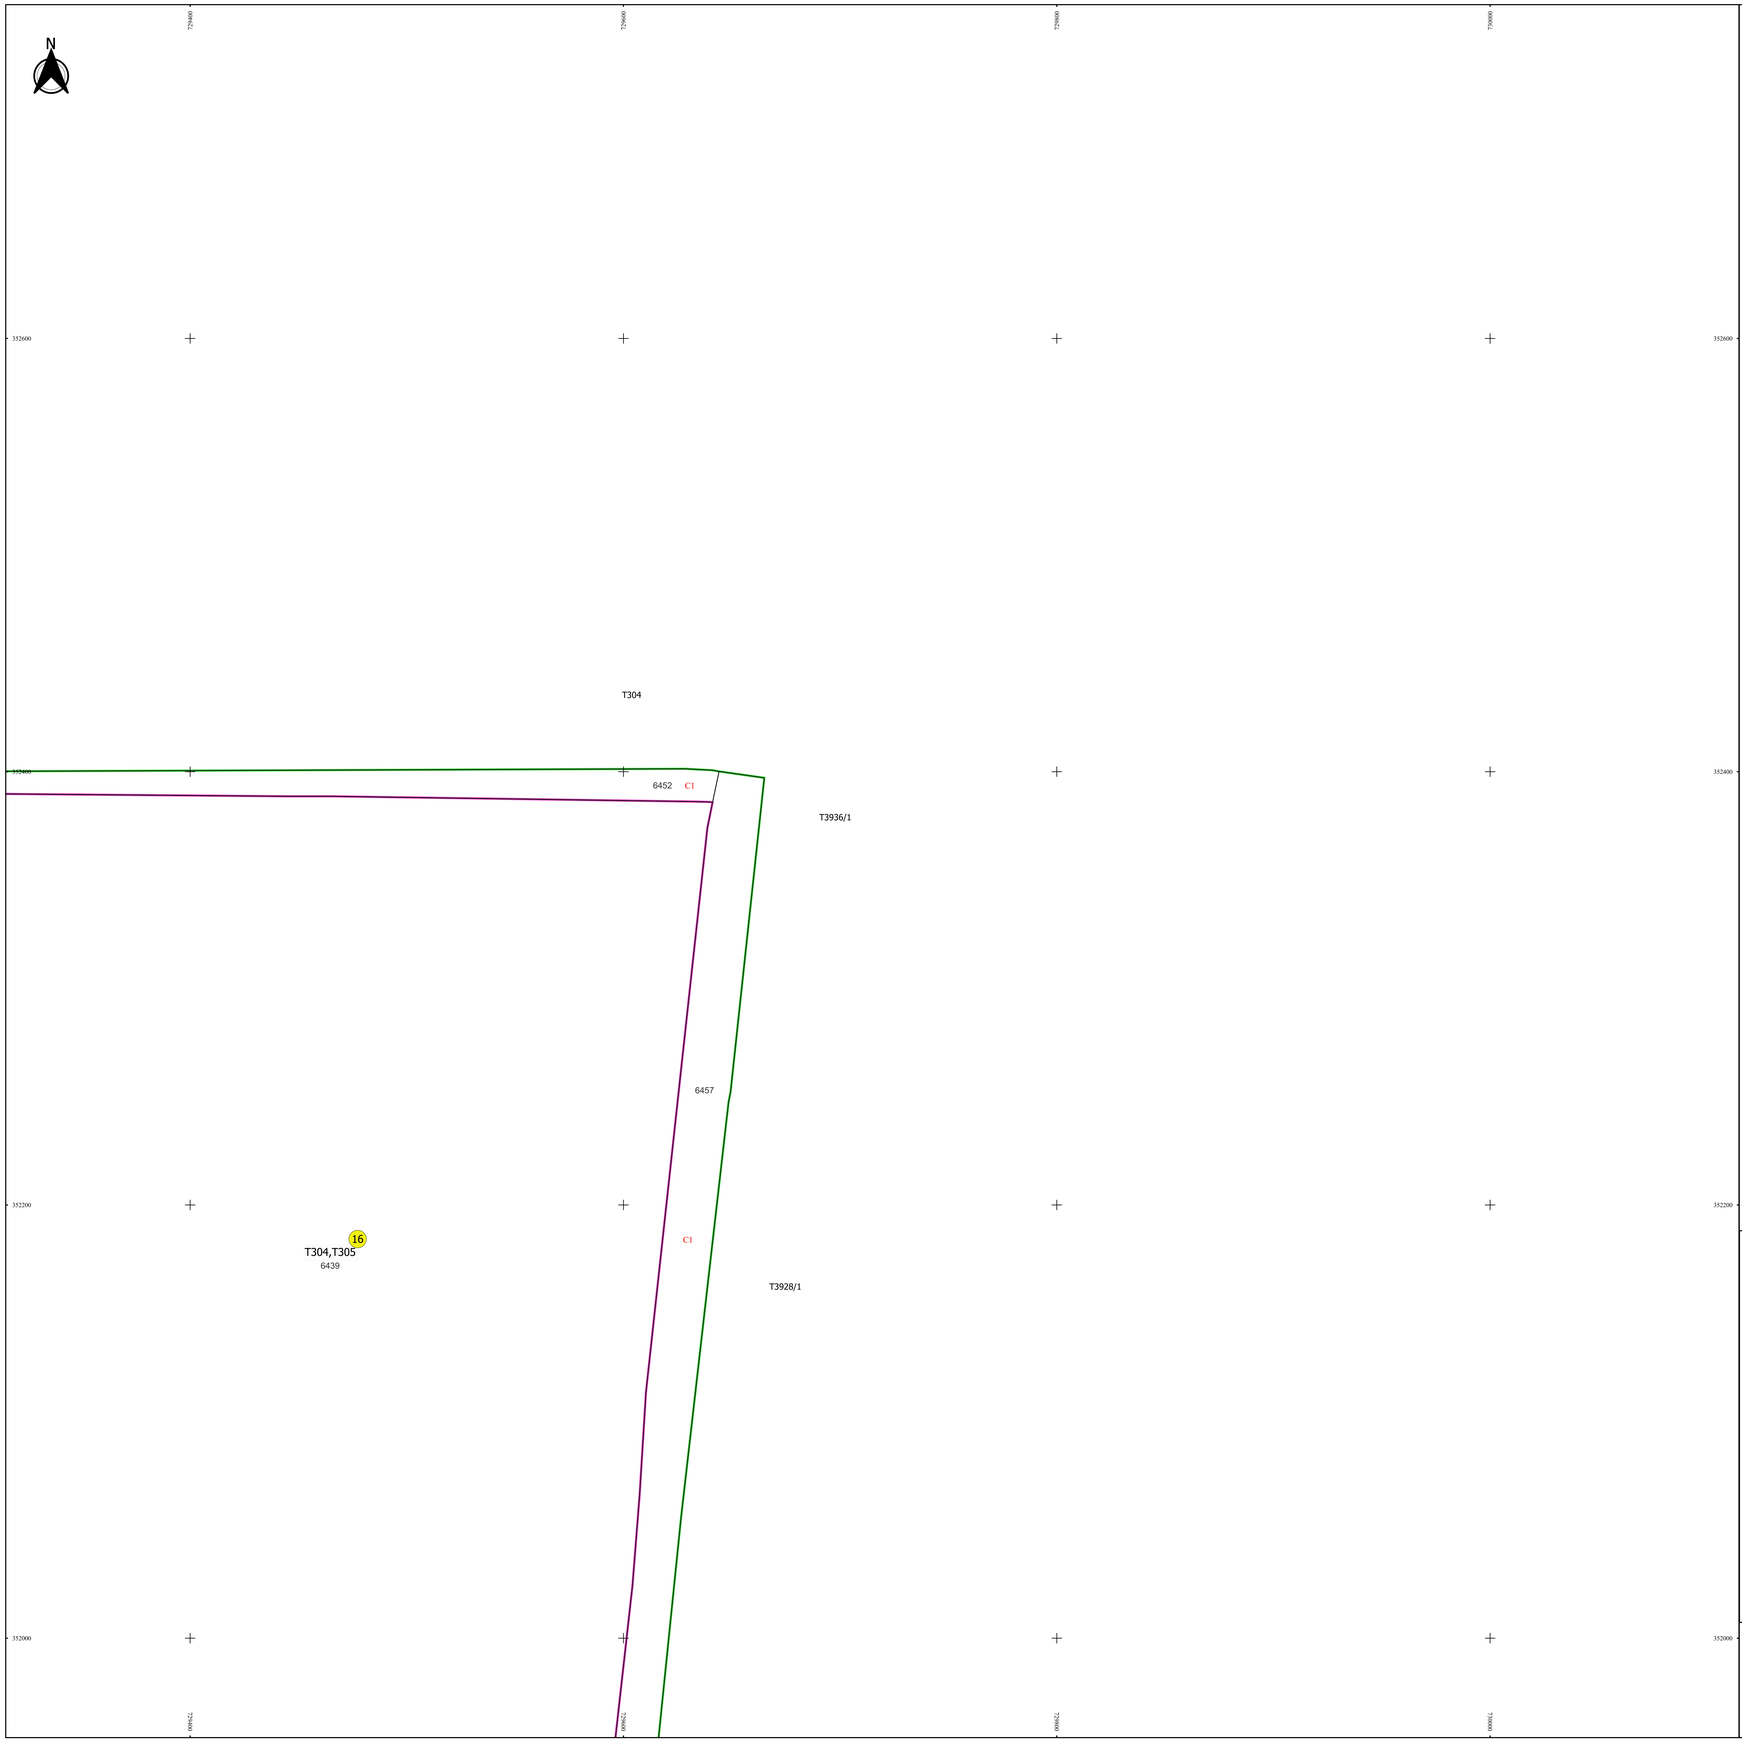

PLAN CADASTRAL

JUDEȚ IALOMITA, UAT VLADENI

Sectorul Cadastral 16

Spre publicare

Scara 1:1000

Sistem de proiecție "STEREO '70"

- Plansa 9 -

Schița de racordare a planșelor

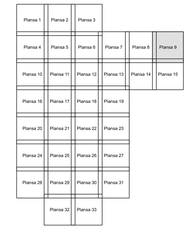

Legendă

- Limită sector
- Limită UAT
- Limită intravilan
- Limită imobil
- Limită construcții
- Limită tarla
- 16 Număr sector
- 6447 Număr imobil
- 6457-C1 Număr construcții
- 462 Număr tarla
- T331/1 Toponimie

Schița dispunerii sectorului cadastral

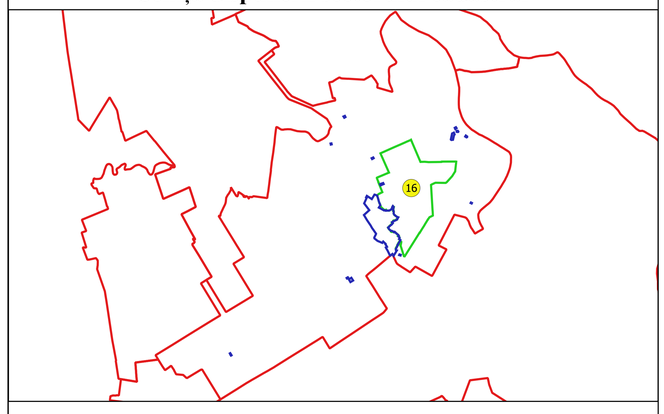

Executant
SC GEOAGRICADASTRU SRL
Ing. SILVIU-ALEXANDRU NIȚĂ
Data.....

ELEONORA-ALINA ANTON
ELEONORA_ANTON@YAHOO.COM
ANCPI - O. S. ISSI
2011[illegible]