PLAN CADASTRAL

UAT: Erbiceni judetul: IASI, Sect. cad. 0, plansa 27

Scara 1:2000
Sistem de proiectie: stereografic 1970
Spre Publicare

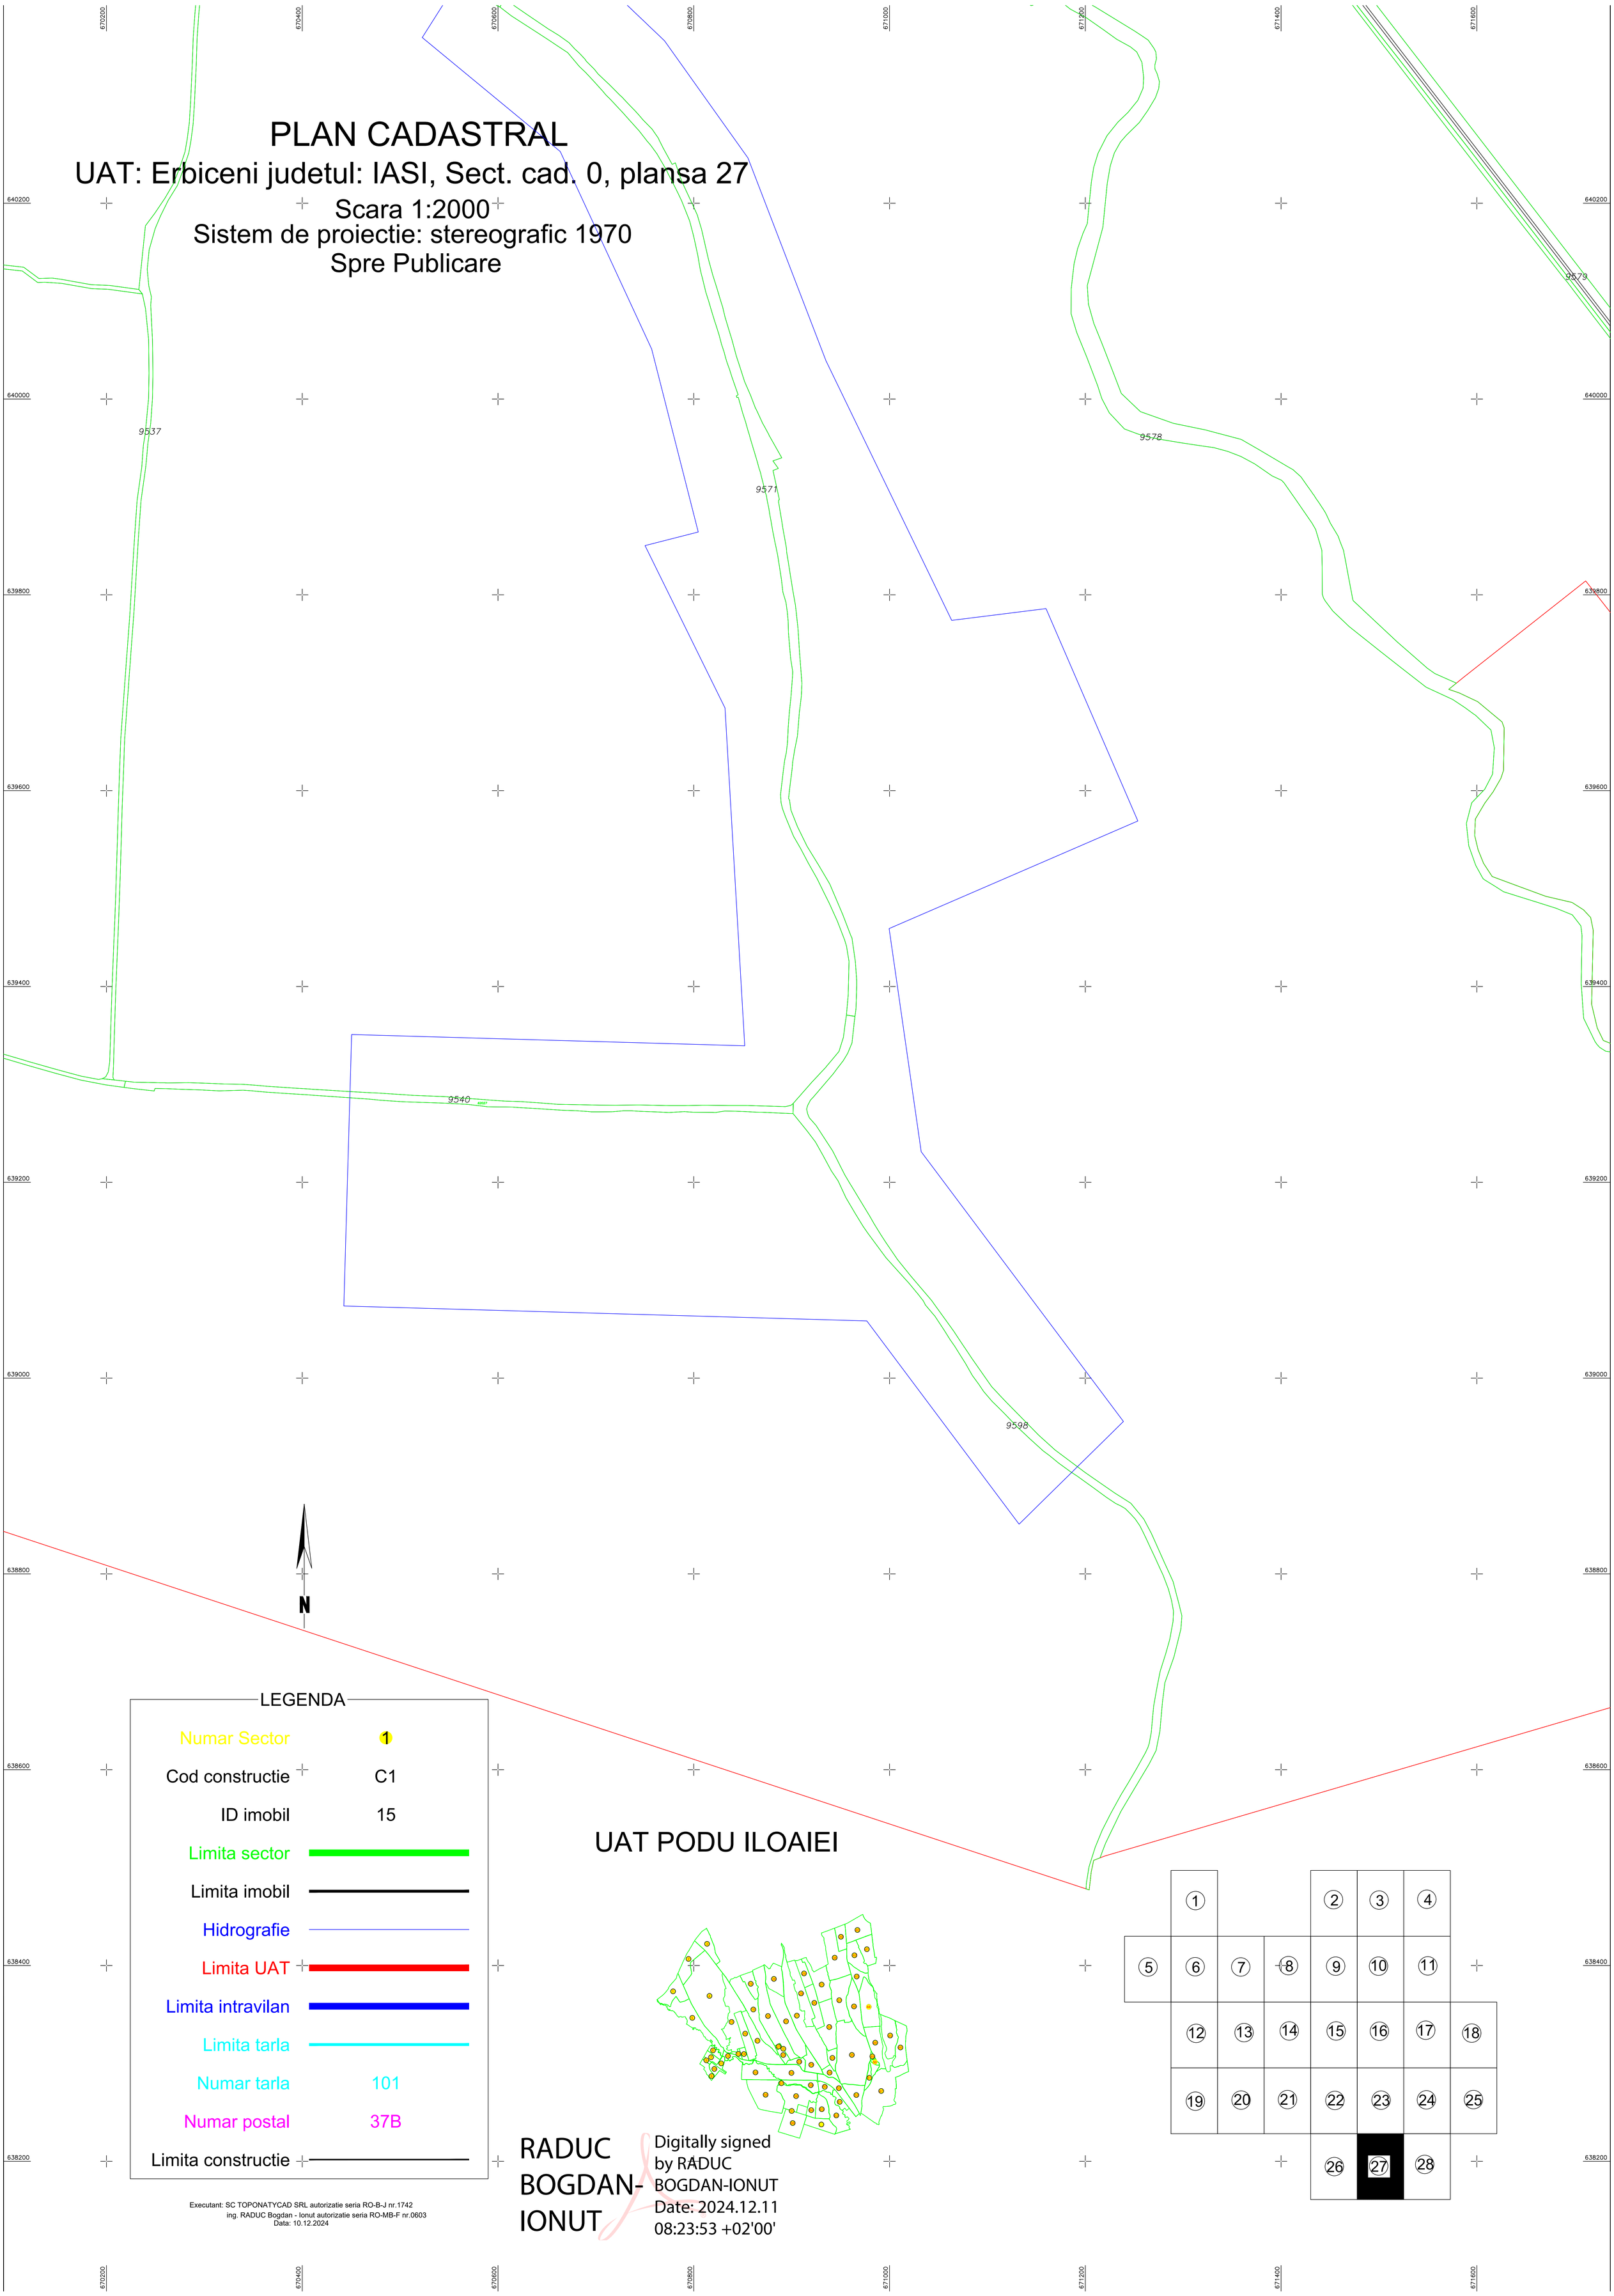

LEGENDA

Numar Sector	1
Cod constructie	C1
ID imobil	15
Limita sector	
Limita imobil	
Hidrografie	
Limita UAT	
Limita intravilan	
Limita tarla	
Numar tarla	101
Numar postal	37B
Limita constructie	

Executant: SC TOPONATYCAD SRL autorizatie seria RO-B-J nr.1742
ing. RADUC Bogdan - Ionut autorizatie seria RO-MB-F nr.0603
Data: 10.12.2024

UAT PODU ILOAIEI

RADUC BOGDAN-IONUT

Digitally signed by RADUC BOGDAN-IONUT
Date: 2024.12.11 08:23:53 +02'00'