

# PLAN CADASTRAL


U.A.T. Miroslavesti, Jud. Iasi, Sector Cadastral Nr. 12

Scara 1:2.000, sistem de proiectie Stereografic 1970

SPRE PUBLICARE

Planșa nr. 2


Schița dispunerii sectoarelor cadastrale  
Scara 1:100000

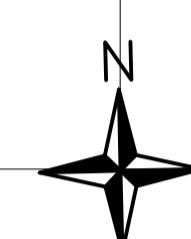


EXTRAVILAN UAT MIROSLAVESTI  
JUDETUL IASI

EXTRAVILAN UAT MIROSLAVESTI  
JUDETUL IASI

EXTRAVILAN UAT MIROSLAVESTI  
JUDETUL IASI

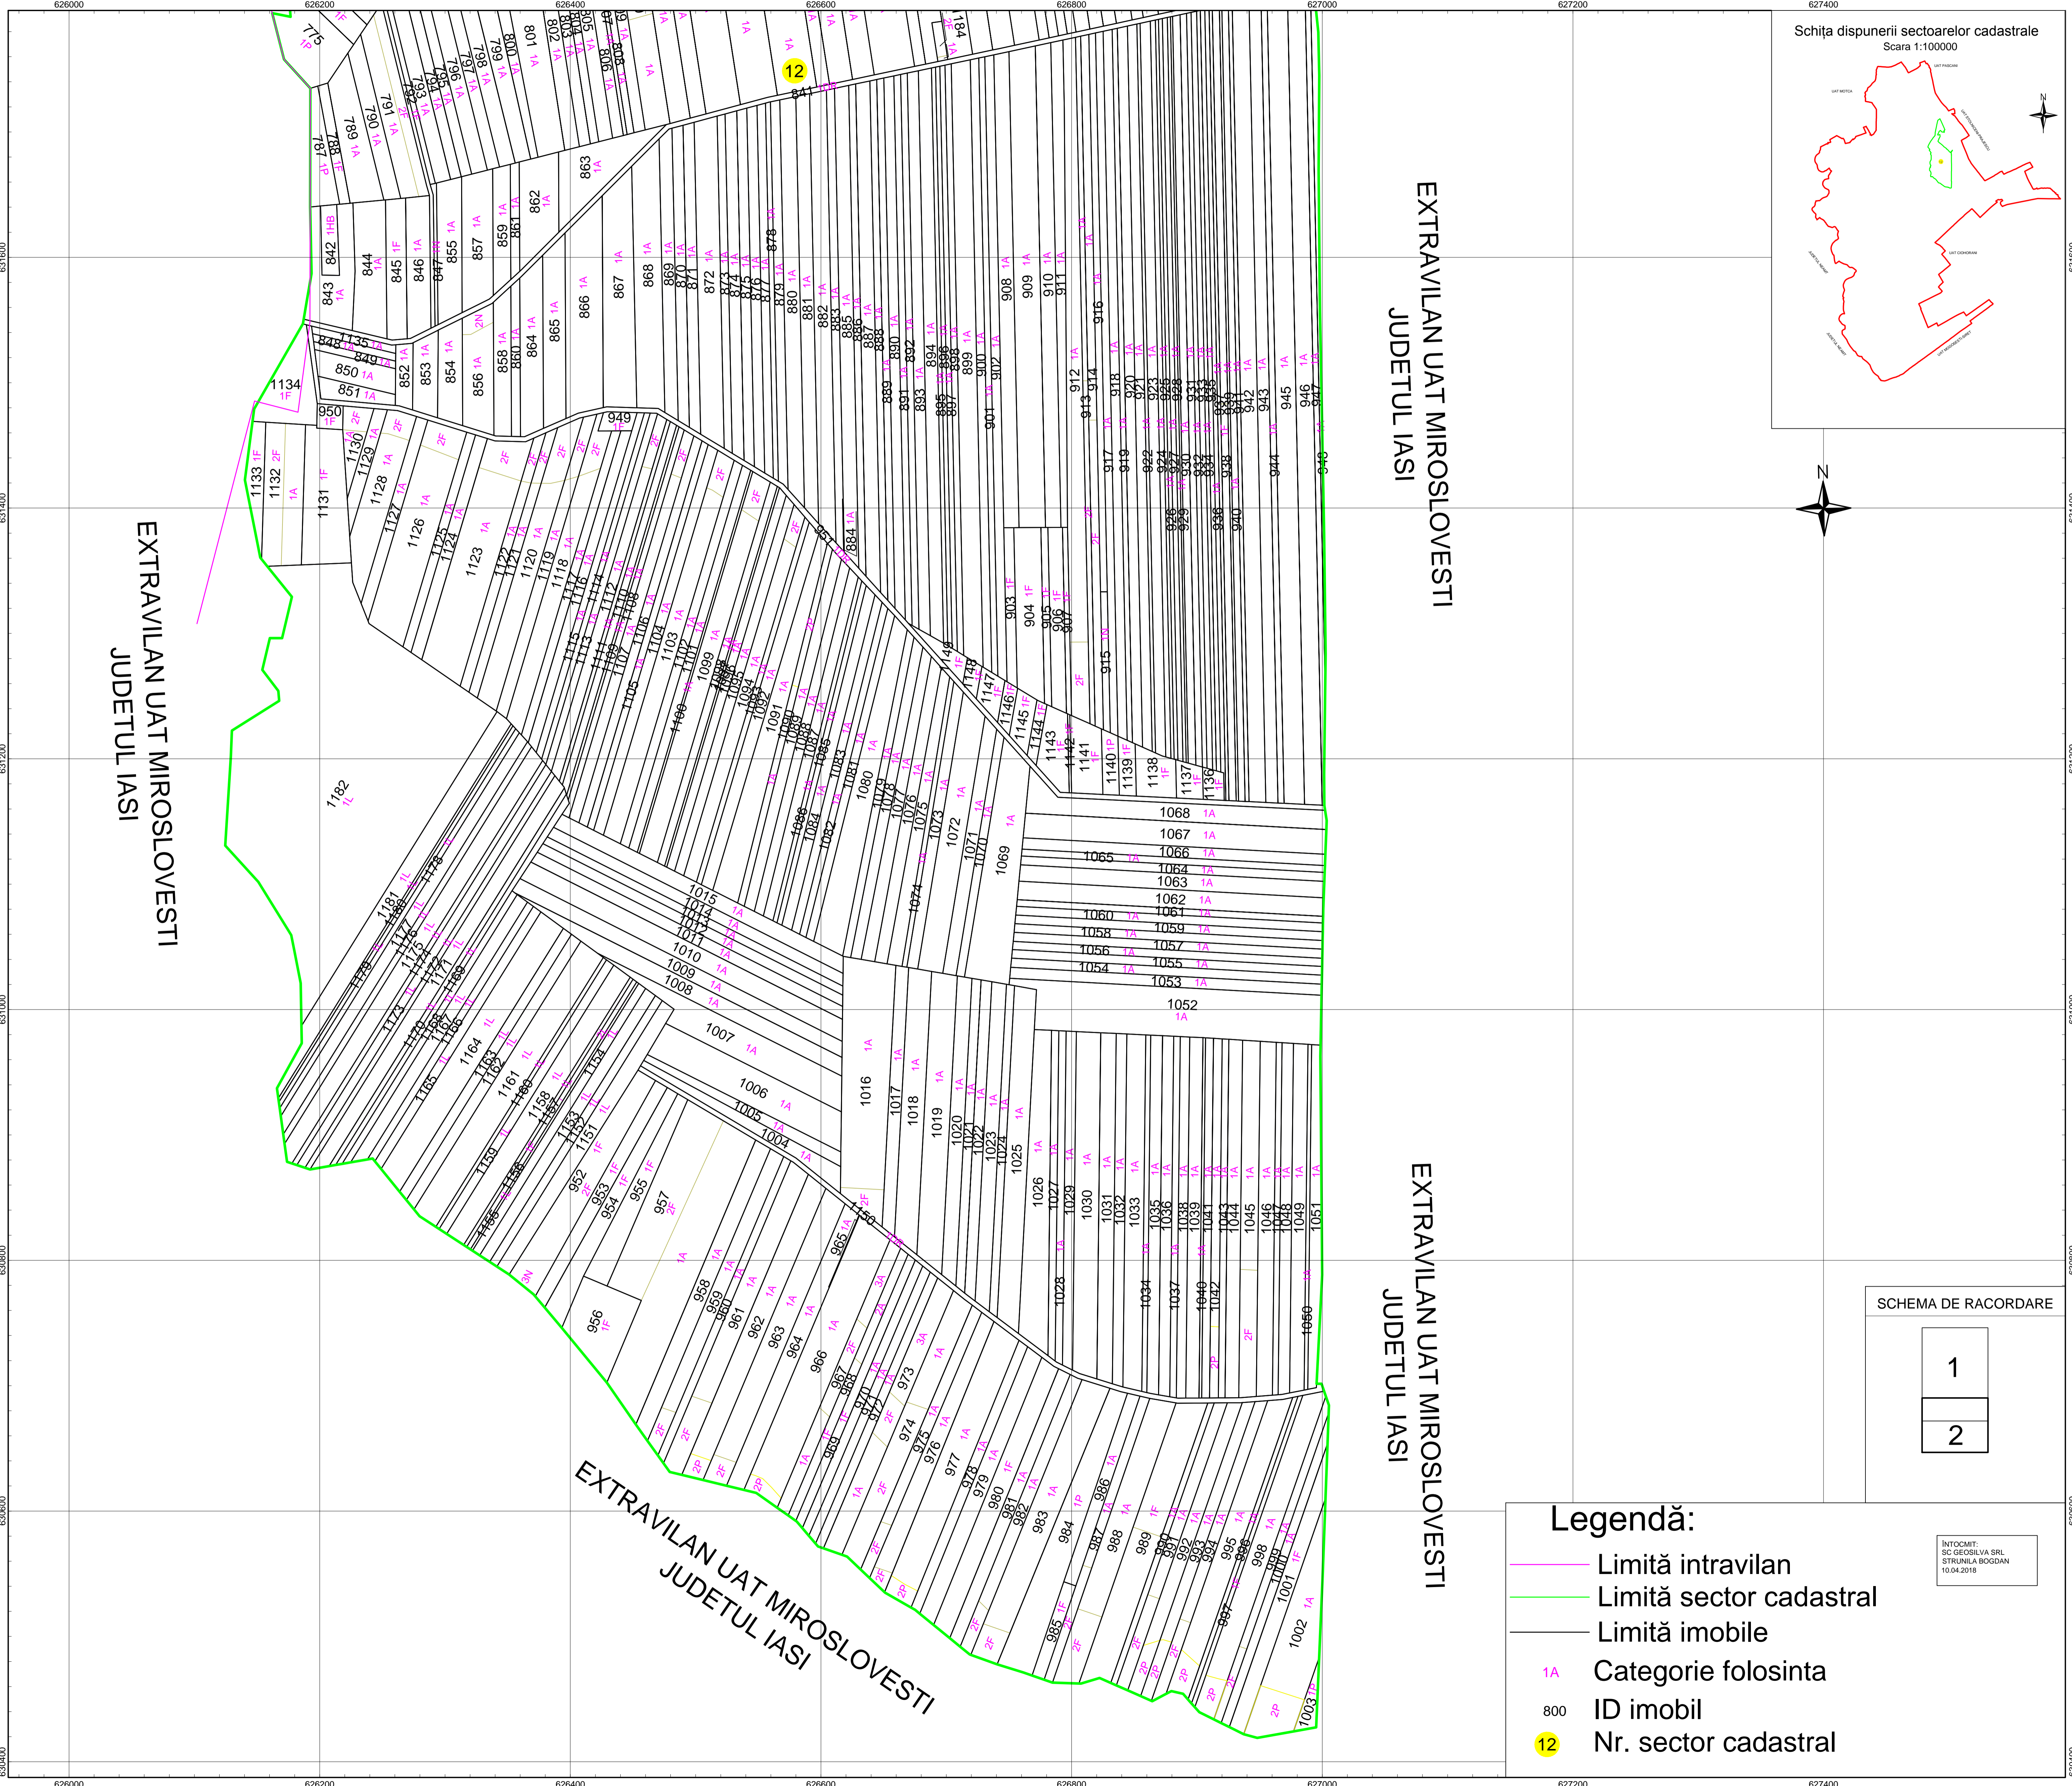

SCHEMA DE RACORDARE

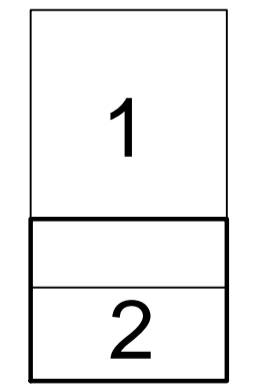

### Legendă:

- Limită intravilan
- Limită sector cadastral
- Limită imobile
- 1A Categorie folosinta
- 800 ID imobil
- 12 Nr. sector cadastral

INTOCMIT:  
S.C. GEOSILVA SRL  
STRUNILA BOGDAN  
10.04.2018