Nicoleta-Claudia Oltean
Digitally signed by Nicoleta-Claudia Oltean
Date: 2025.06.18 12:07:54 +03'00'
CN=ROMA ADR IE JAL IASI, SC TOTAL BUSINESS LAND S.R.L., C=RO, S=IASI, L=IASI, O=TOTAL BUSINESS LAND S.R.L., OU=TBL

PLAN CADASTRAL

UAT MOGOSESTI - SIRET, județul Iași, sector cadastral 34

Scara - 1:1000, sistem de proiecție STEREO 70

Planșa nr.1

Spre Publicare

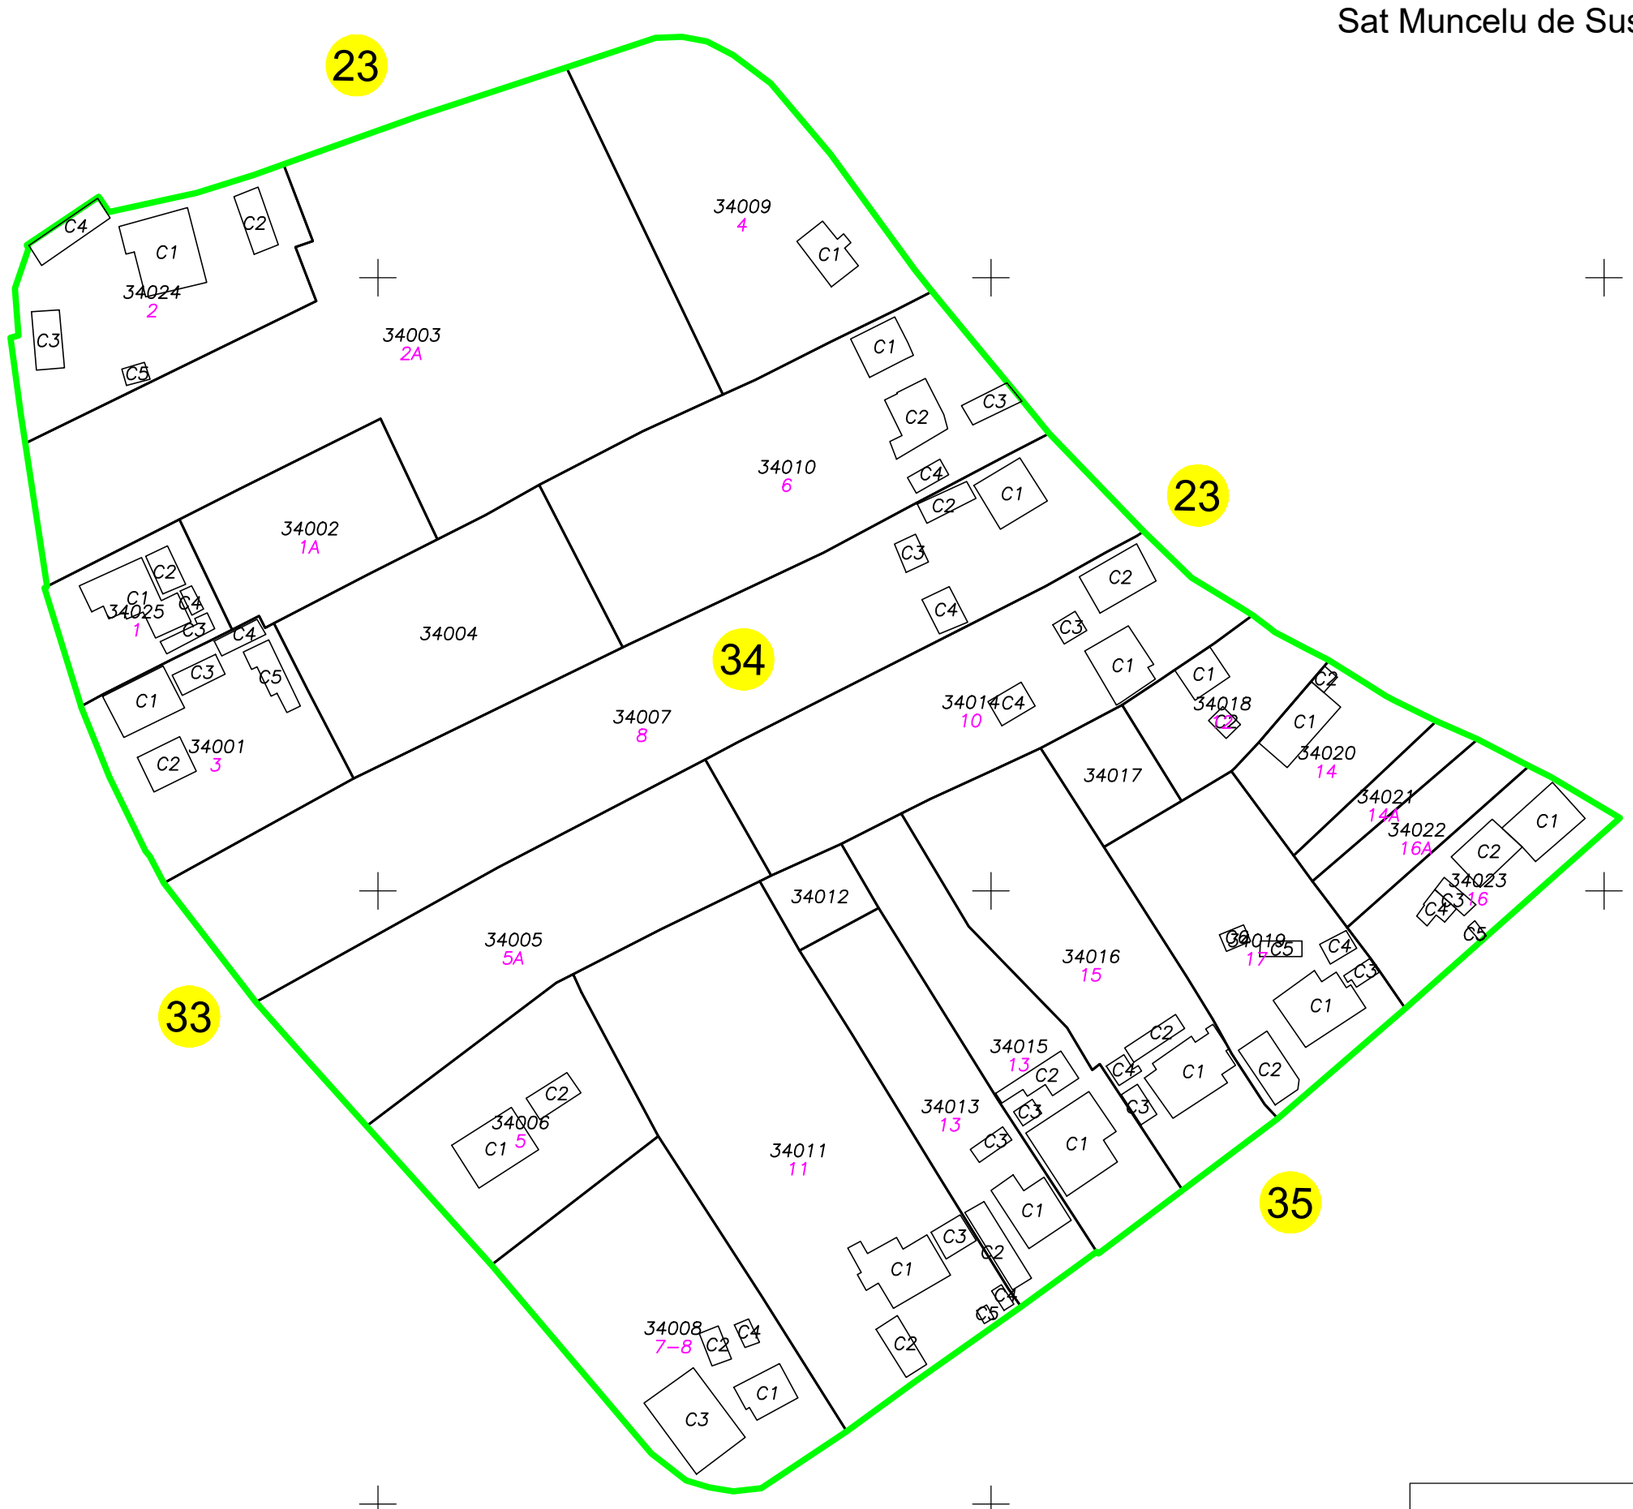

SCHEMA SECTOARELOR CADASTRALE

SCHEMA DE RACORDARE

1

S.C.Total Business Land.S.R.L

Semnătura: Data: Iunie 2025

Legendă

Limite

Limită UAT	MOGOSESTI - SIRET
Limită JUDEȚ	IAȘI
Limită sector	13
Limită imobil	
Identificator imobil	61673
Limită intravilan	
Construcții	
Instituții publice	
Numar administrativ	12

Toponimie

Drumuri

Hidrografie