
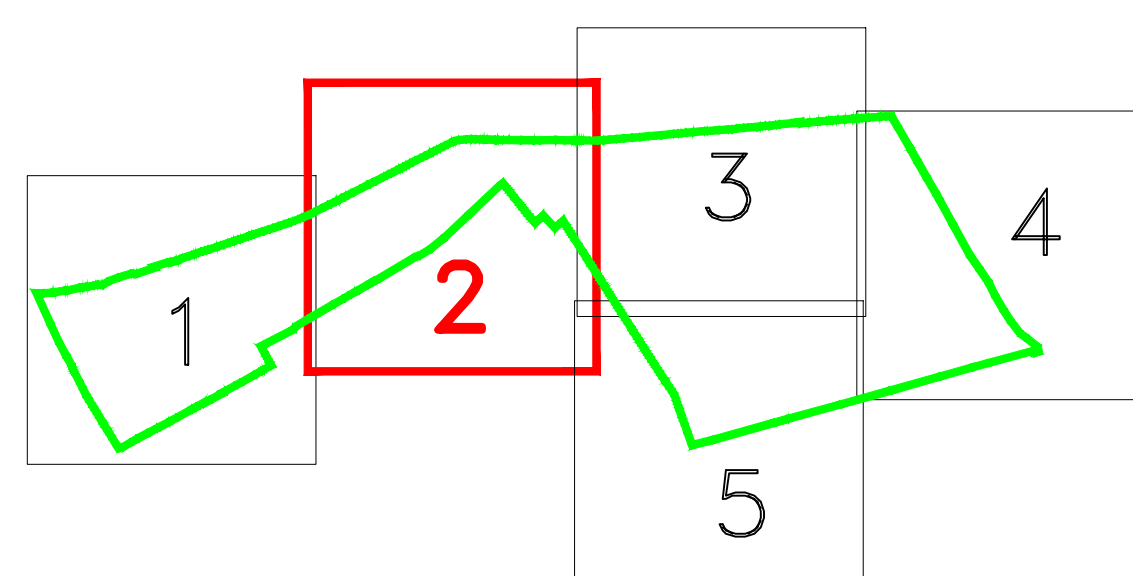


Plansa 1/2

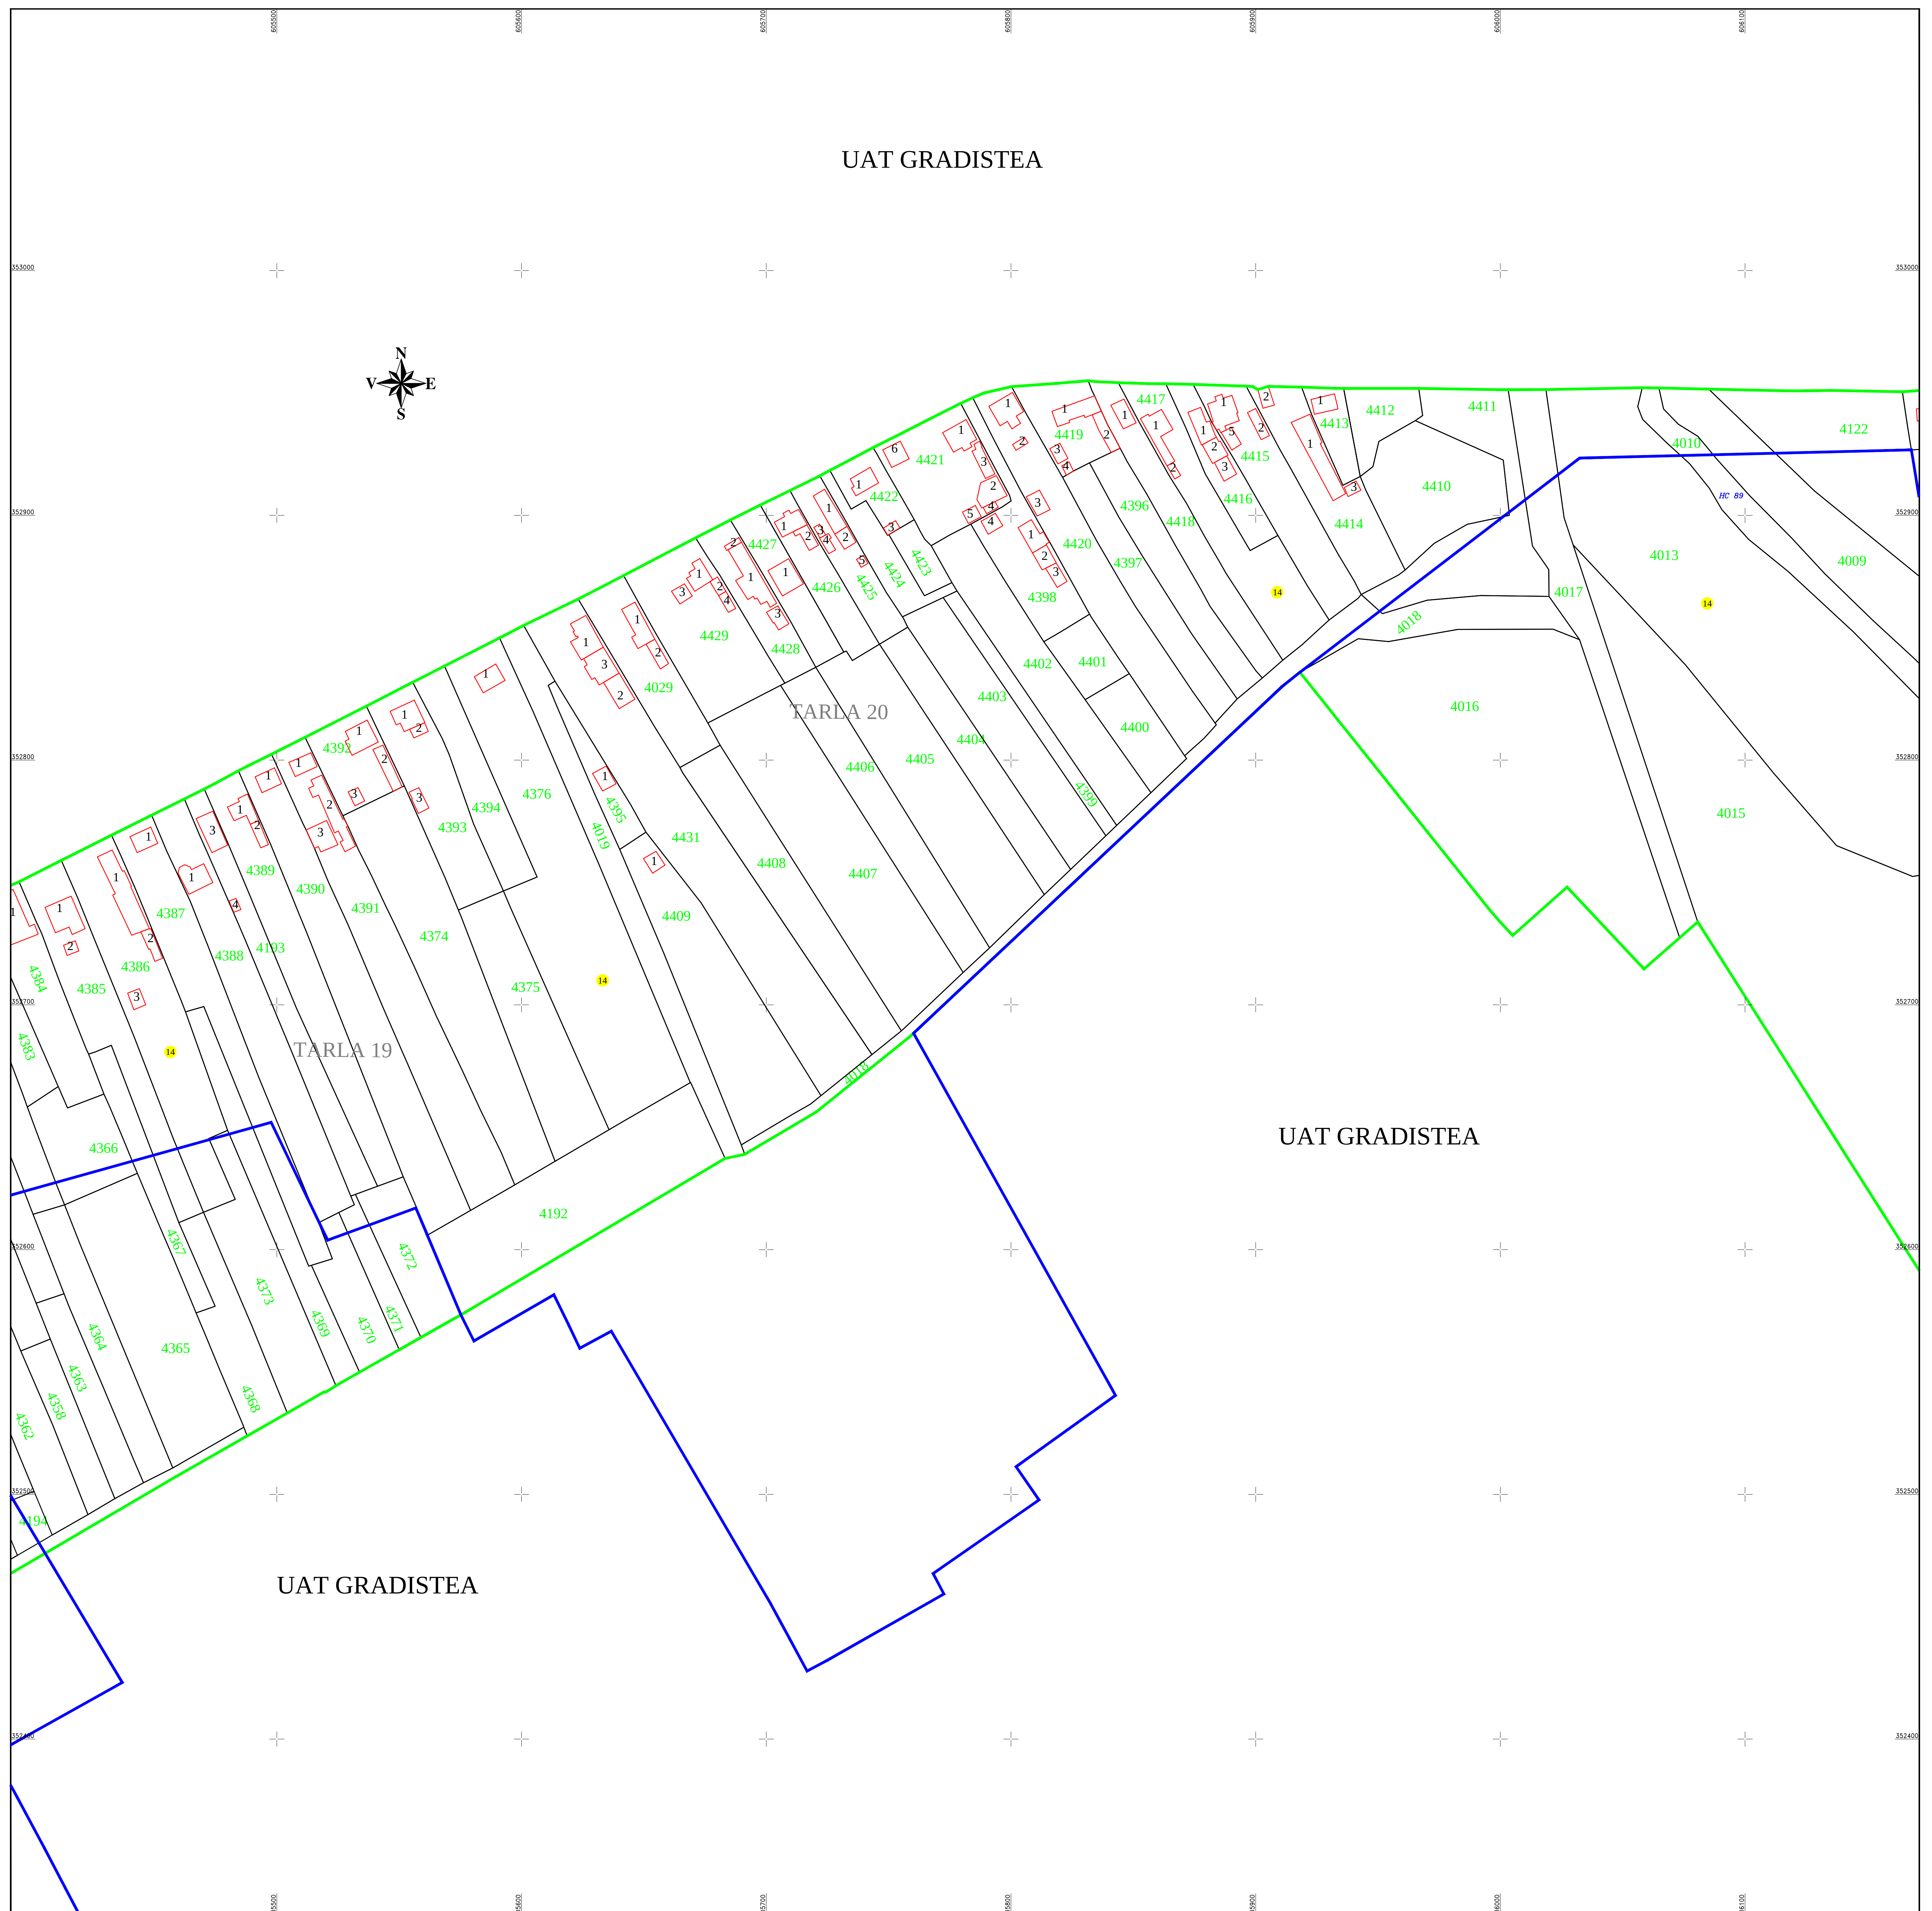

L E G E N D A			
14	Numar sector cadastral		
ILFOV	Județ		
GRADISTEA	UAT		
UAT GRADISTEA	Localități		Limita de județ
HC 597	Hidrografie		Limita UAT
PLAN CADASTRAL	Titlu		Limita sectoarelor cadastrale
Sector cadastral nr. 17	Subsectori, Sector cadastral		Limita interzicilor
11000	Sca. 1:1000		Limita localității
1002	Sca. 1:100		Limita proprietății cu caracter monumental

Spre publicare	
Sc Actual Topo Sd	ing. VLAD SERGIU
PRIMARIA UAT GRADISTEA Realizarea lucrarilor sistematice de cadastru pe sectoare cadastrale in vederea inregistrarii in cartea funciara finantate de Agentia Nationala de Cadastru si Publicitate Imobiliara Data: 01/2005	