


PLAN CADASTRAL
UAT MĂGURELE, județul ILFOV
Sector cadastral nr. : 34


Scara 1:1000

Sistem de proiectie STEREO 70

Plansa 4/4

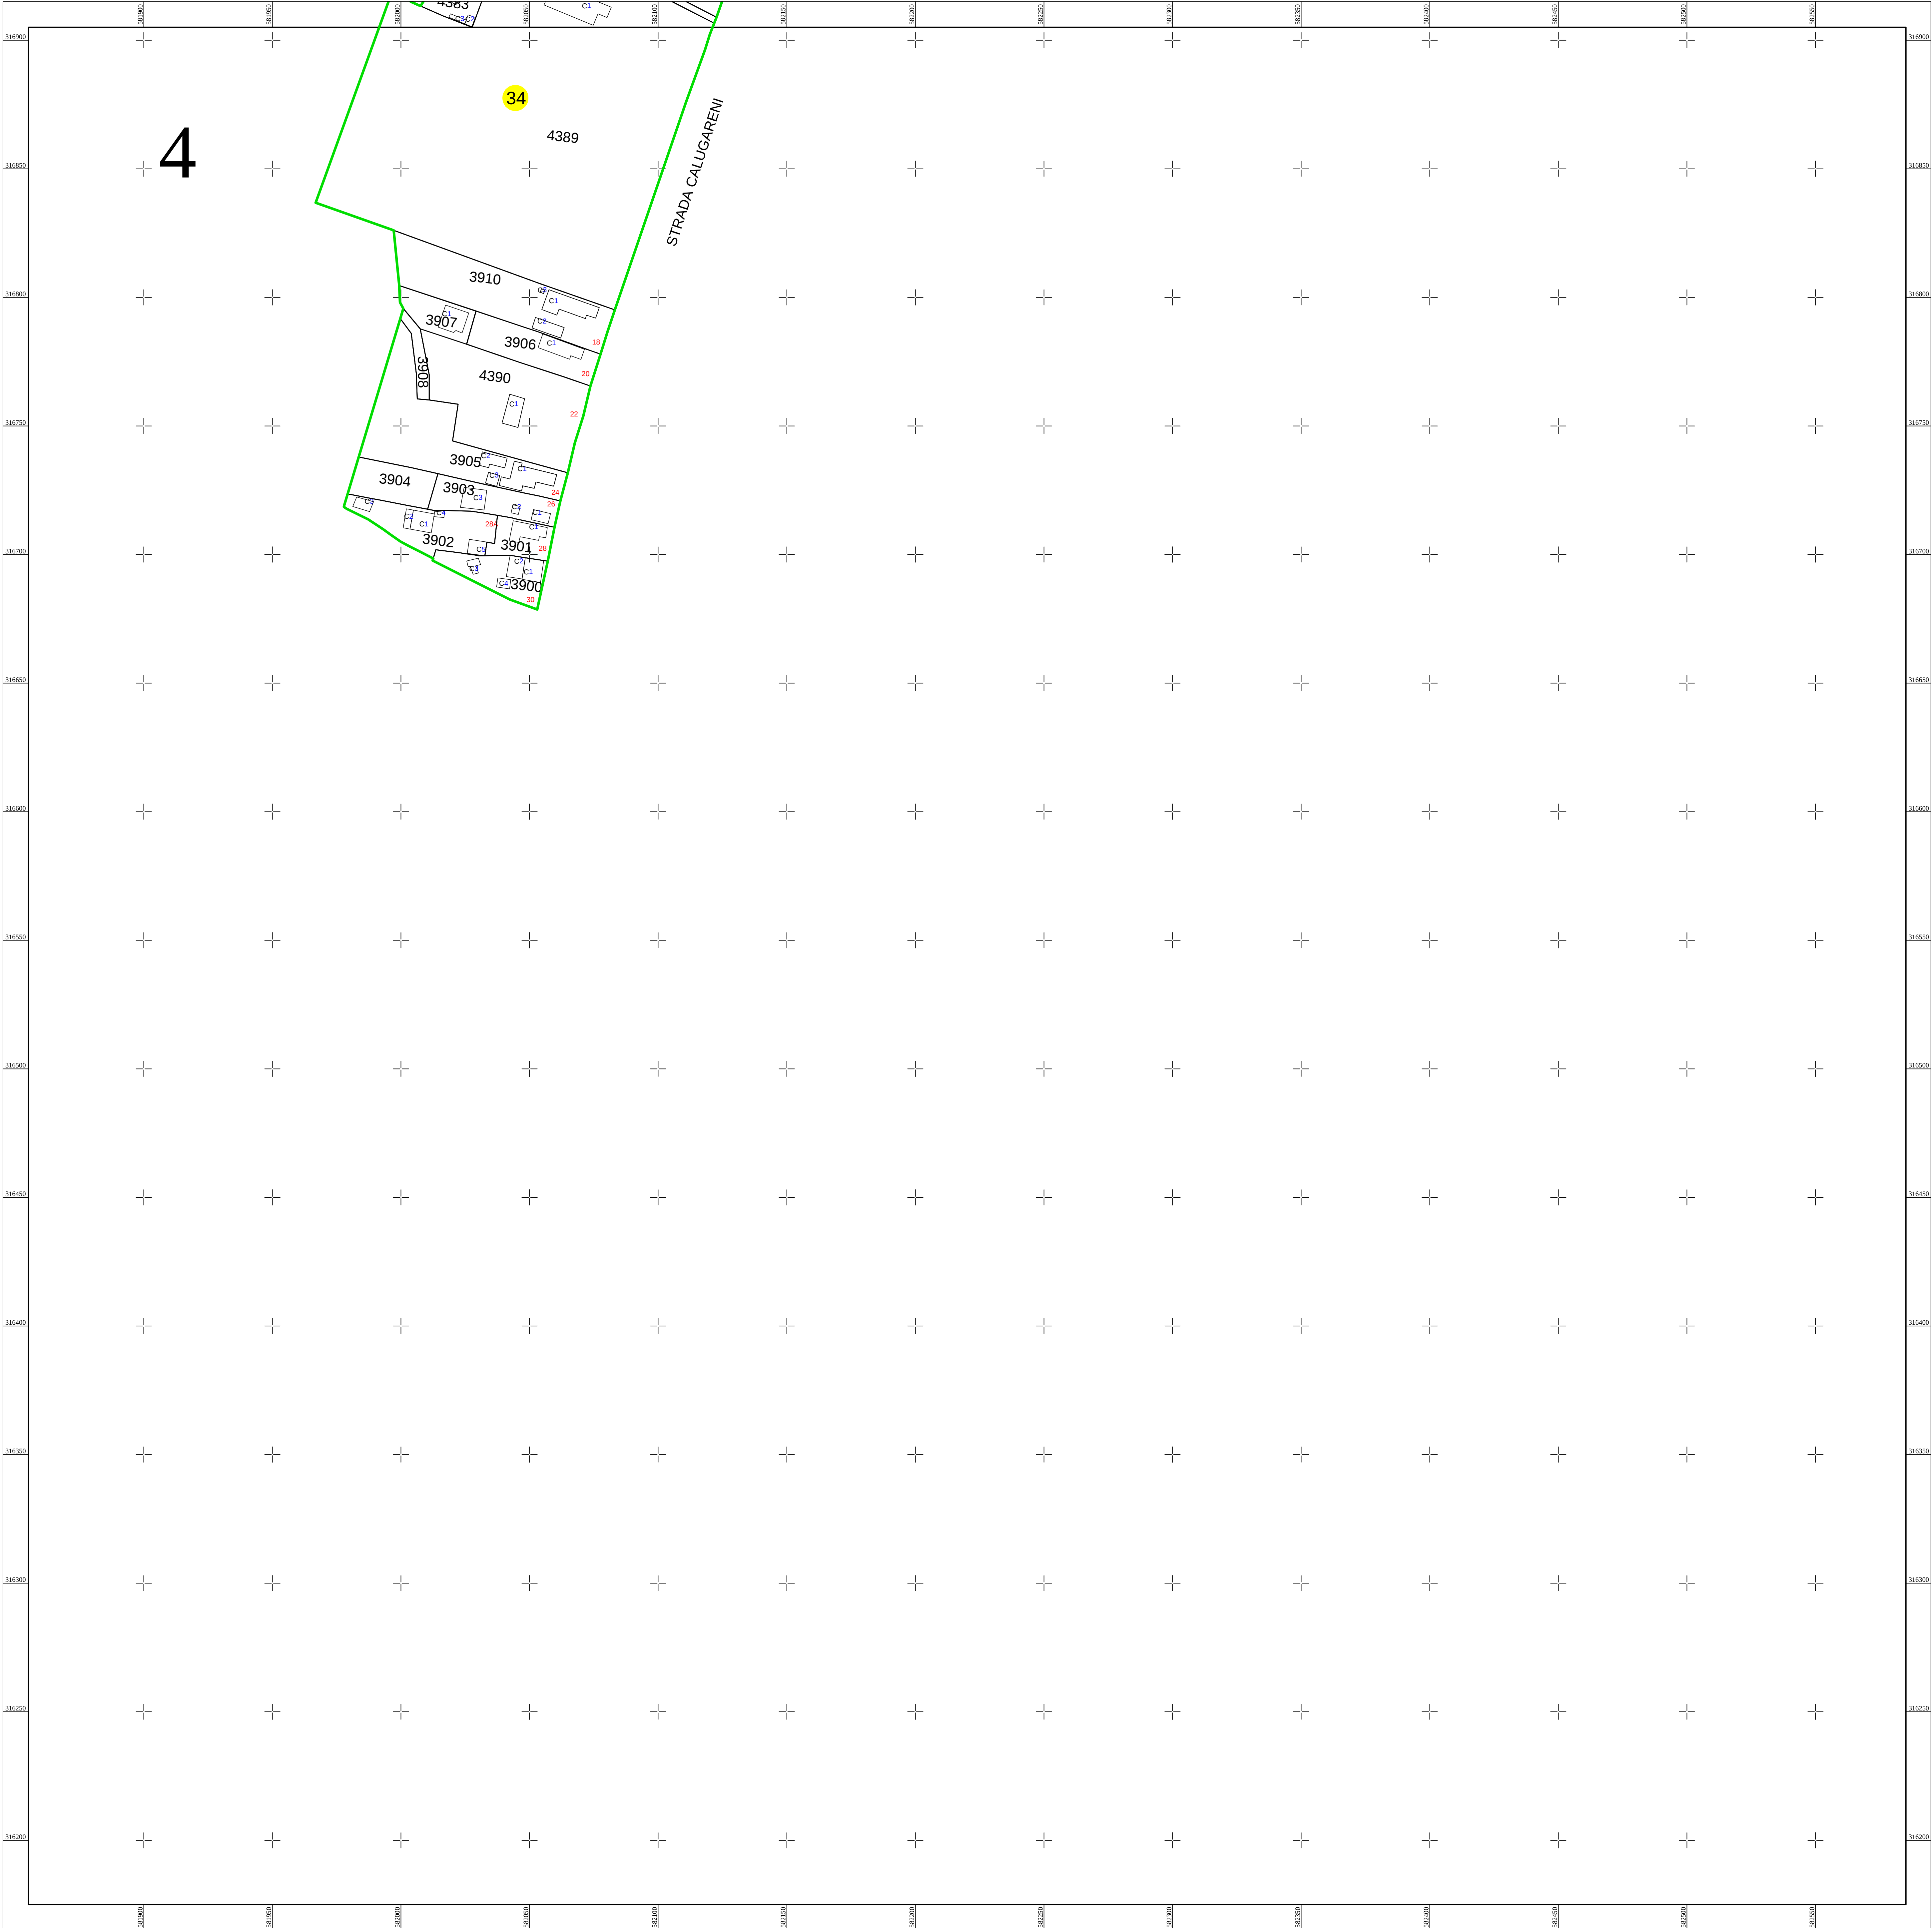

Schita dispunerii planselor

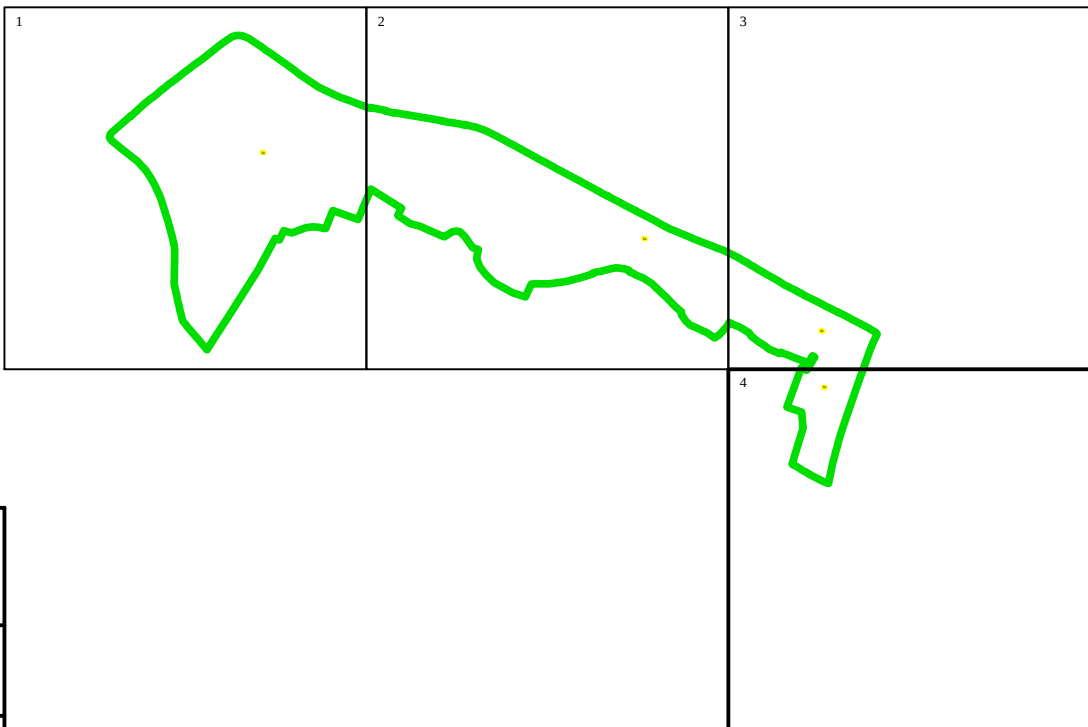

LEGENDĂ

34	Numar sector cadastral
ILFOV	Judet
MĂGURELE	UAT
MĂGURELE	Localitati
PLAN CADASTRAL	Titlu
Setor cadastral nr. 34	Subtitluri, Sector cadastral
1:1000	Scara
3904	ID

	Limita sectoarelor cadastrale
	Limita sectoarelor cadastrale
	Limita tarla
	Limita imobil
	Limita constructii

ANCPI

Servicii de înregistrare sistematică în
Sistemul Integrat de Cadastru și Carte
Funciară a imobilelor situate în UAT
MĂGURELE, jud. Ilfov

TERASURVEY S.R.L.

Data
FEBRUARIE
2025