# PLAN CADASTRAL

## UAT Recea, Județul Maramureș

Scara 1:2000

Sistem de proiecție STEREO 70

## PLANȘA: 16/ 69

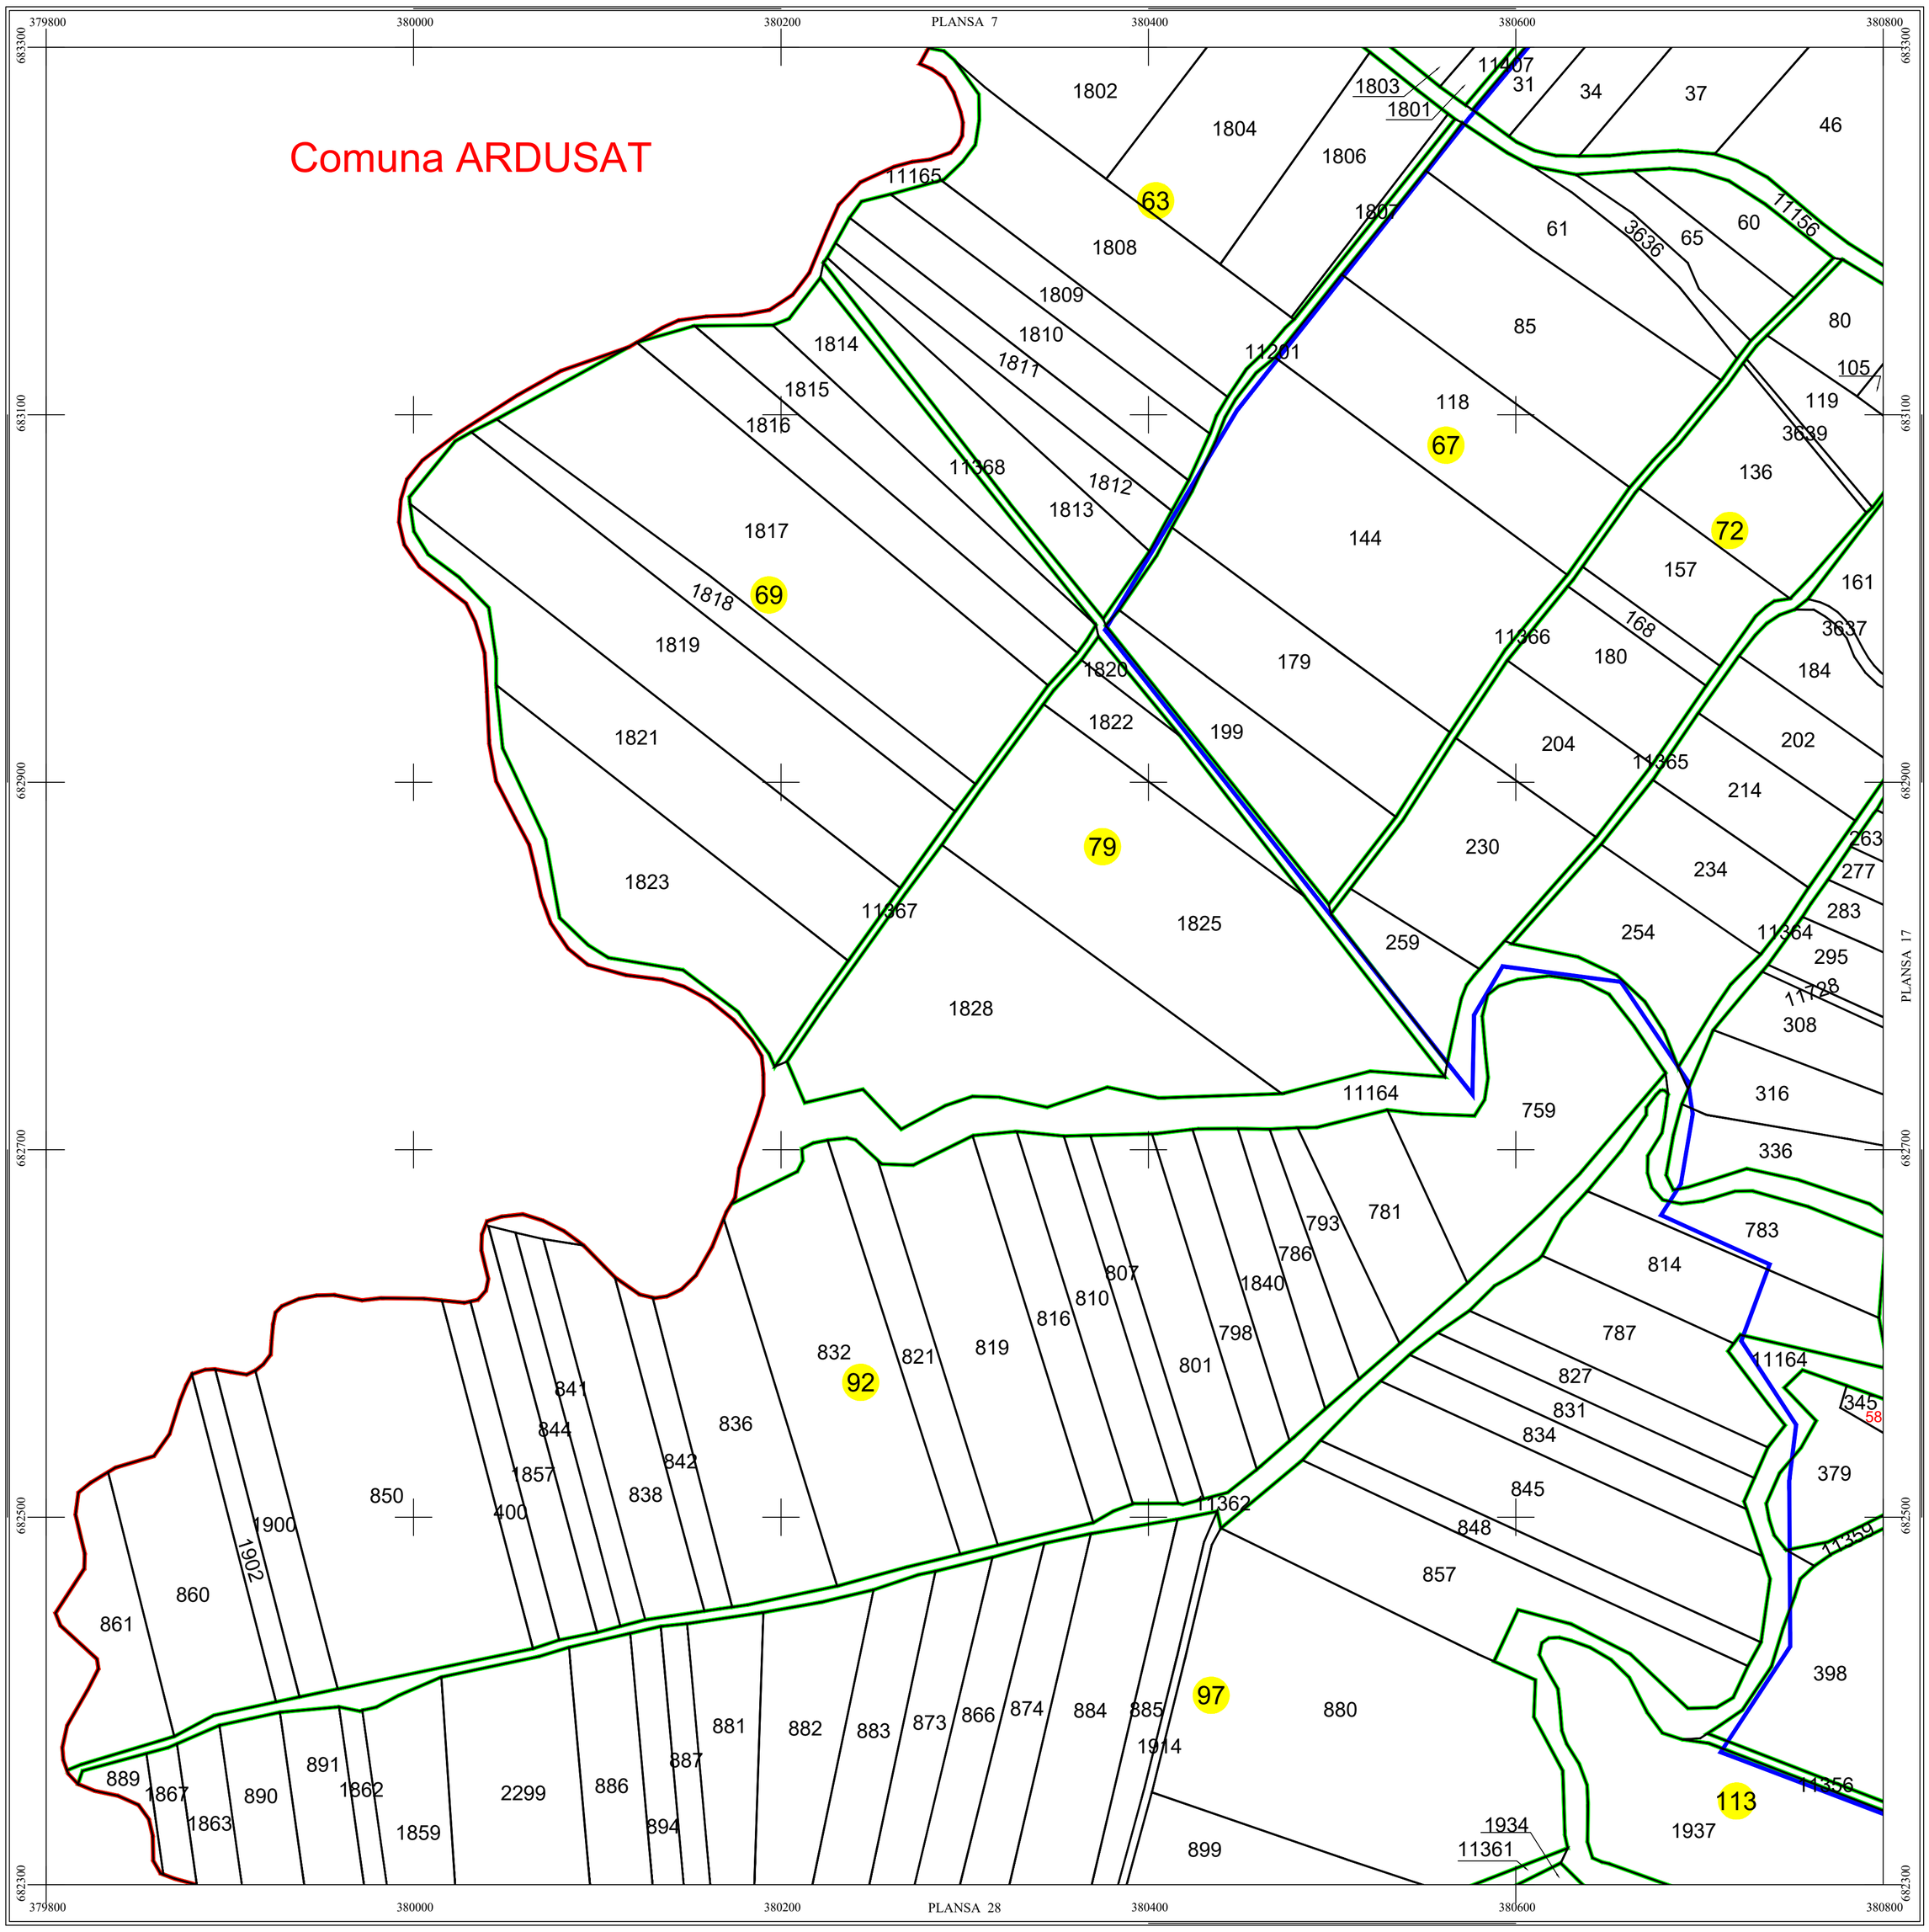


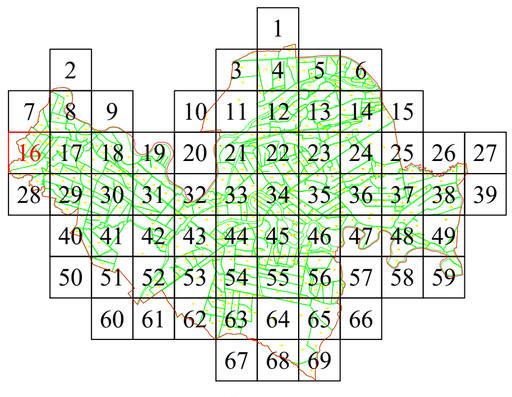


Scara = 1:2000
1 cm pe plan = 20 m pe teren

0 20 40 60 80 100 120m

LEGENDĂ

| | |
|---|---|
| RECEA | Denumire localitate |
| | Limită UAT |
| | Limită sector cadastral |
| | Limită intravilan |
| 4 | Număr sector cadastral |
| Comuna Tăuții - Magherăuș | Vecini |

Elena Mihaela Soponar

Semnat digital de Elena Mihaela Soponar

Dragos-Stefan Necula

Digitally signed by Dragos-Stefan Necula
DN: cn=Dragos-Stefan Necula, sn=Necula, givenName=Dragos-Stefan, c=RO, serialNumber=NDS2, o=CORNEL & CORNEL TOPOEXIM SRL, 2.5.4.97=RO6174812
Date: 2022.02.25 14:39:17 +02'00'

Contrasemnează primarul Comunei Recea: Pavel Octavian

Documentele tehnice ale cadastrului - copie spre publicare

| S.C. CORNEL & CORNEL TOPOEXIM S.R.L. | | | AGENȚIA NAȚIONALĂ DE CADASTRU ȘI PUBLICITATE IMOBILIARĂ | |
|---|---|---|---|---|
| Proiectat | ing. Păunescu Vlad | | Scara 1:2000 | ***Lucrări de înregistrare sistematică a imobilelor în Sistemul Integrat de Cadastru și Carte funciară UAT Recea-LOT 11*** |
| Măsurat | ing. Cioacă Alexandru | | | |
| Calculat | ing. Acsinte Andra | | Data Ianuarie 2022 | |
| Editat | ing. Baburu Bogdan | | | |
| Aprobat | ing. Necula Dragoș Ștefan | | | |