PLAN CADASTRAL

UAT Recea, Județul Maramureș

Scara 1:2000

Sistem de proiecție STEREO 70

PLANȘA: 24/ 69

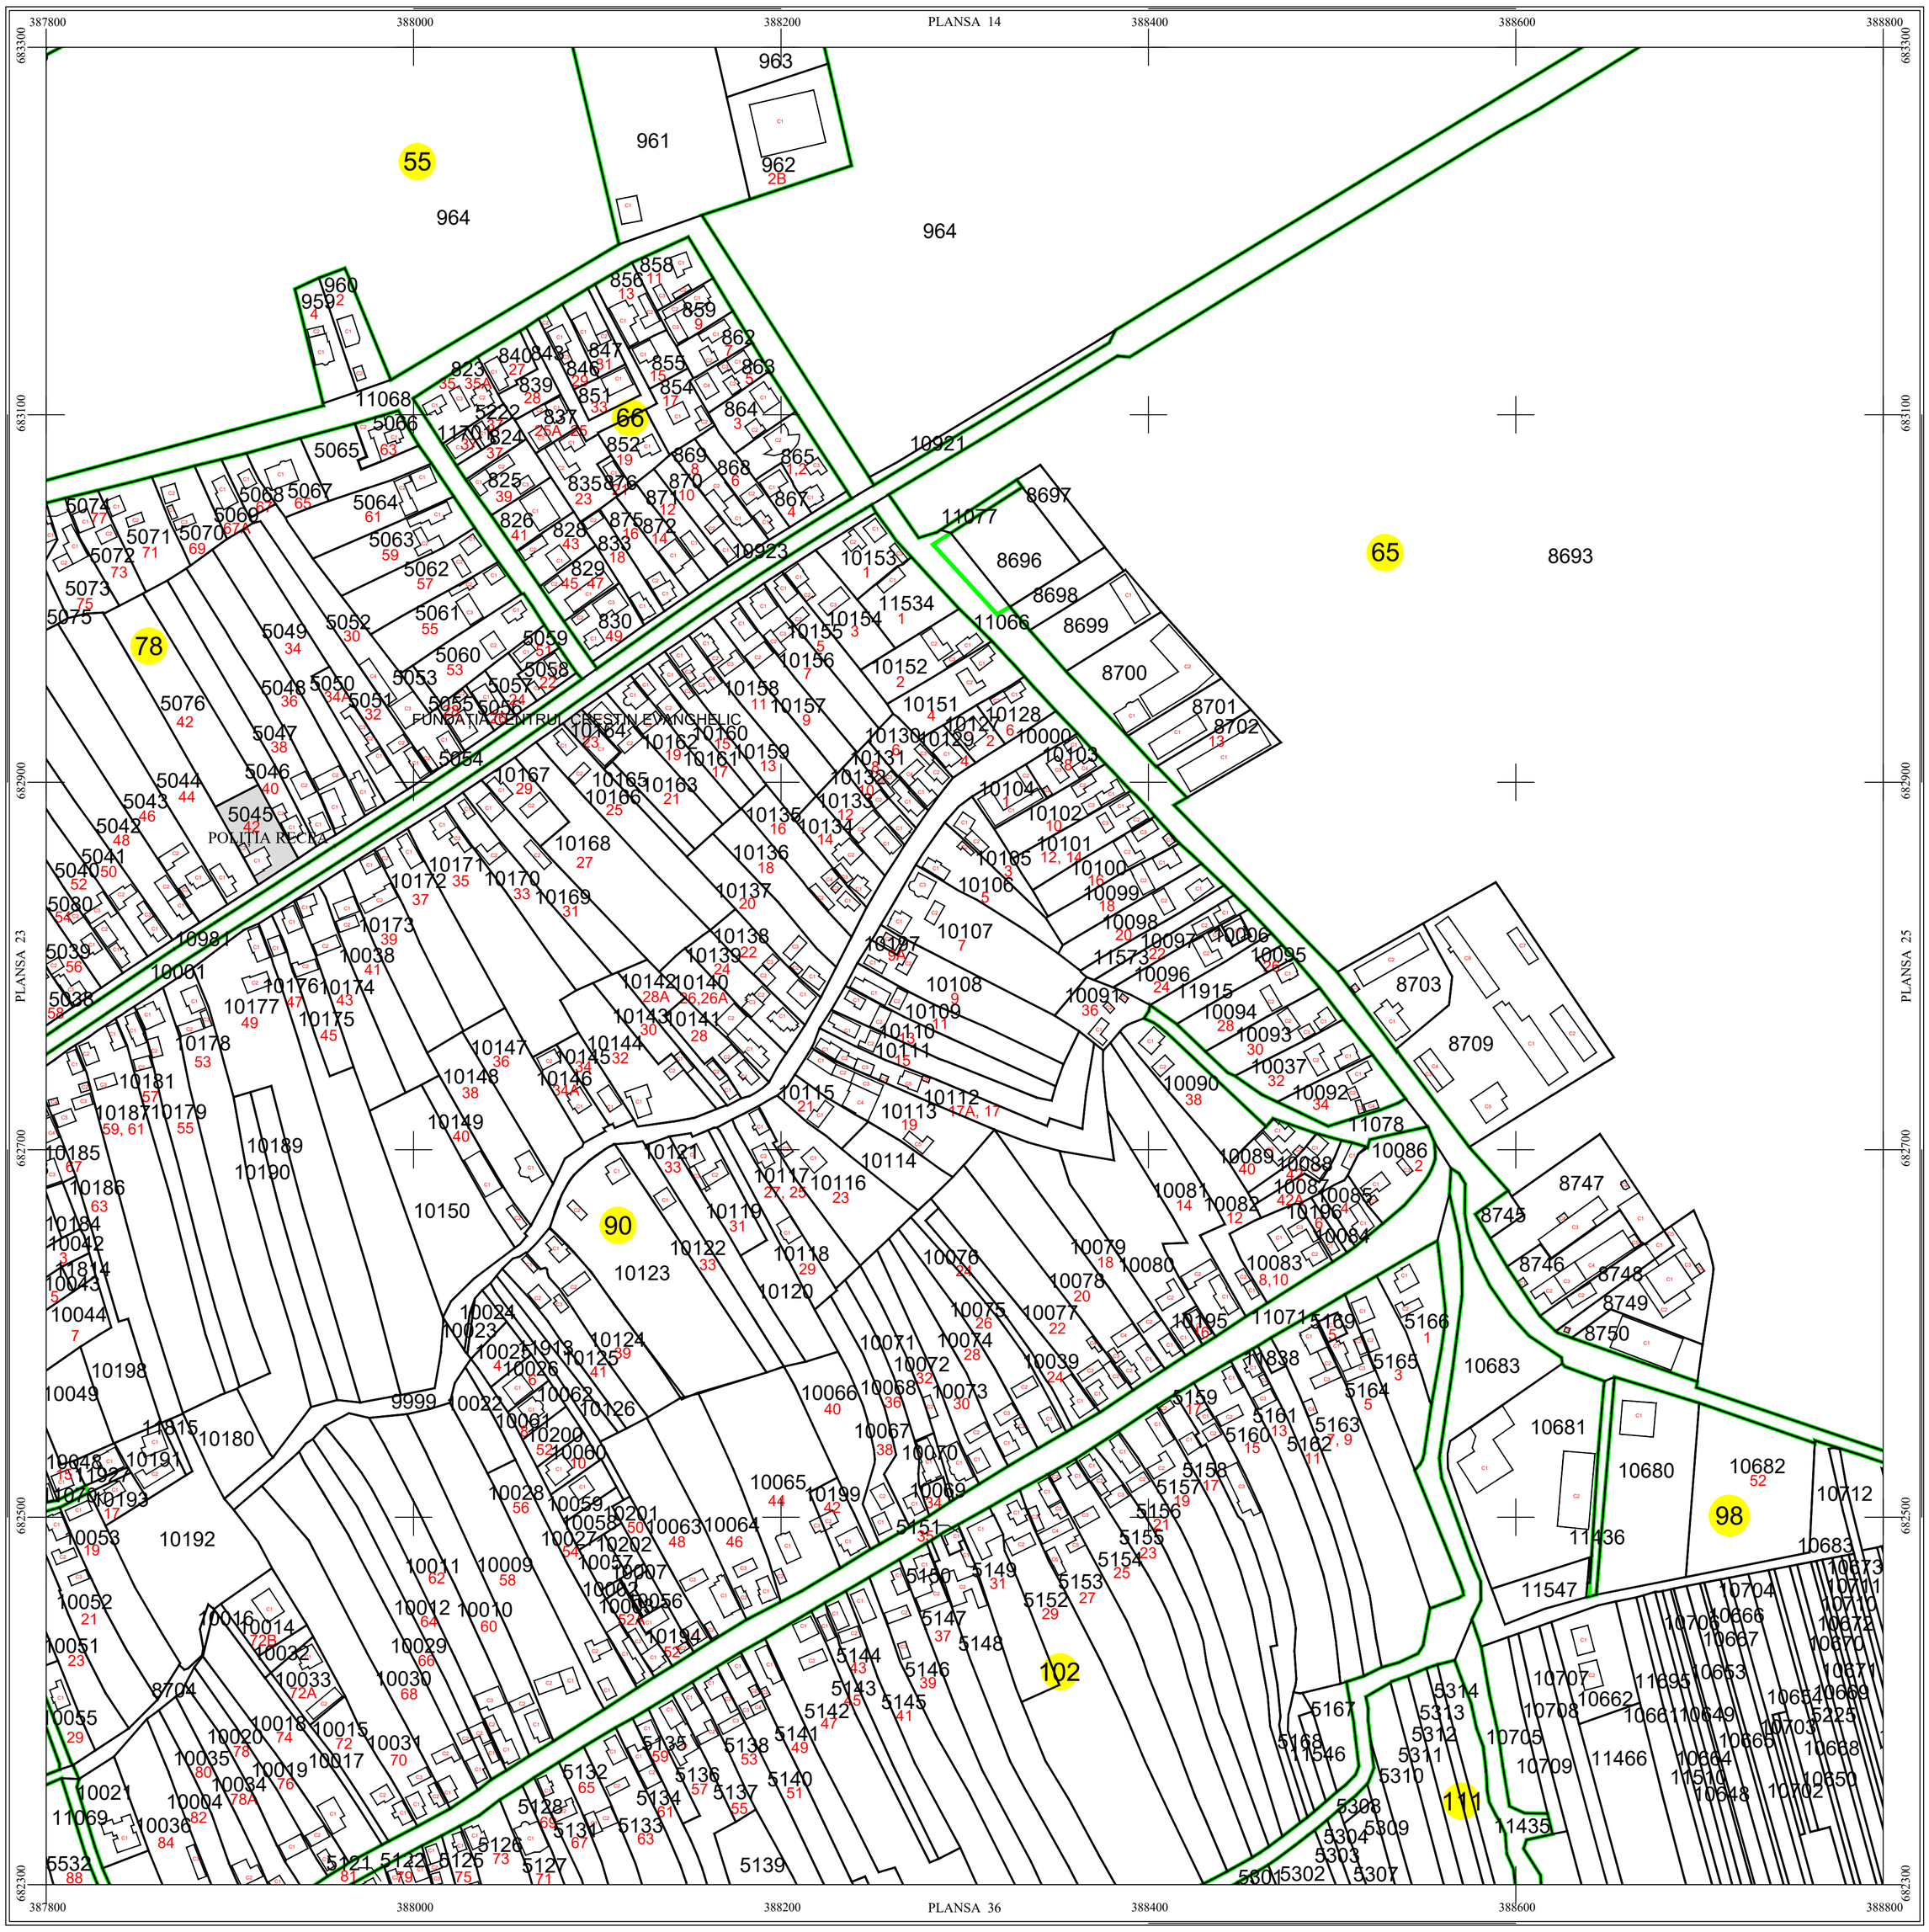

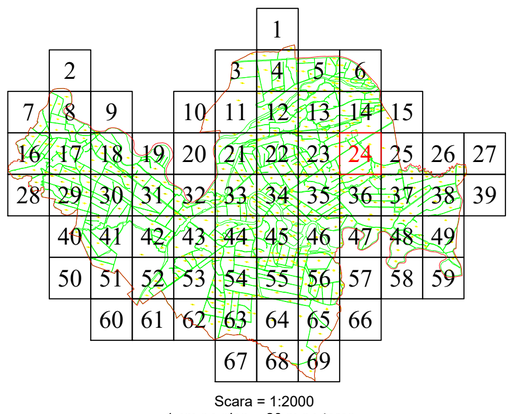

LEGENDĂ

RECEA	Denumire localitate
	Limită UAT
	Limită sector cadastral
	Limită intravilan
4	Număr sector cadastral
Comuna Tăuții - Magheraș	Vecini

Elena Mihaela Soponar

Semnat digital de Elena Mihaela Soponar

Dragos-Stefan Necula

Digitally signed by Dragos-Stefan Necula
DN: cn=Dragos-Stefan Necula, sn=Necula, givenName=Dragos-Stefan, c=RO, serialNumber=NDS2, o=CORNEL & CORNEL TOPOEXIM SRL, 2.5.4.97=RO6174812
Date: 2022.02.25 14:42:57 +02'00'

Contrasemnează primarul Comunei Recea: Pavel Octavian

Documentele tehnice ale cadastrului - copie spre publicare

S.C. CORNEL & CORNEL TOPOEXIM S.R.L.			AGENȚIA NAȚIONALĂ DE CADASTRU ȘI PUBLICITATE IMOBILIARĂ	
Proiectat	ing. Păunescu Vlad		Scara 1:2000	***Lucrări de înregistrare sistematică a imobilelor în Sistemul Integrat de Cadastru și Carte funciară UAT Recea-LOT 11***
Măsurat	ing. Cioacă Alexandru			
Calculat	ing. Acsinte Andra			
Editat	ing. Baburu Bogdan		Data Ianuarie 2022	
Aprobat	ing. Necula Dragoș Ștefan			