PLAN CADASTRAL DE ANSAMBLU

UAT Sacalaseni, Judetul Maramures

Scara 1:2000

Sistem de proiectie STEREO 70

SECTIUNEA : 44/ 44

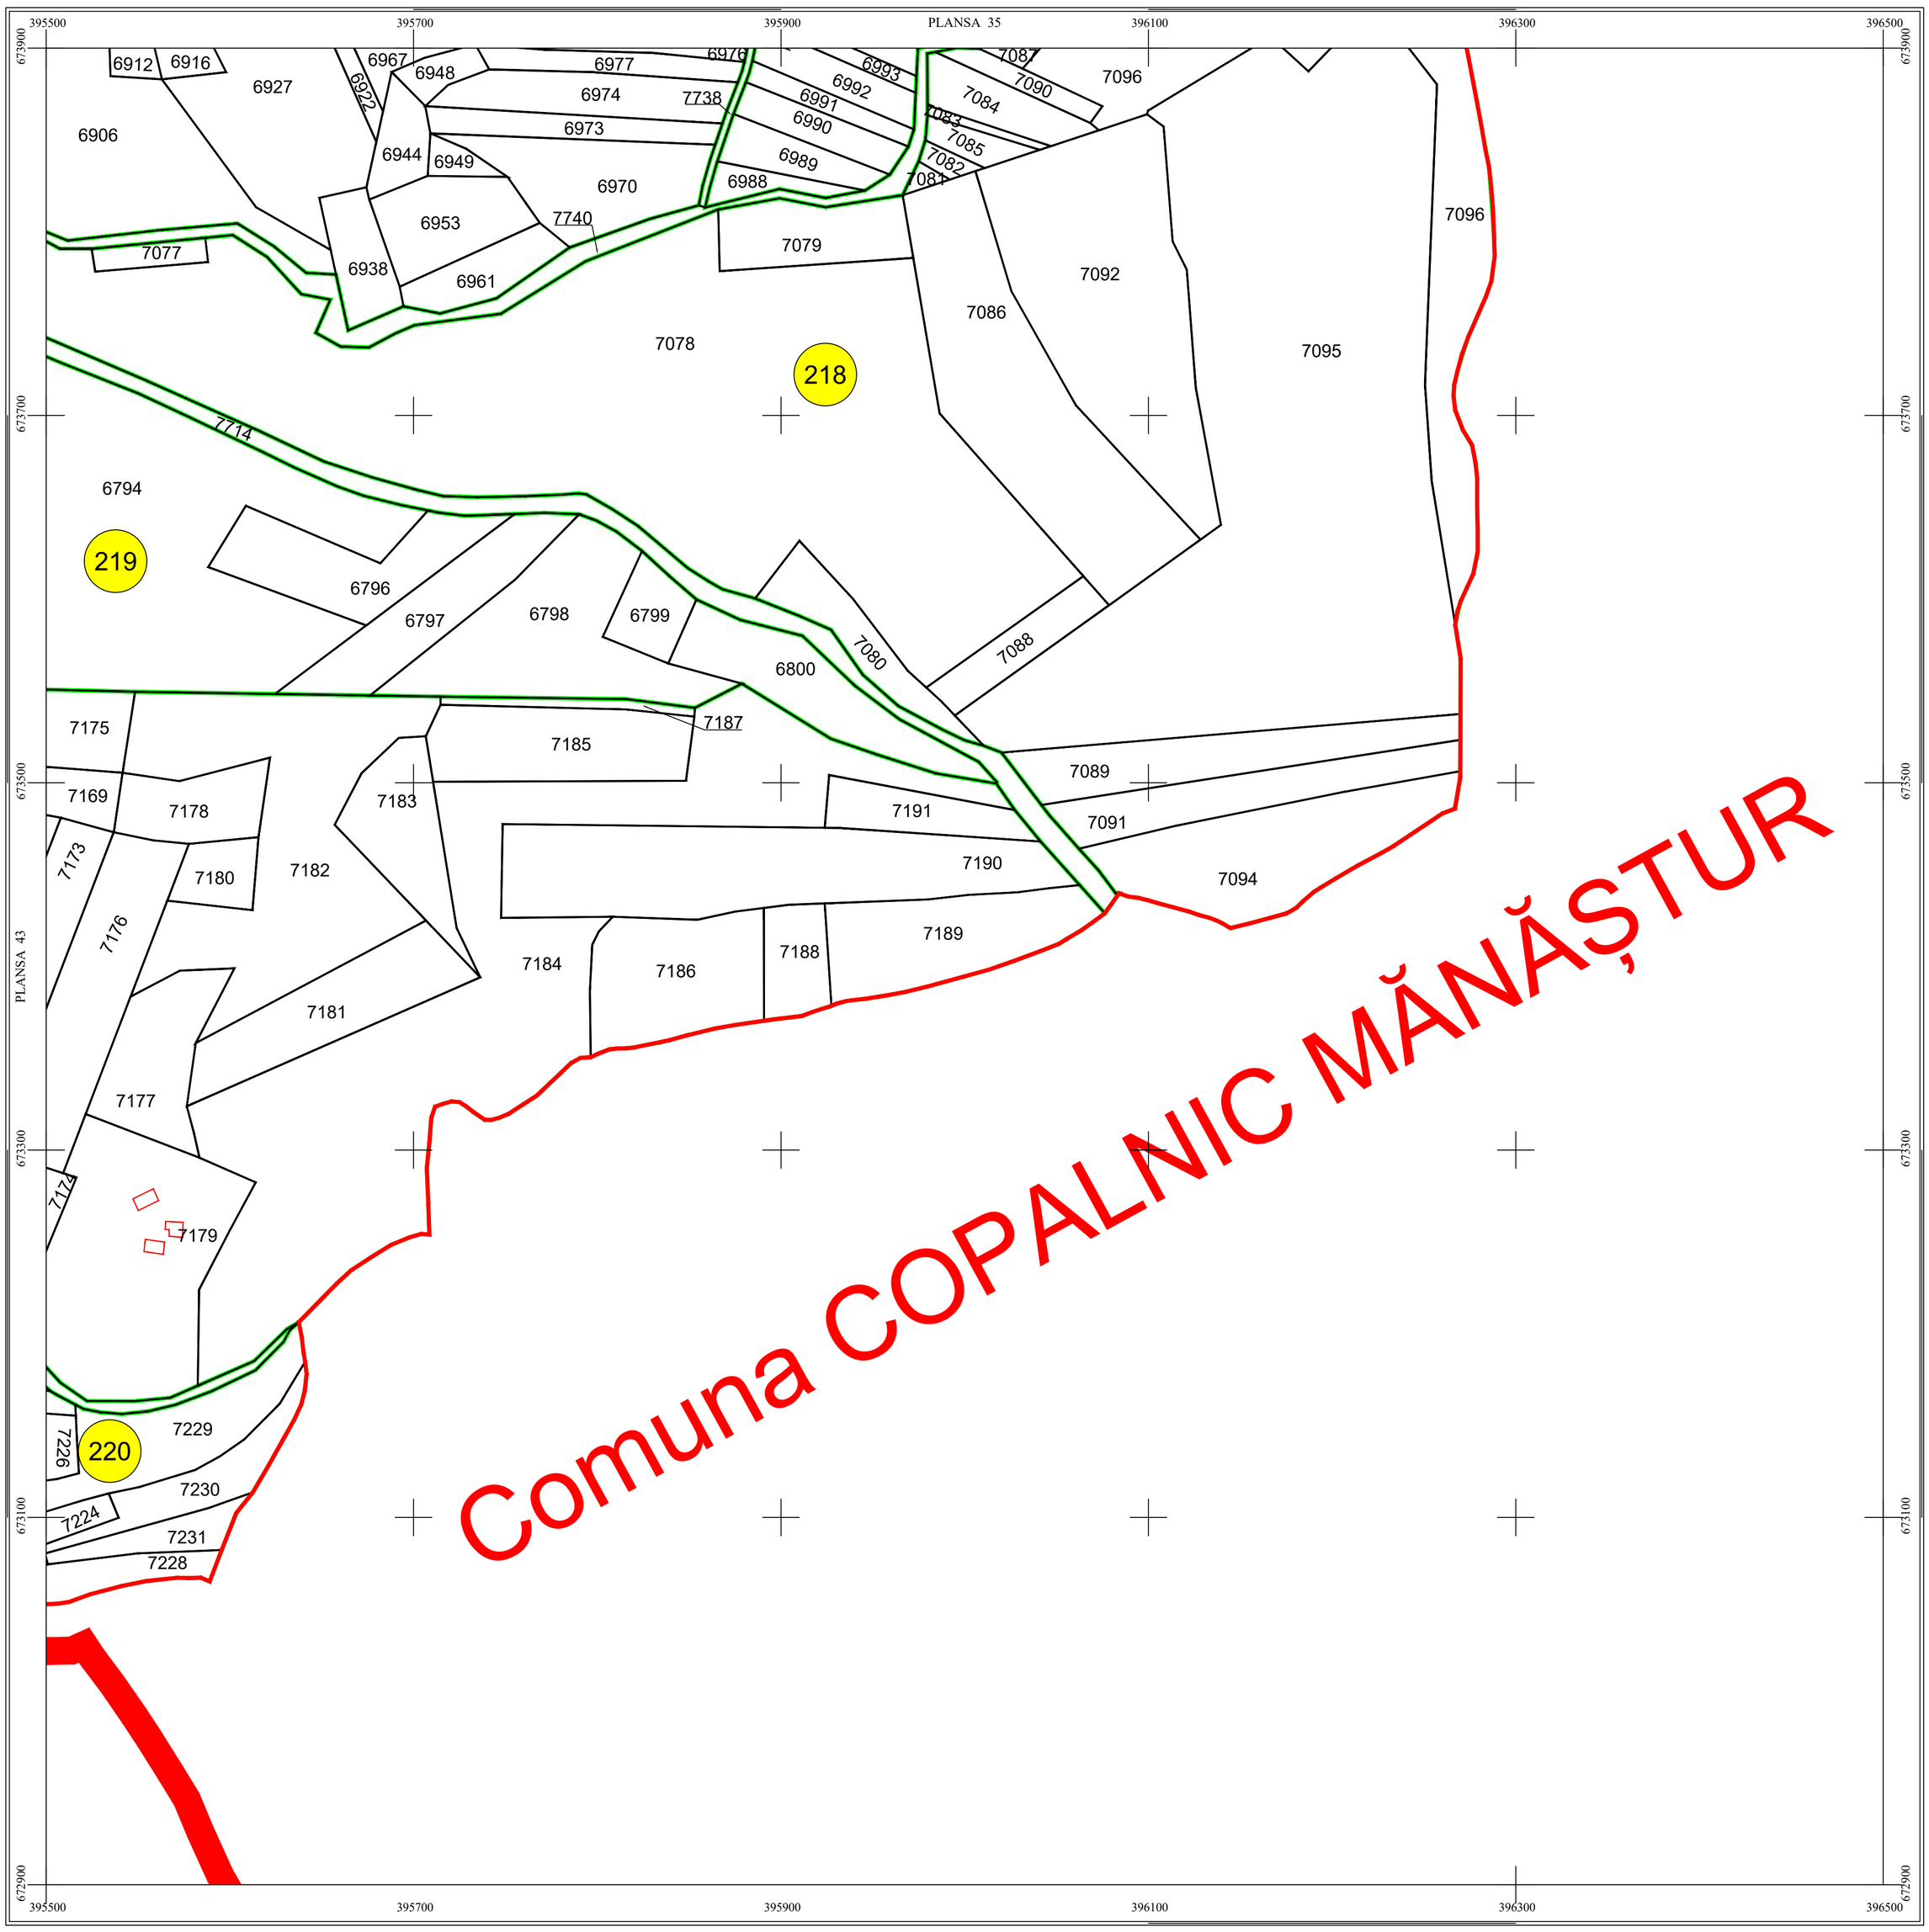

L E G E N D Ă

SACALASENI	Denumire localitate
	Limita UAT
	Limita sector cadastral
	Limita intravilan
	Numar sector cadastral
Com. Dumbravita	Vecini

Scara = 1:2000
1 cm pe plan = 20 m pe teren

0 20 40 60 80 100 120m

S.C. CORNEL & CORNEL TOPOEXIM S.R.L.			AGENTIA NATIONALA DE CADASTRU SI PUBLICITATE IMOBILIARA	
Proiectat	ing. Păunescu Vlad	Digitally signed by Dragos-Stefan Necula DN: cn=Dragos-Stefan Necula, sn=Necula, givenName=Dragos-Stefan, c=RO, serialNumber=ND52, o=CORNEL & CORNEL TOPOEXIM SRL, 2.5.4.97=#0c617481 2 Date: 2023.10.03 14:21:57 +03'00'	Scara 1:2000	***Lucrari de inregistrare sistematica a imobilelor in Sistemul Integrat de Cadastru si Carte funciara UAT SACALASENI***
Măsurat	ing. Cioacă Alexandru			
Calculat	ing. Acsinte Andra		Data Octombrie 2023	
Editat	ing. Orfanu Bogdan			
Aprobat	ing. Necula Dragoș Ștefan			