PLAN CADASTRAL

Scara : 1 :2000 sistem de proiectie STEREO 70

Judetul :MEHEDINTI

UAT :VANJULET

Sectorul cadastral :0

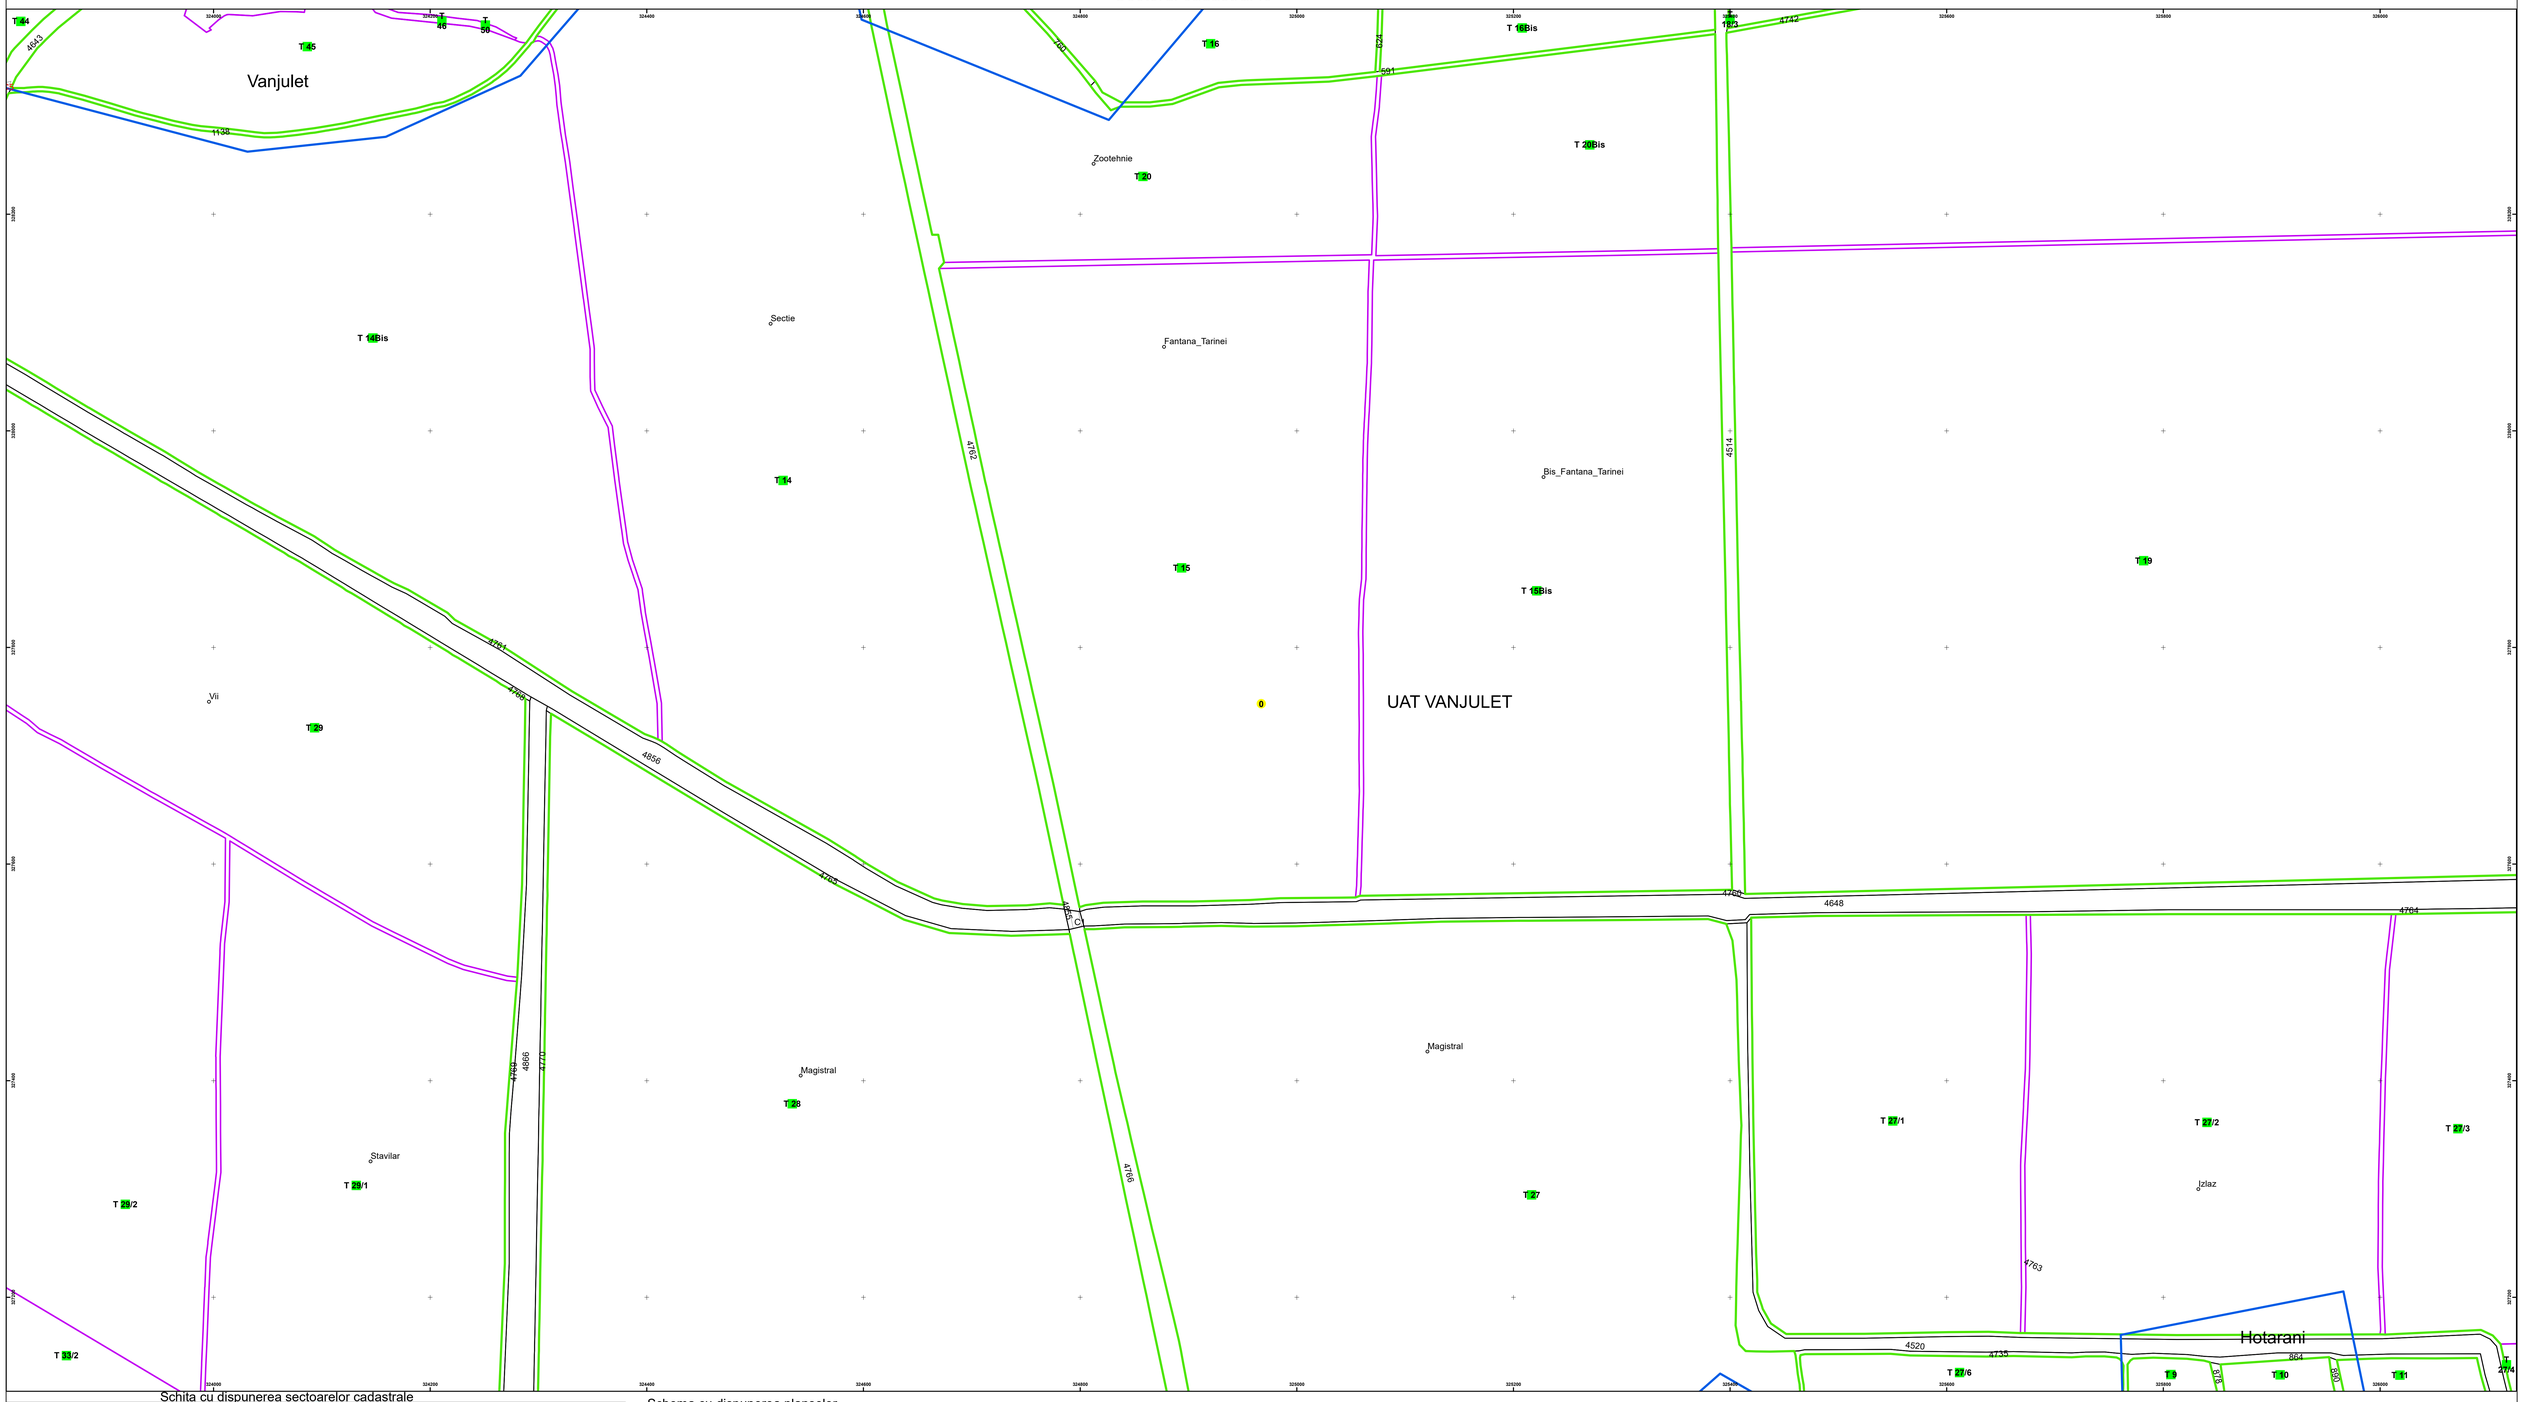

Schita cu dispunerea sectoarelor cadastrale

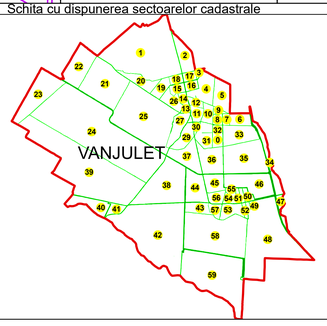

Schema cu dispunerea planselor

	PL.23		
PL.18	PL.21	PL.22	
PL.14	PL.19	PL.20	
PL.10	PL.15	PL.16	PL.17
PL.6	PL.11	PL.12	PL.13
PL.2	PL.7	PL.8	PL.9
	PL.3	PL.4	PL.5
		PL.1	

Legenda

- VANJULET — LIMITA U.A.T.
- UAT VECINE — LIMITA_UAT_Vecine
- VANJULET — LIMITA INTRAVILAN
- 0 — SECTOR CADASTRAL
- 120 — LIMITA TARLA
- 123 — LIMITA IMOBIL
- C1 — LIMITA CONSTRUCTIE
- r.Blahnita — Hidrografie
- Cazane — TOPONIMIE
- INSTITUTII *Scoala*

Colhon Sorin
Semnat digital
30/09/2020 15:55:18 UTC+02
Locatie: S.C. GAUSS S.R.L.

SC GAUSS SRL
DATA:9/30/2020

"Spre publicare"