PLAN CADASTRAL

Scara : 1 :1000 sistem de proiectie STEREO 70

Judetul :MEHEDINTI

UAT :VANJULET

Sectorul cadastral :27

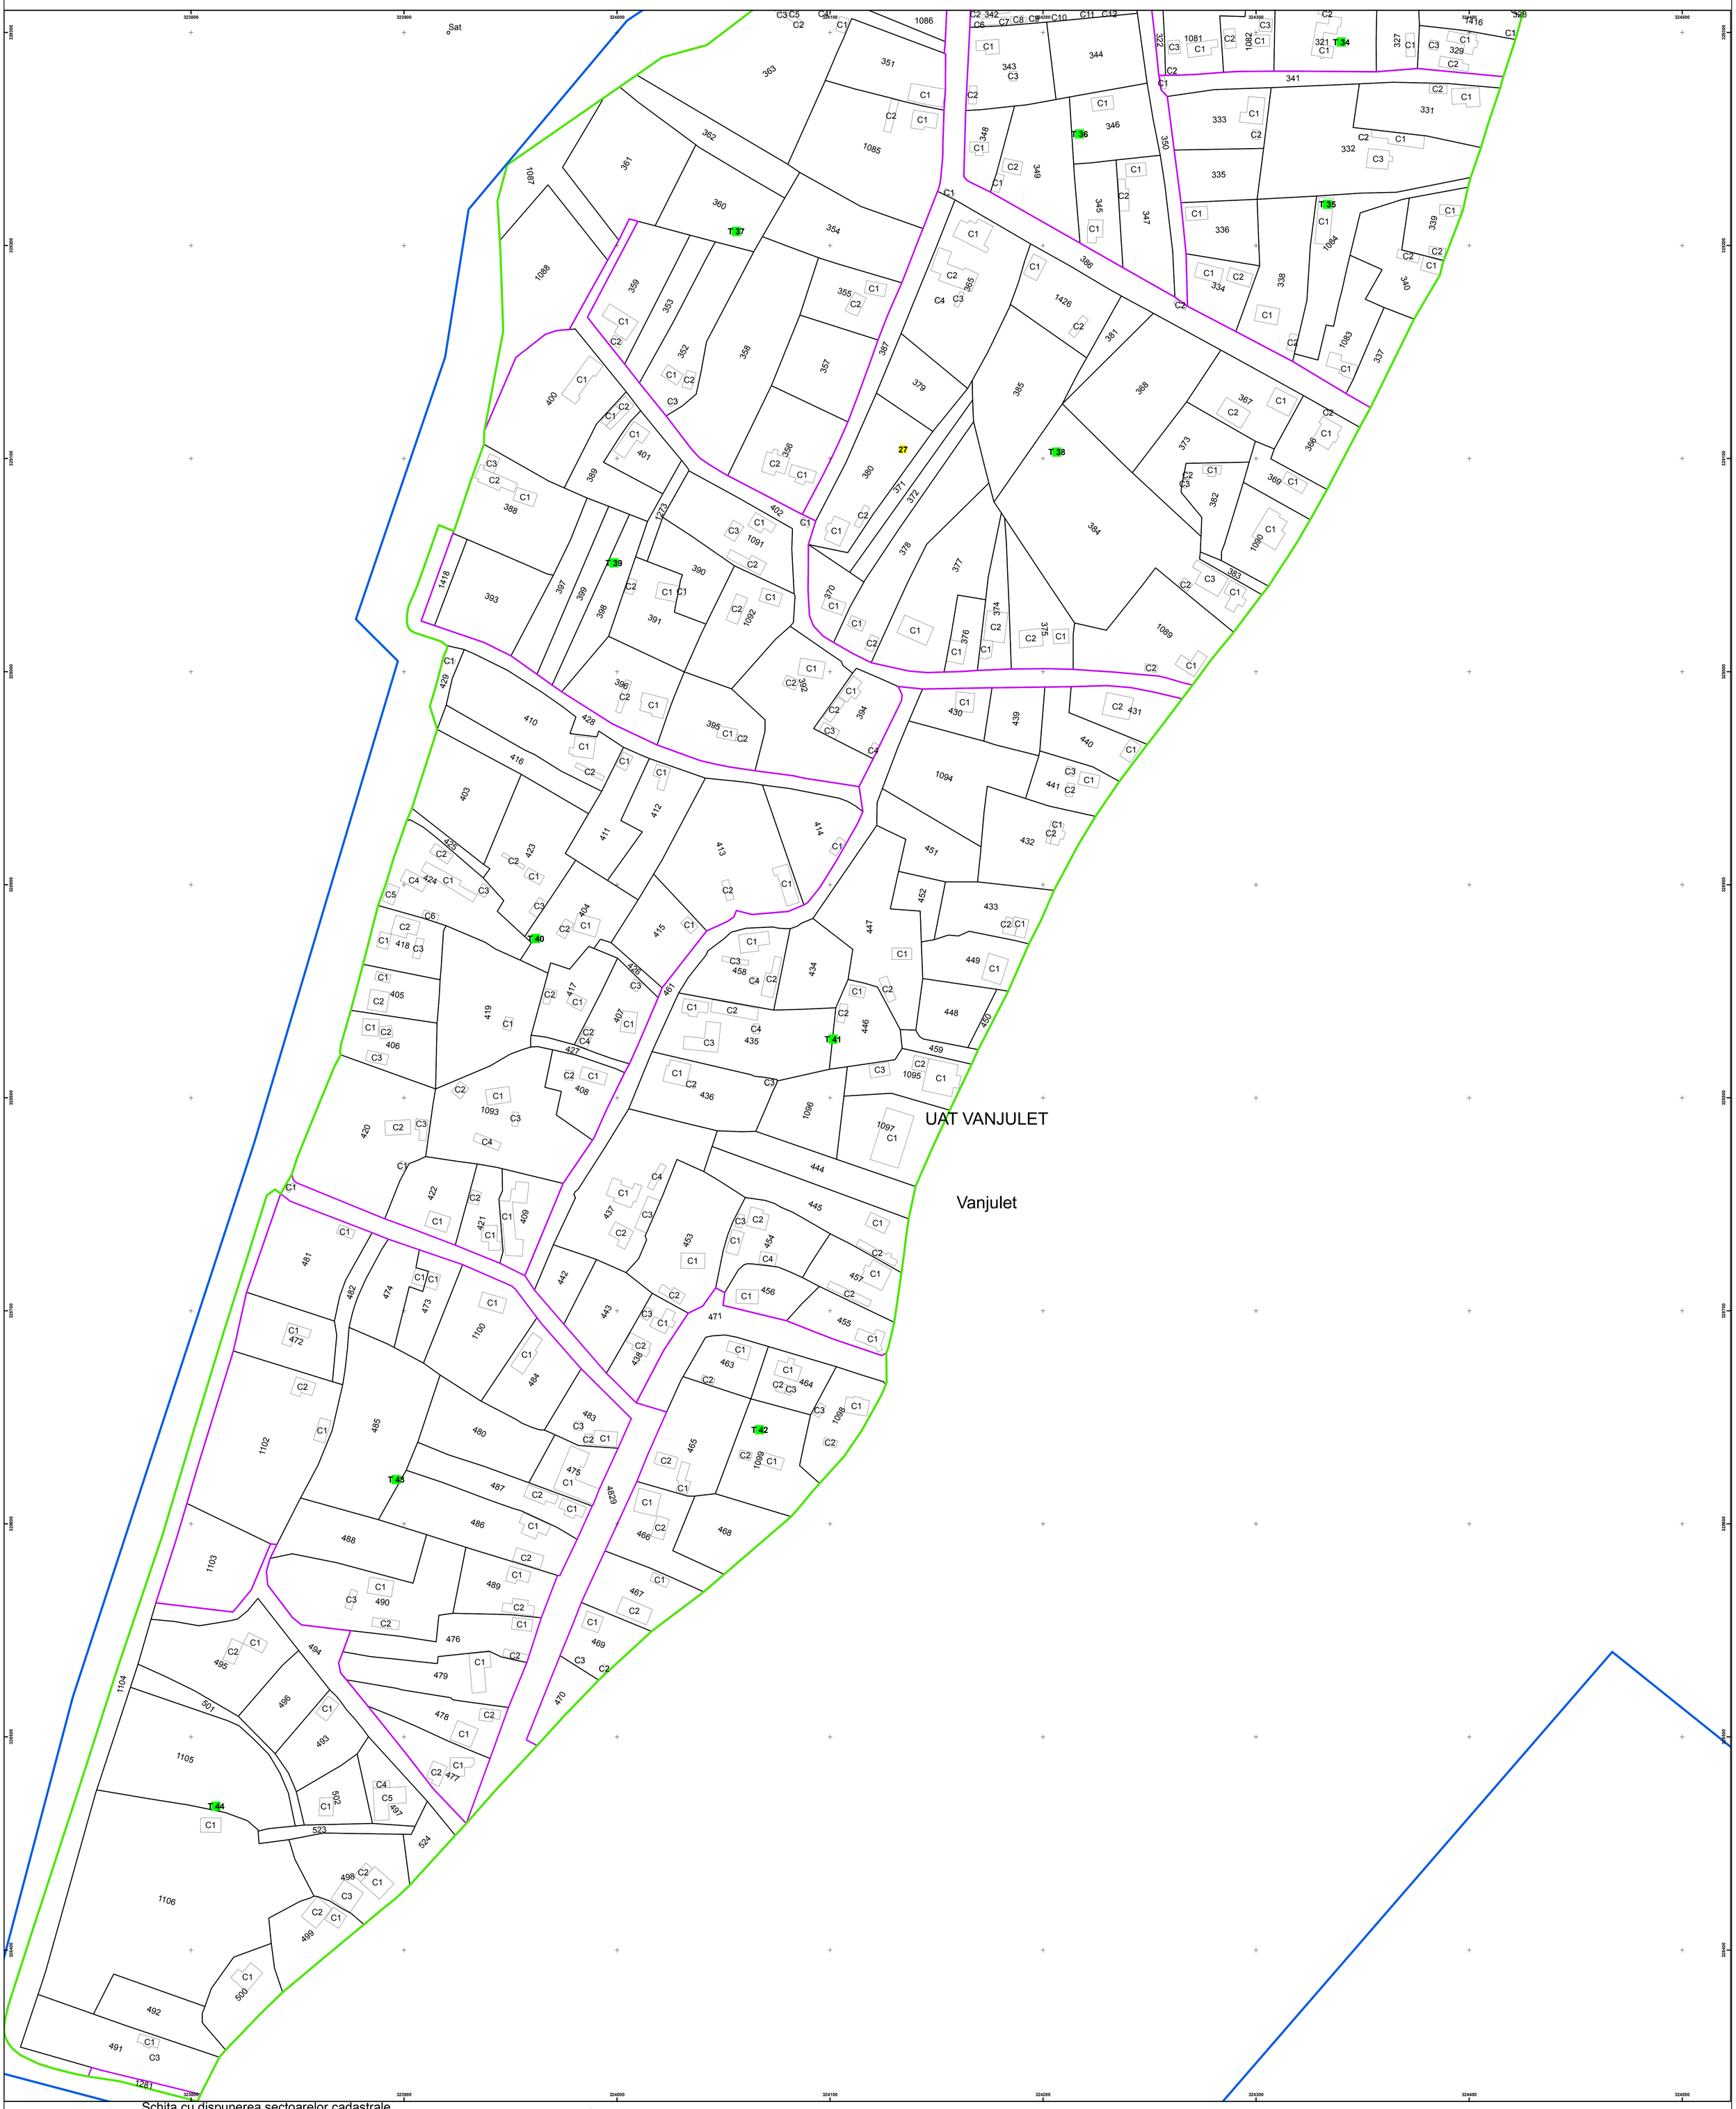

Schita cu dispunerea sectoarelor cadastrale

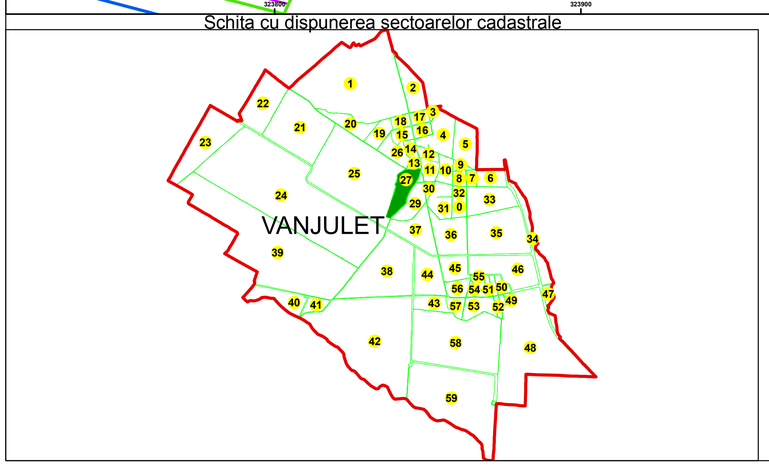

Schema cu dispunerea planselor

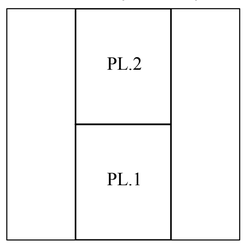

Legenda

- VANJULET LIMITA U.A.T.
- UAT VECINE LIMITA_UAT_Vecine
- VANJULET LIMITA INTRAVILAN
- 27 SECTOR CADASTRAL
- 134 LIMITA TARLA
- 123 LIMITA IMOBIL
- C1 LIMITA CONSTRUCTIE
- Cazane TOPONIMIE

Colhon Sorin
Semnat digital
30/09/2020 16:01:21 UTC+02
Locatie: S.C. GAUSS S.R.L.

SC GAUSS SRL
DATA:9/30/2020

"Spre publicare"

PL.1