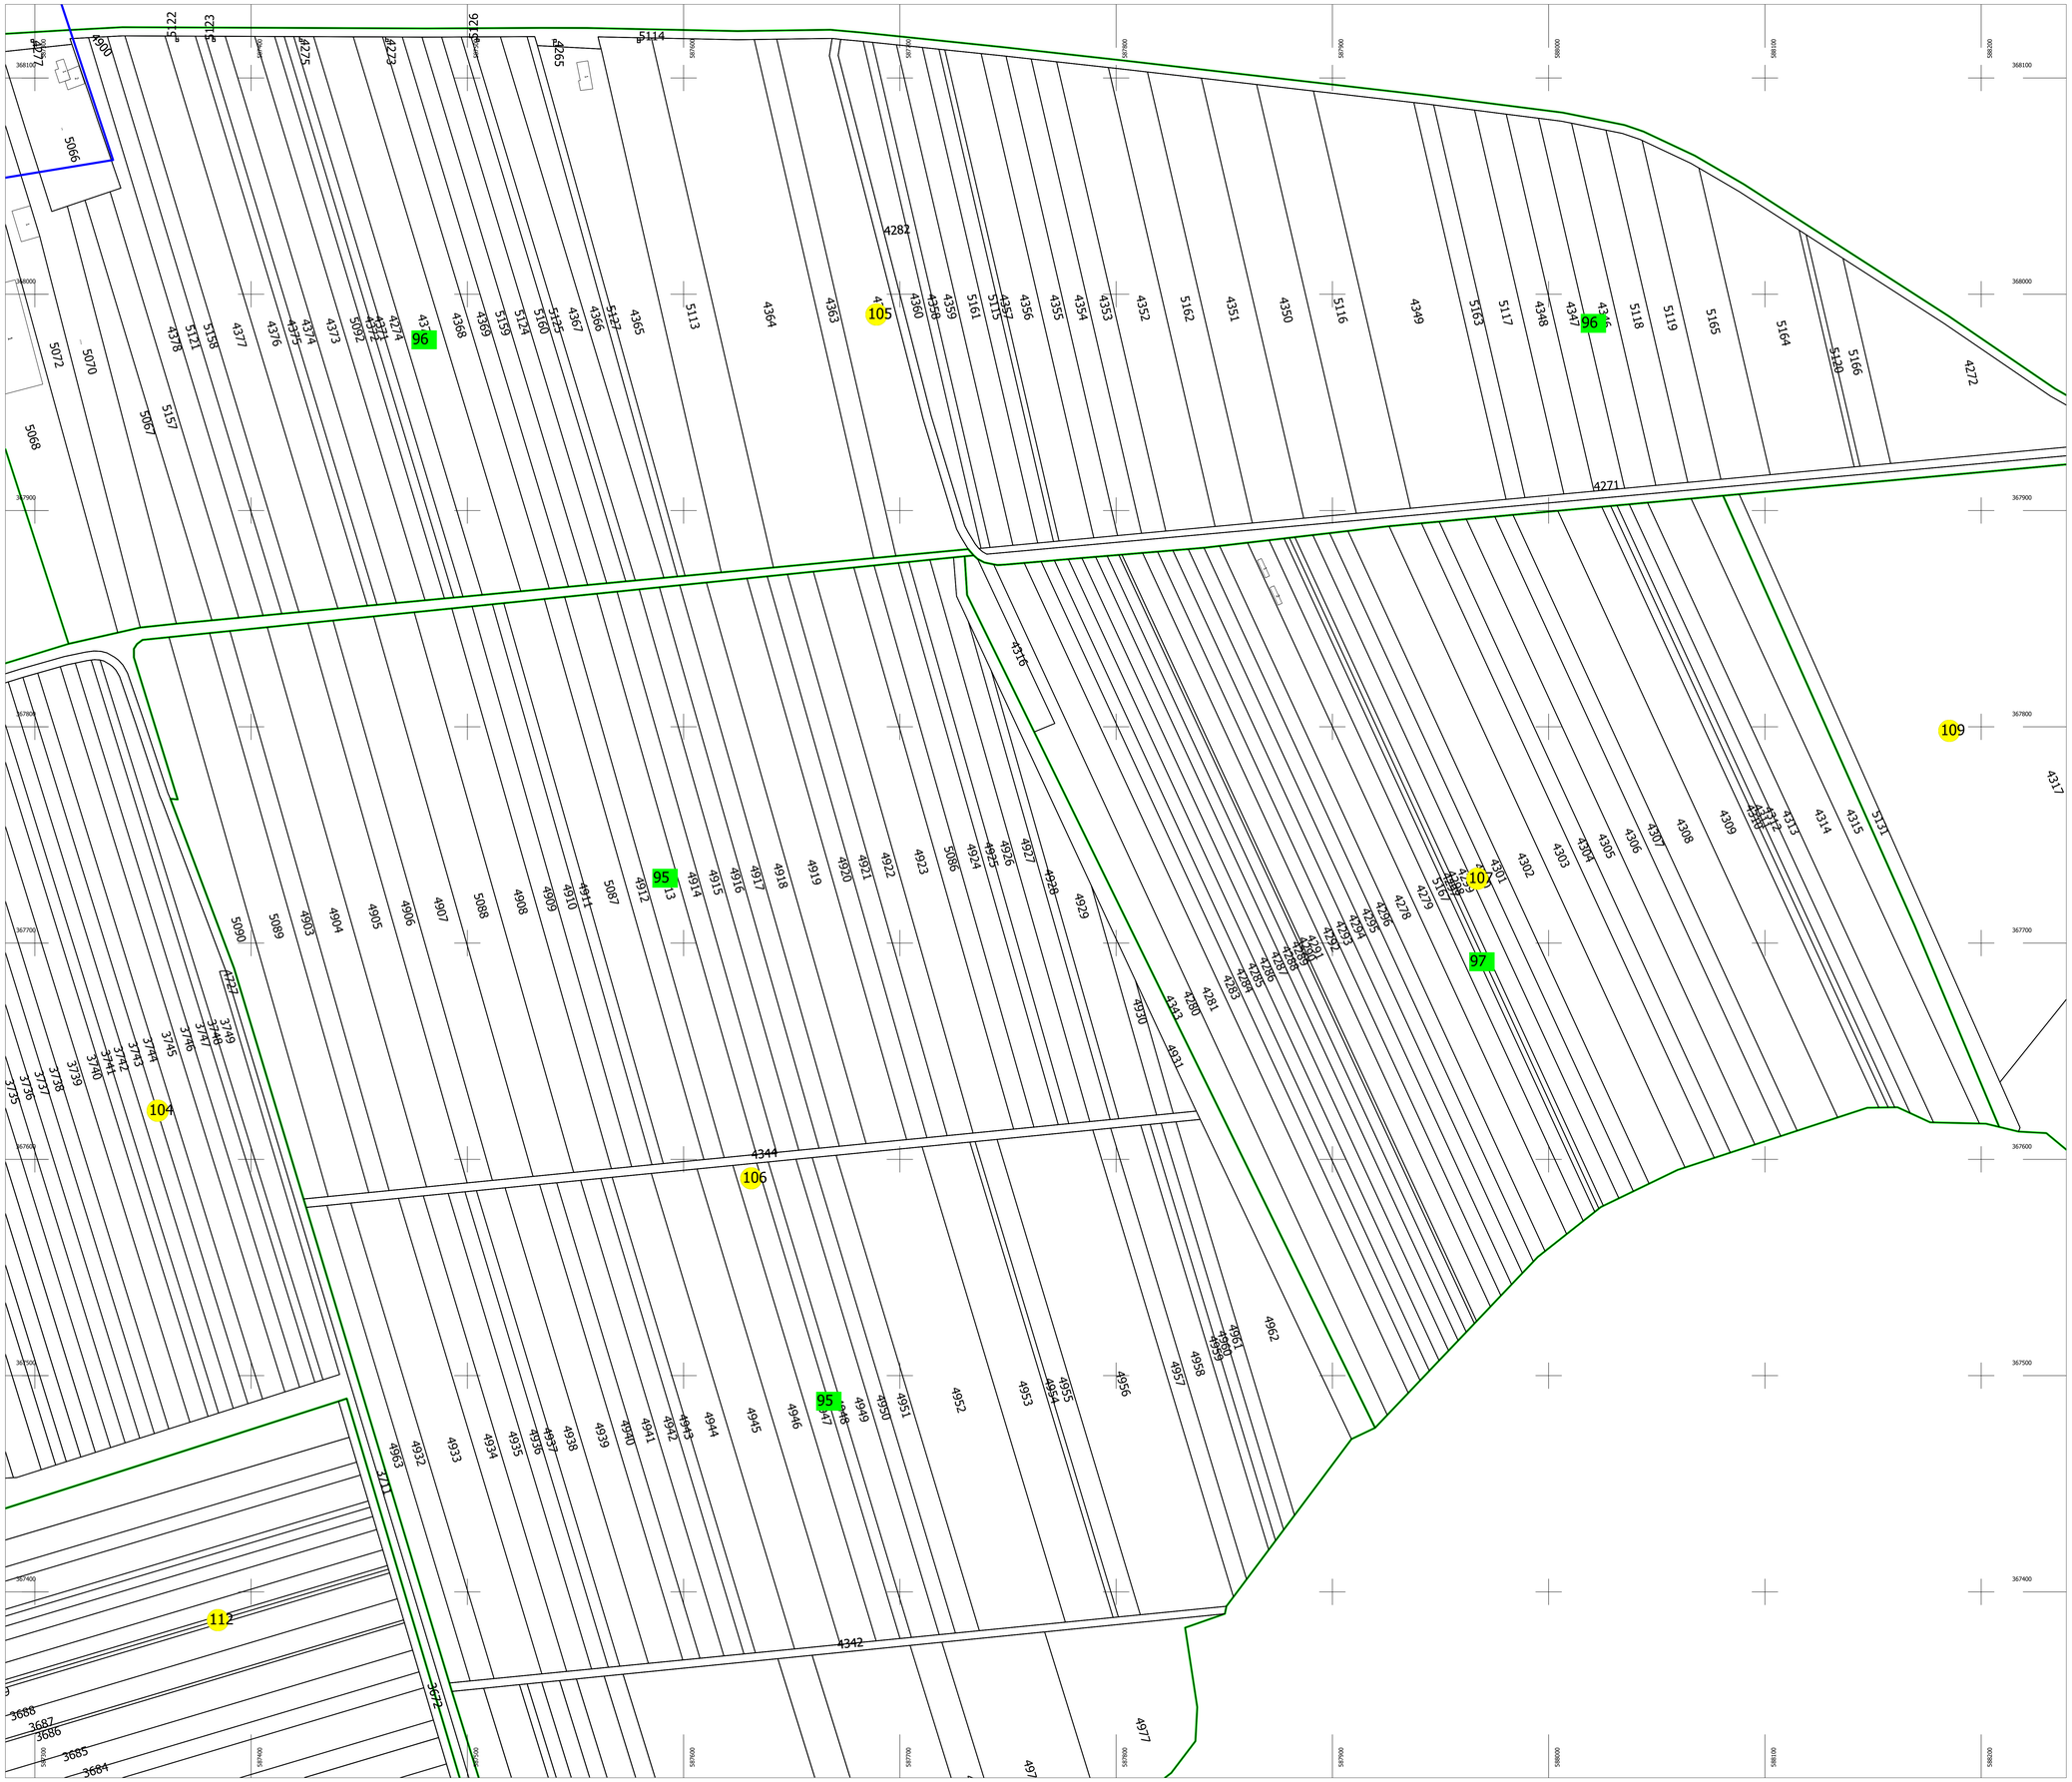

PLAN CADASTRAL

UAT: PUCHENII MARI

Judet: PRAHOVA

Sectoare cadastrale:

104, 105, 106, 107, 109, 112

Scara 1:1000

Sistem de proiectie STEREO 1970

Plansa 99

N

Schita cu dispunerea sectorului

Schema de dispunere a planselor

Plansa 85	Plansa 86	Plansa 87
Plansa 98	Plansa 99	Plansa 100
Plansa 111	Plansa 112	Plansa 113

Legenda:

	Limita sector cadastral
1	Numar sector cadastral
42	Numar tarla
	Limita imobil
	Limita constructie
894	ID imobil
1	Numar corp constructie
427	Numar postal
Parau	Toponimie
	Limita UAT si teritorii invecinate
	Limita intravilan

Executant: S.C. GEOMATICS INTEGRATED SERVICES S.R.L.

Data: IANUARIE 2024

Acest document a fost semnat electronic de catre Corneliu OPREA, reprezentant al S.C. GEOMATICS INTEGRATED SERVICES S.R.L

Documente spre publicare