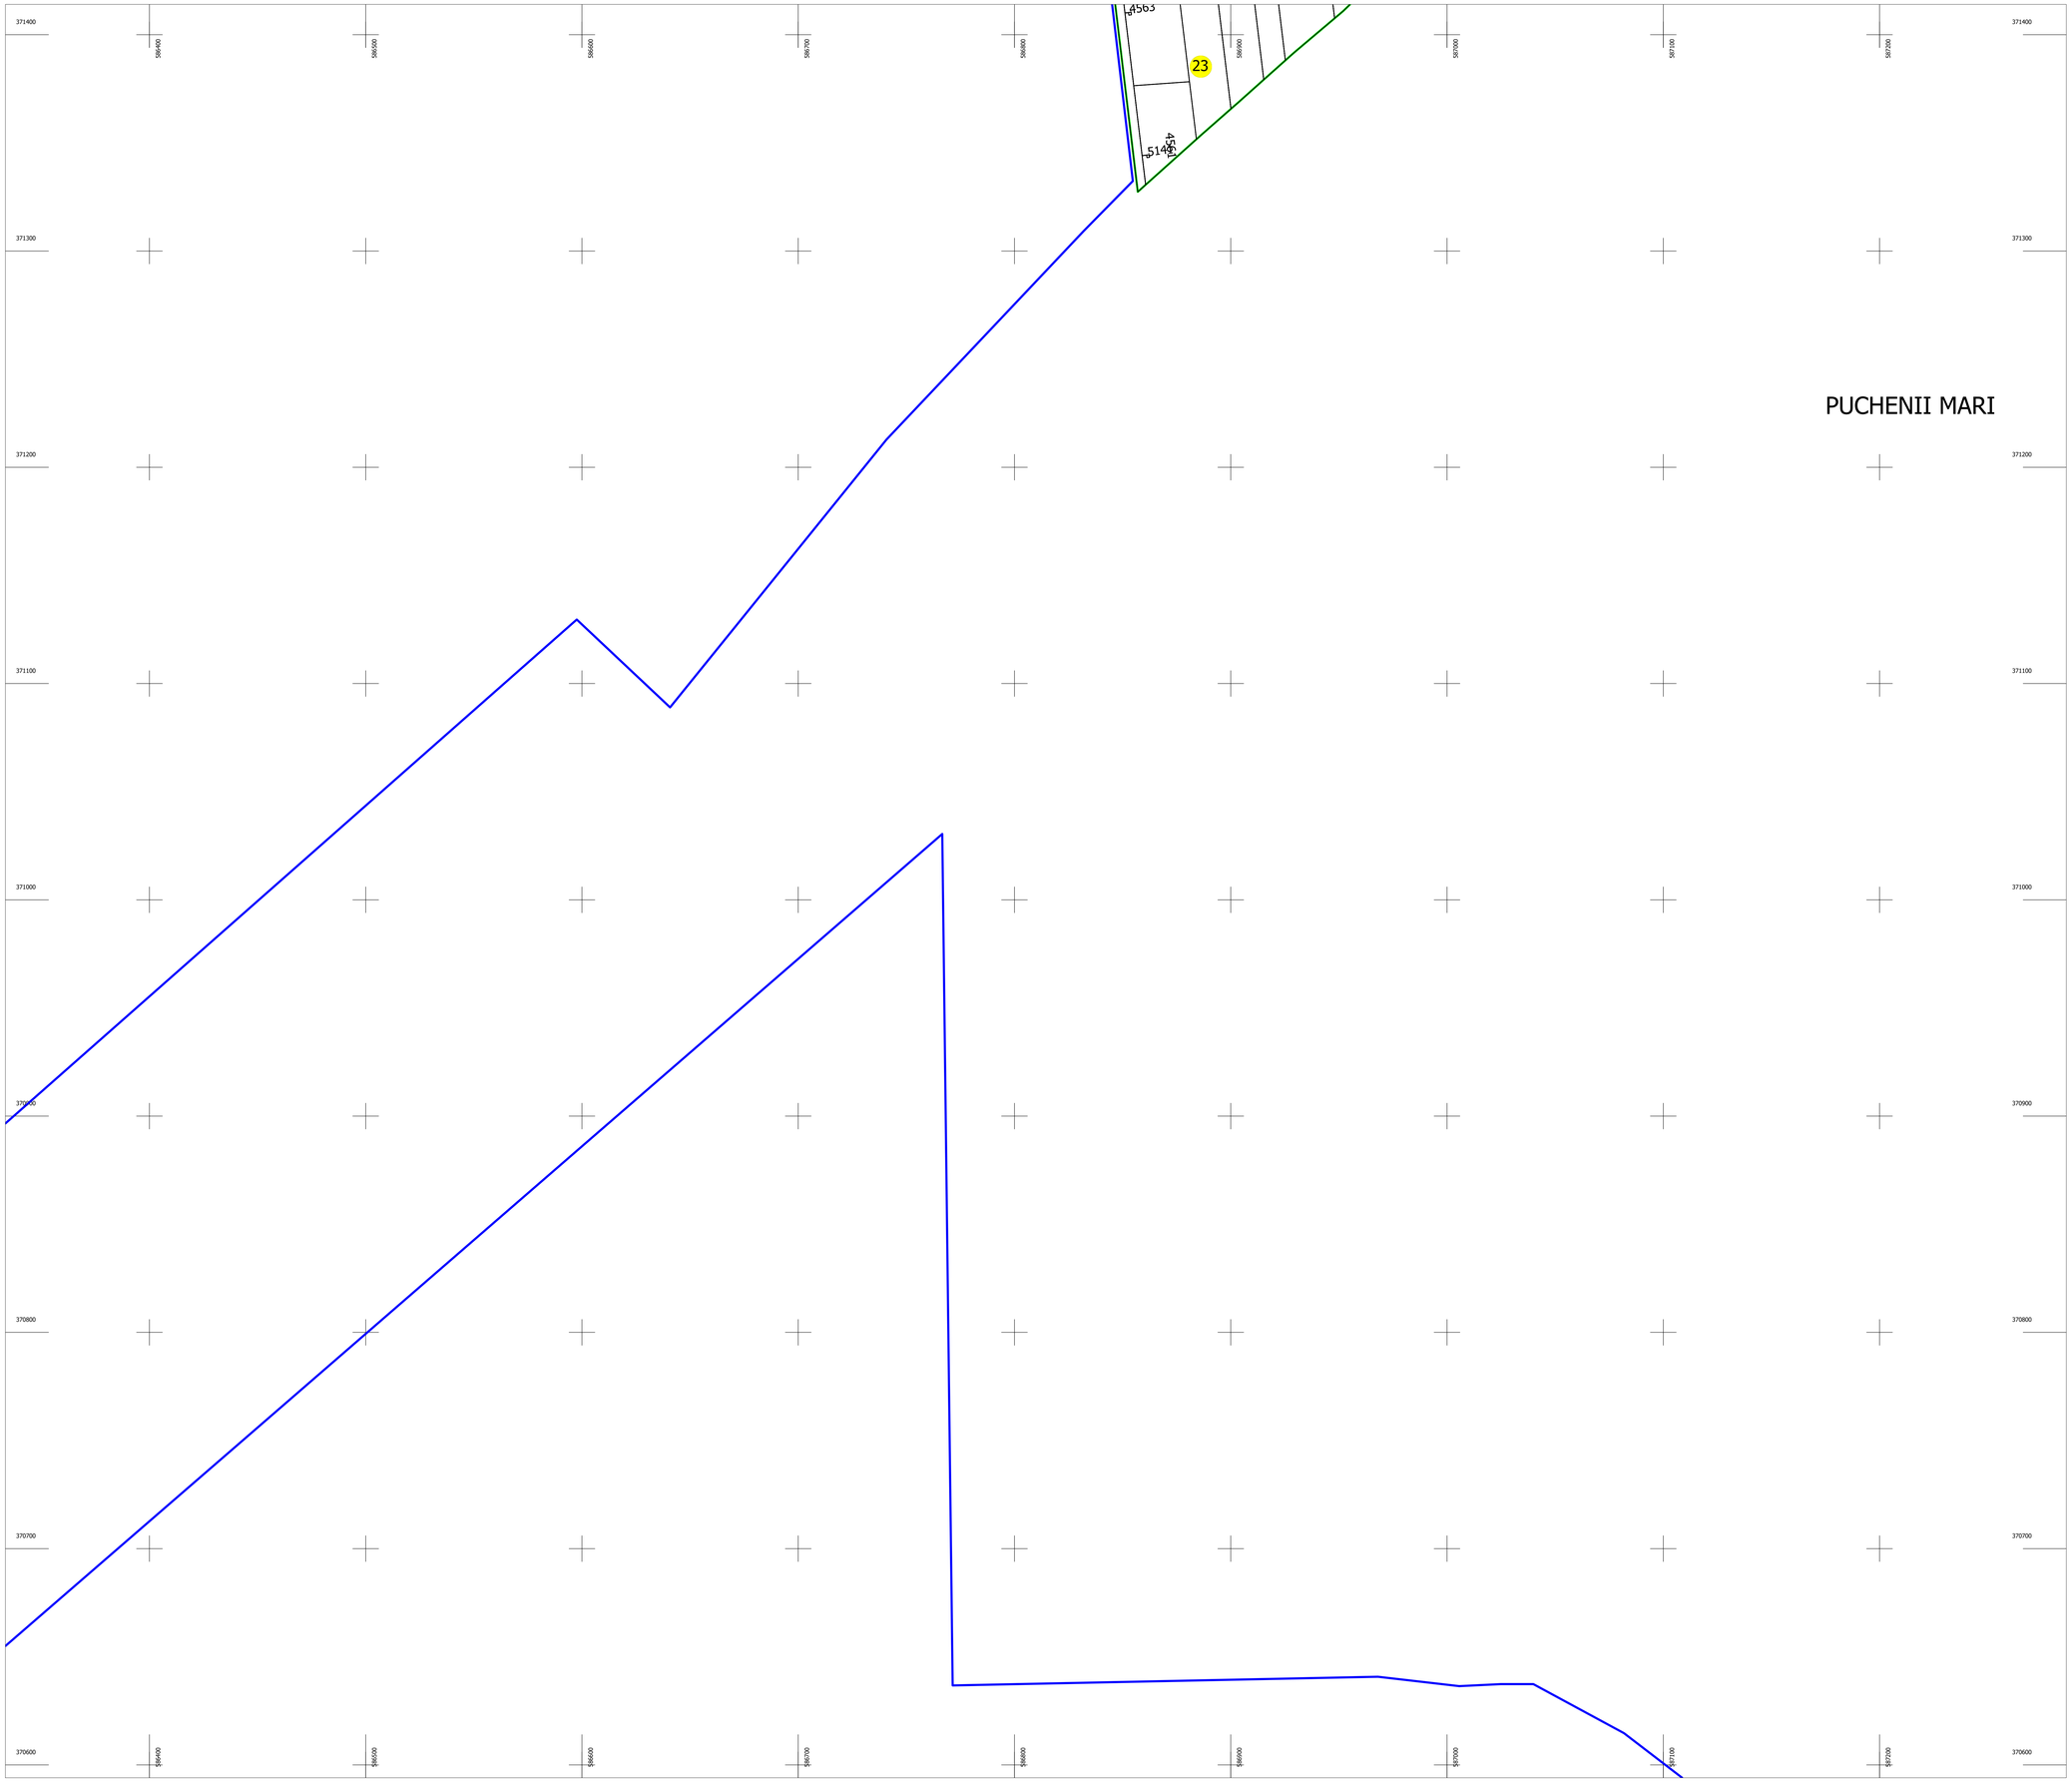

PLAN CADASTRAL

UAT: PUCHENII MARI

Judet: PRAHOVA

Sectoare cadastrale:

23

Scara 1:1000

Sistem de proiectie STEREO 1970

Plansa 46

N

Schita cu dispunerea sectorului

Schema de dispunere a planselor

Plansa 32	Plansa 33	Plansa 34
Plansa 45	Plansa 46	Plansa 47
Plansa 58	Plansa 59	Plansa 60

Legenda:

	Limita sector cadastral
1	Numar sector cadastral
42	Numar tarla
	Limita imobil
	Limita constructie
894	ID imobil
1	Numar corp constructie
427	Numar postal
Parau	Toponimie
	Limita UAT si teritorii invecinate
	Limita intravilan

Executant: S.C. GEOMATICS INTEGRATED SERVICES S.R.L.

Data: IANUARIE 2024

Acest document a fost semnat electronic de catre Corneliu OPREA, reprezentant al S.C. GEOMATICS INTEGRATED SERVICES S.R.L

Documente spre publicare