


LEGENDA


- Limită intravilan
— Limită sector cadastral
— Limită imobil
— Limită UAT
● 46
46002 Identificator (ID) imobil

Prestator
SC TOPO-XYZ SRL
AUTORIZARE
SERIA RO-B-J, NR.2341
CLASA III
Reprezentant
SZŐKE LORÁNT-ATTILA
AUTORIZARE
SERIA RO-SJ-F, NR.0032
CATEGORIA B

PLAN CADASTRAL
UAT DOBRIN, județul SĂLAJ
Sector cadastral nr. 46
Scara 1:1000, Sistem de proiecție STEREO 70

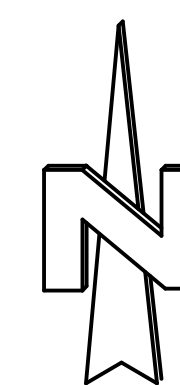


Dispunerea planșelor

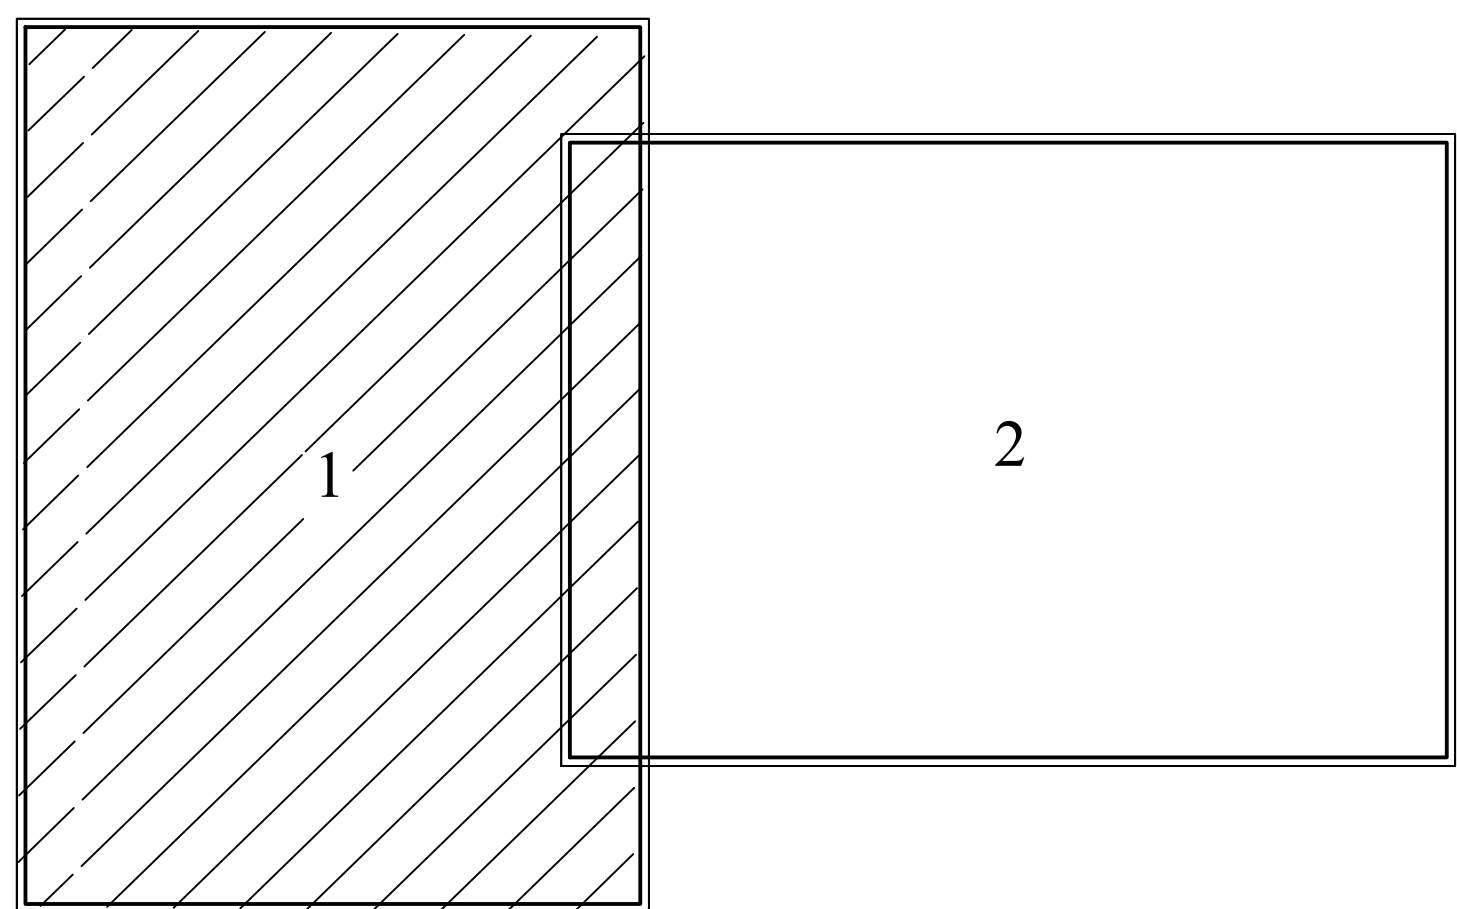

EXTRAVILAN DOBRIN

INTRAVILAN DOBRIN

Schița cu dispunerea
sectoarelor cadastrale

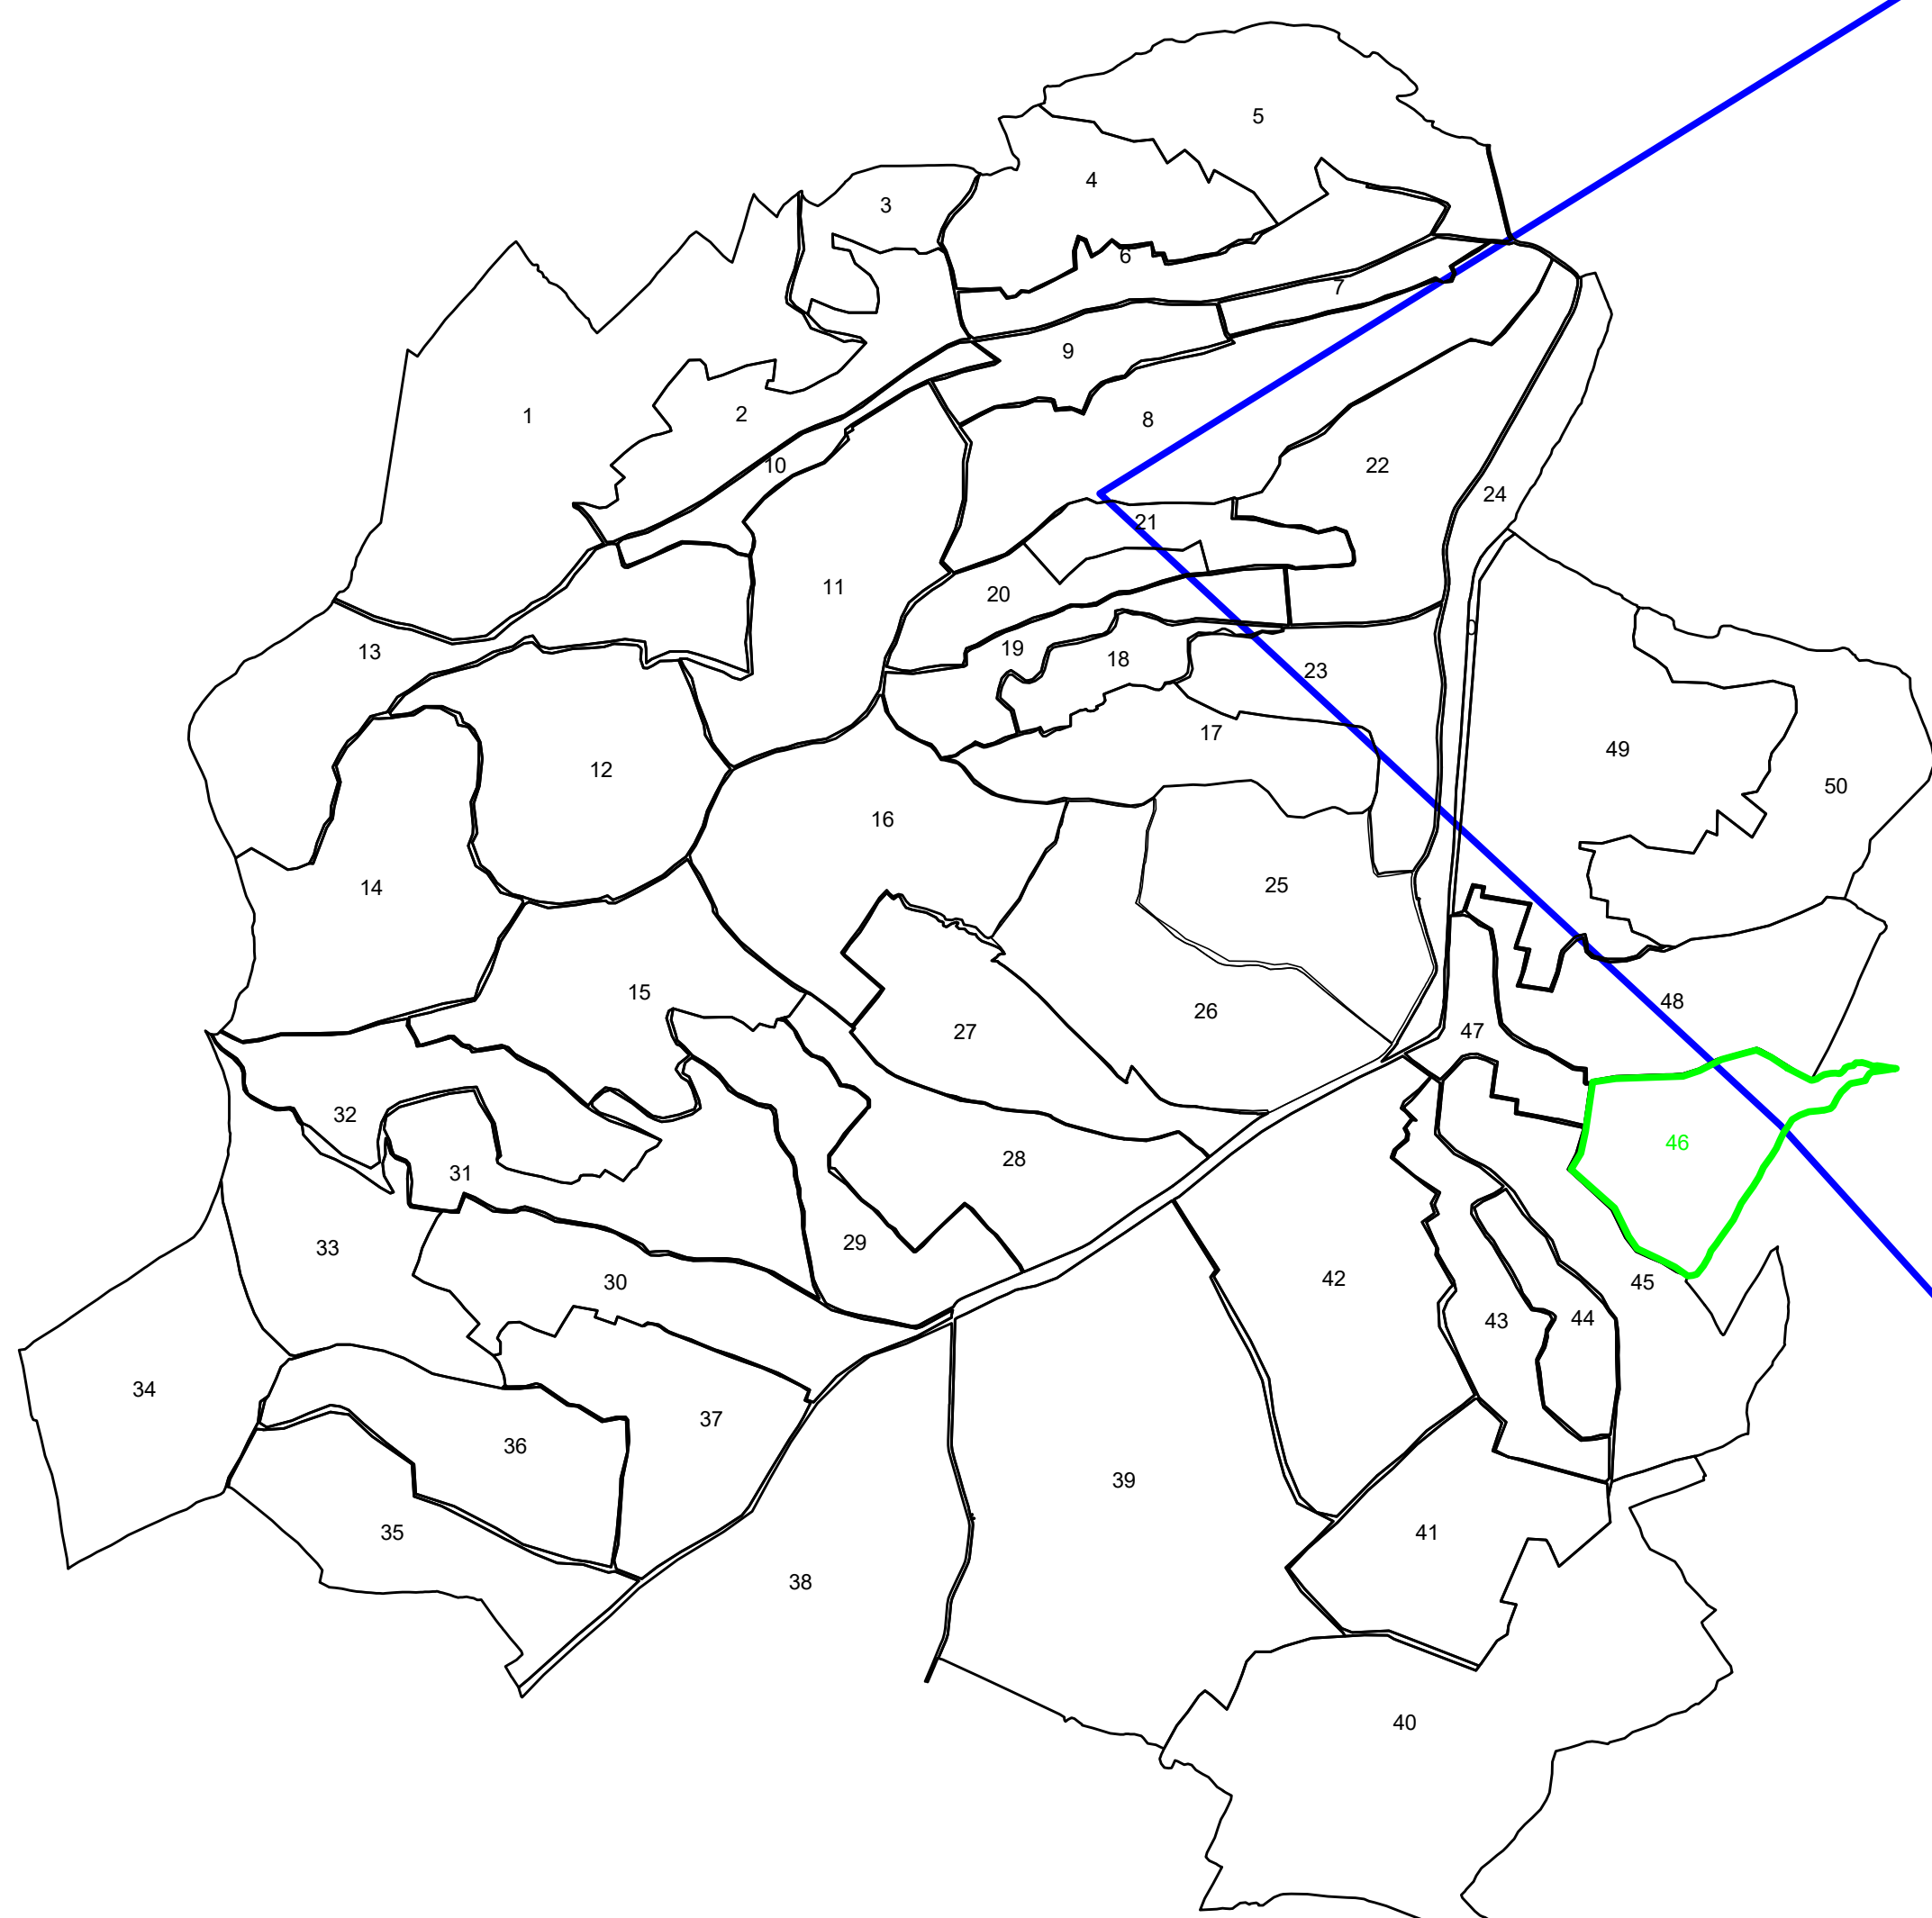

EXTRAVILAN DOBRIN

UAT DOBRIN

UAT SOMES-ODORHEI

DECEMBRIE 2024
"SPRE PUBLICARE"