PLAN CADASTRAL

UAT: Poiana Blenchii, judetul: SALAJ, Sect. cad. 8, plansa 1

Scara 1:1000

Sistem de proiectie: stereografic 1970

Spre Publicare

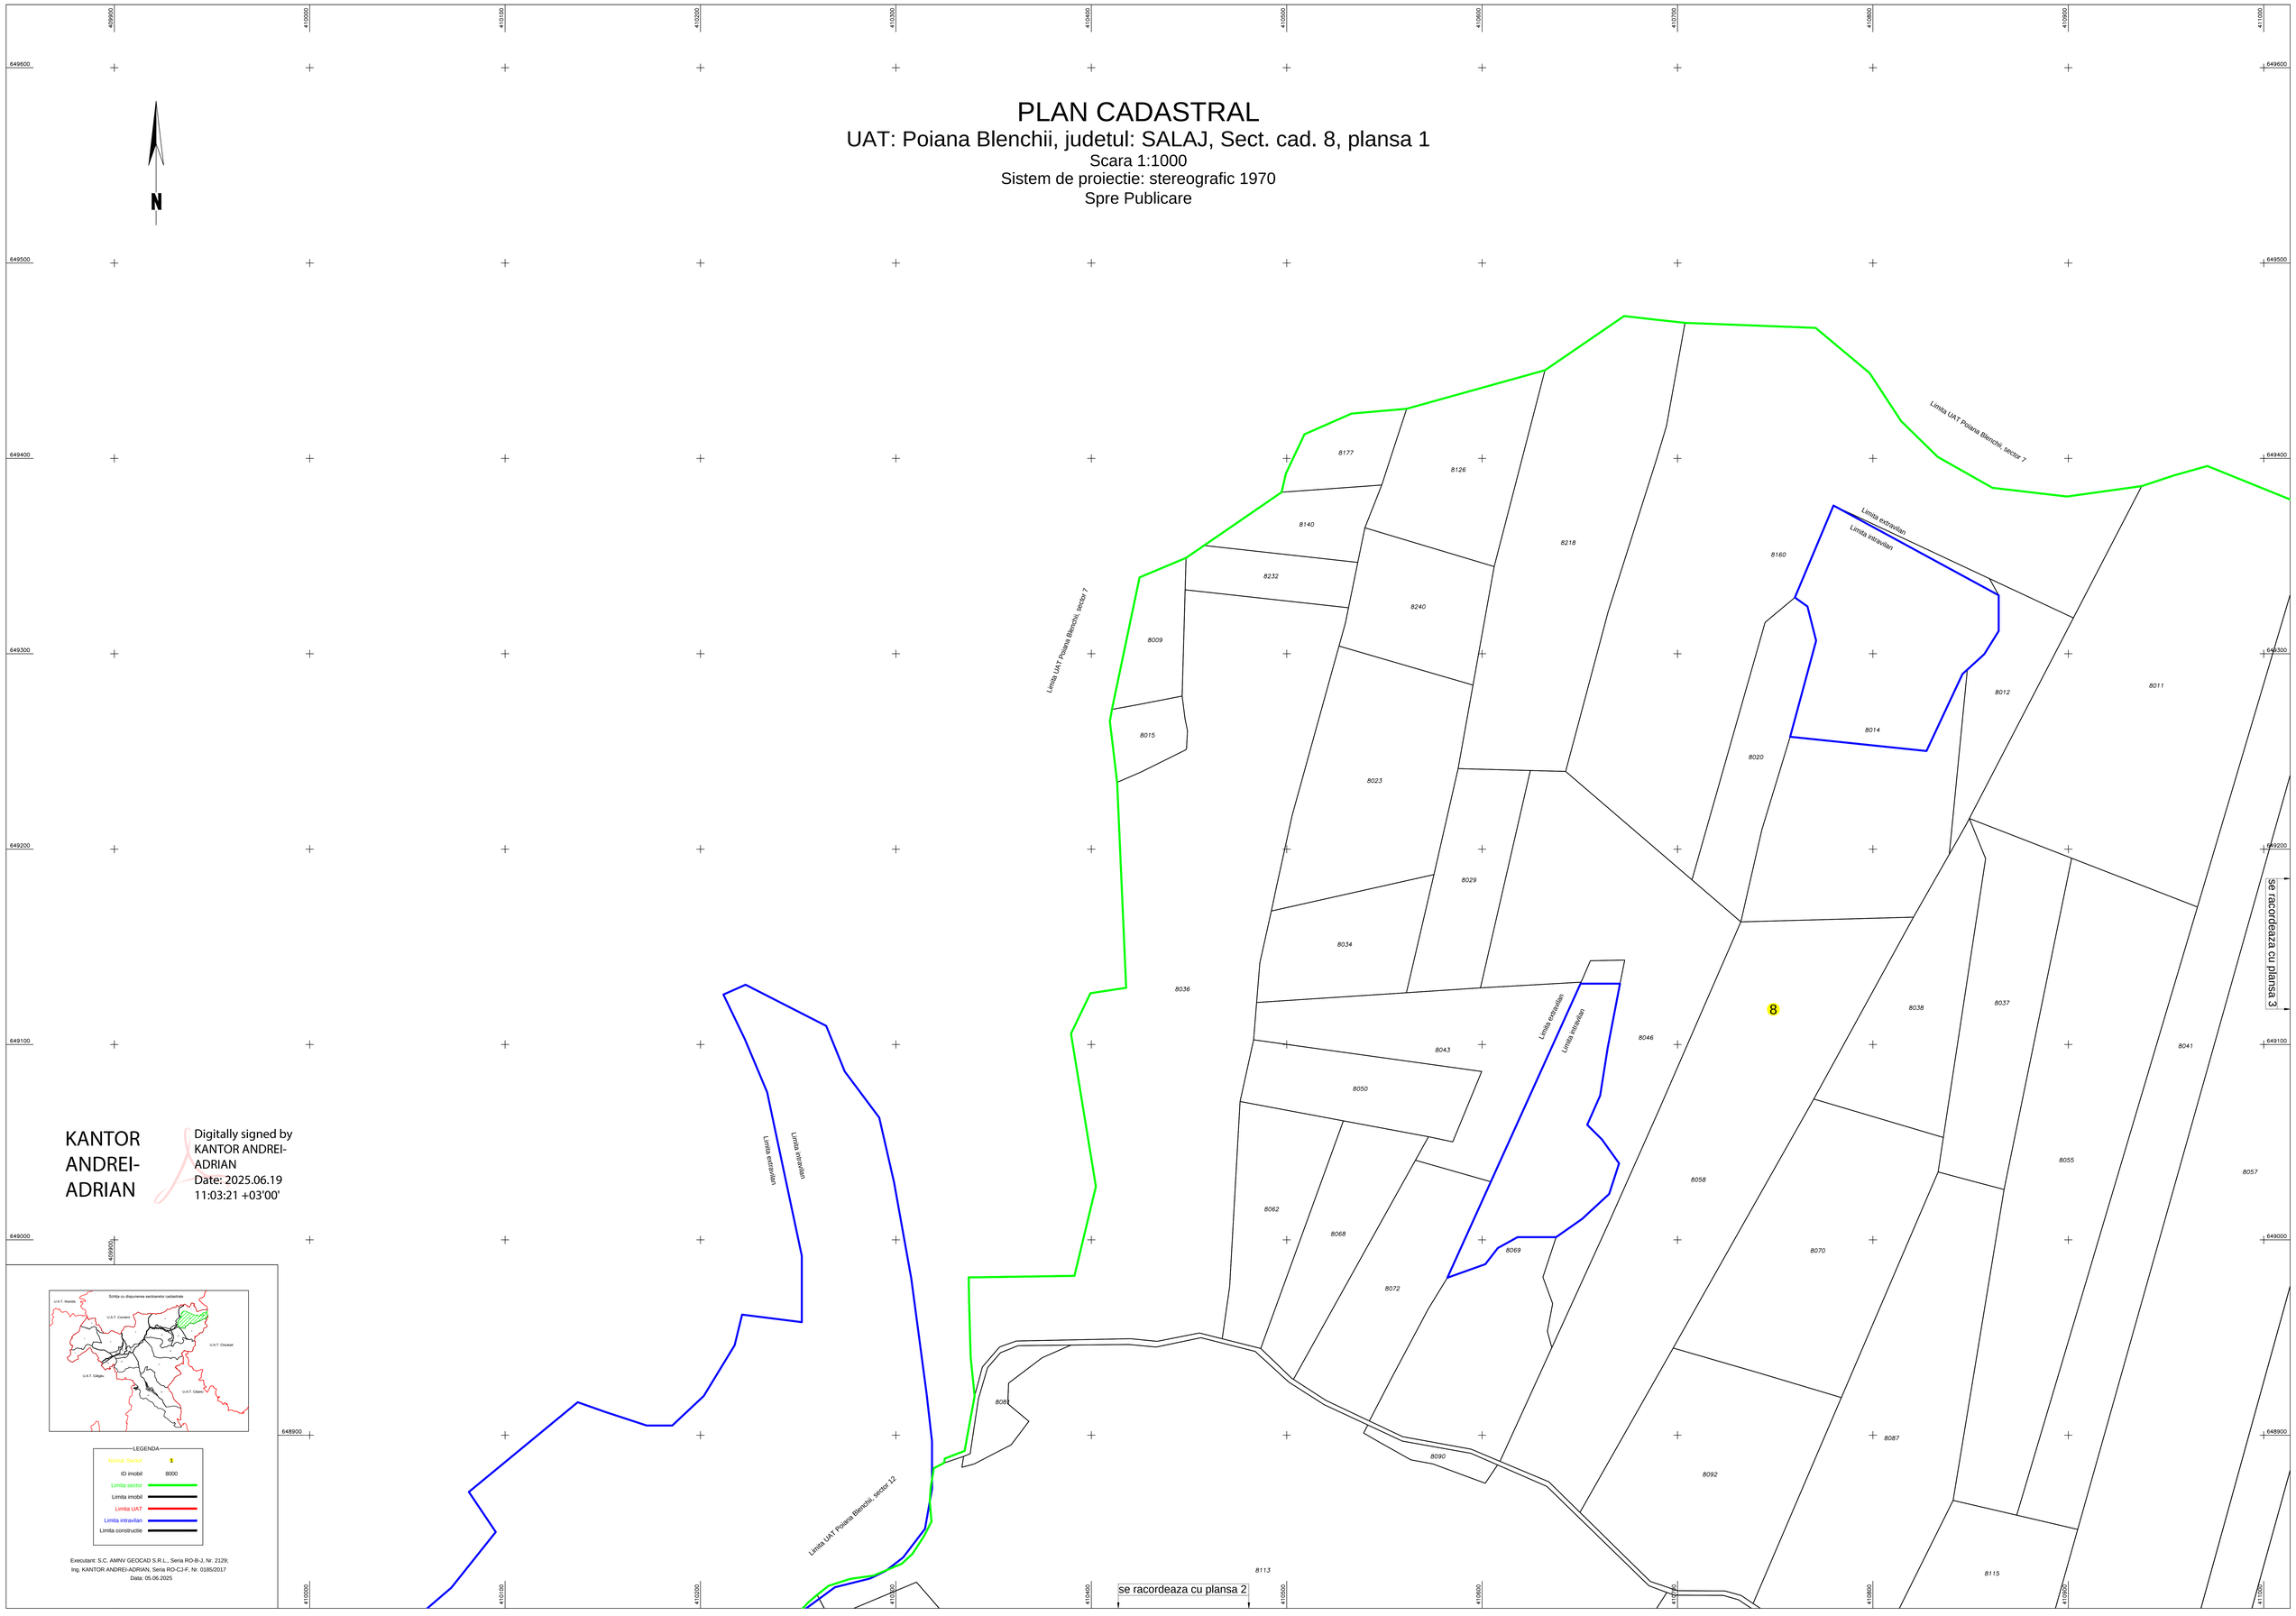

KANTOR ANDREI-ADRIAN

Digitally signed by KANTOR ANDREI-ADRIAN
Date: 2025.06.19 11:03:21 +03'00'

Schiţa cu dispunerea sectoarelor cadastrale

U.A.T. Ileanda
U.A.T. Cavaleri
U.A.T. Chiuveşti
U.A.T. Gălgău
U.A.T. Cişeni

LEGENDA

Numar Sector	1
ID imobil	8000
Limita sector	
Limita imobil	
Limita UAT	
Limita intravilan	
Limita constructie	

Executant: S.C. AMNY GEOCAD S.R.L., Seria RO-B-J, Nr. 2129;
Ing. KANTOR ANDREI-ADRIAN, Seria RO-CJ-F, Nr. 0185/2017
Data: 05.06.2025