


# PLAN CADASTRAL


UAT Bănișor, Județul SĂLAJ, Sector cadastral nr. 26

Scara 1:1000, Sistem de proiecție STEREO 70


Schema cu dispunerea  
sectorilor cadastrale

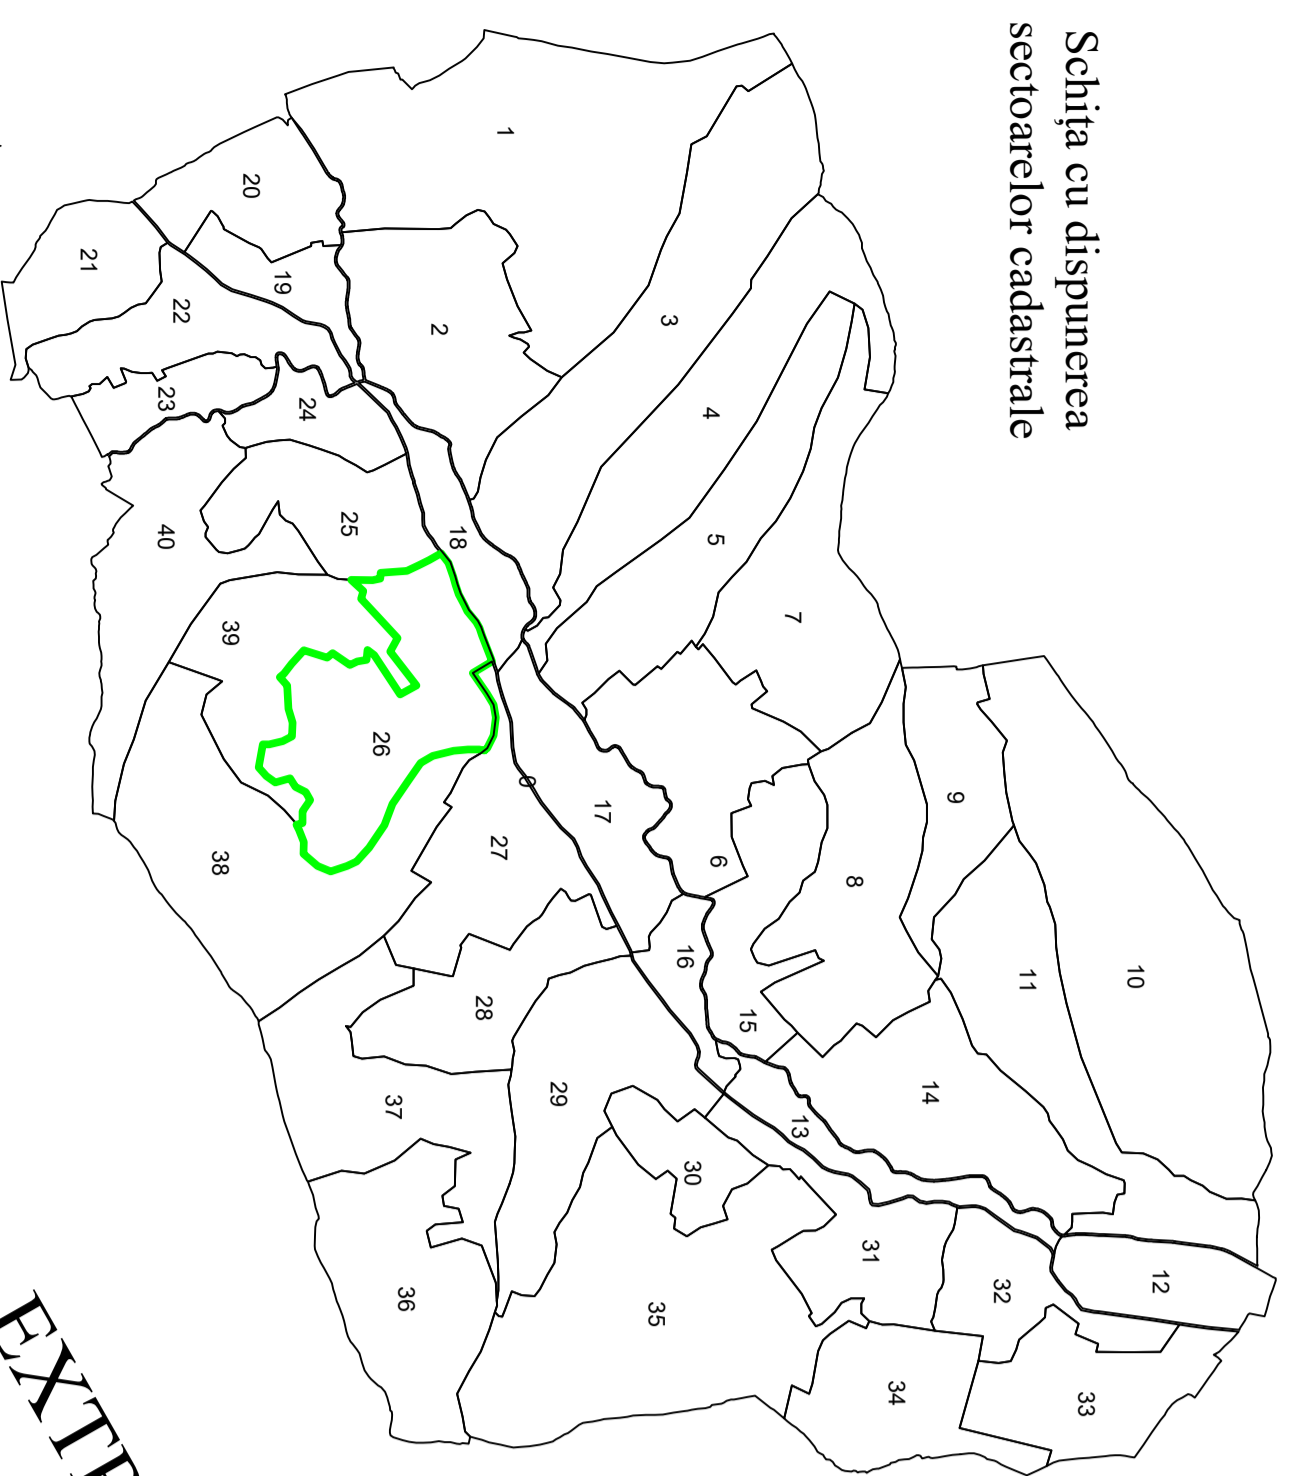

Dispunerea planșelor

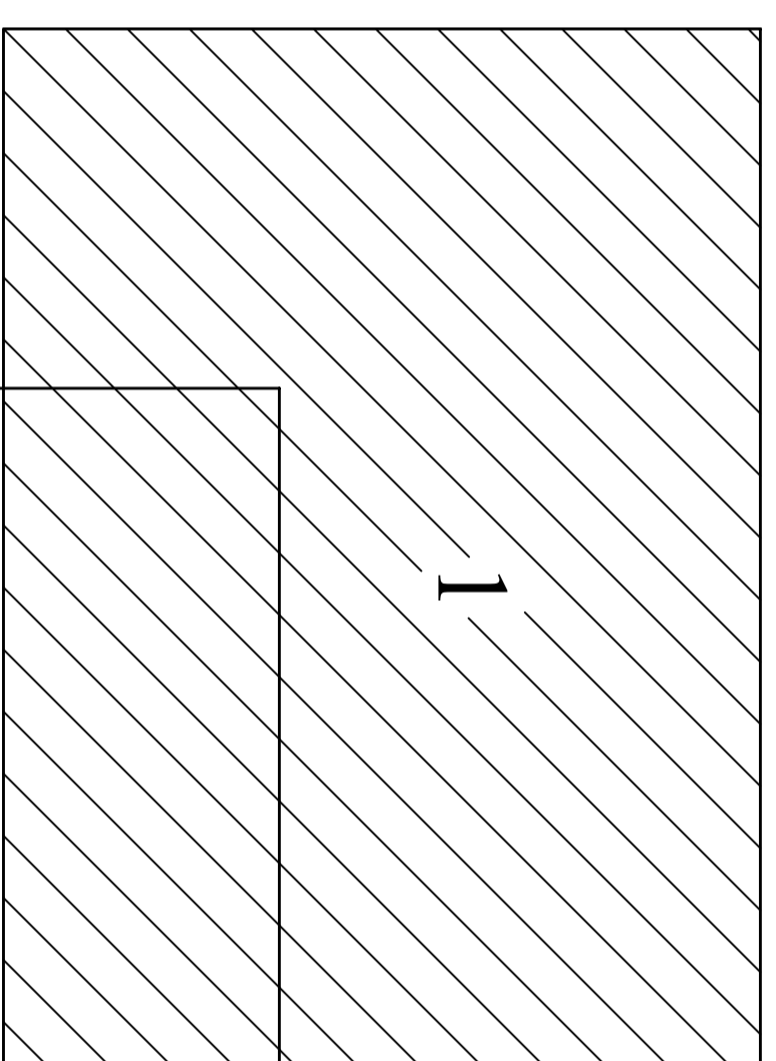

INTRAVILAN BĂNIȘOR

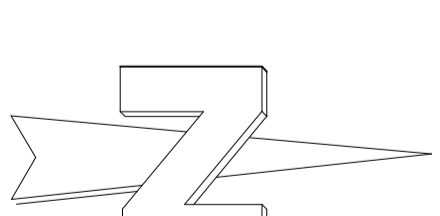

**LEGENDA**

- Limită intravilan
- Limită sector cadastral
- Limită imobil

26 Număr sector cadastral  
26104 Identificator (ID) imobil

Prestator  
ING. BORLEA VALER - PAVEL  
AUTORIZARE  
SERIA RO-SI-F, NR.0138  
CATEGORIA B  
SC TOPO VAROGAVA SRL  
AUTORIZARE  
Seria RO-B-J, NR.2854  
Clasa III

JULIE 2025  
"SPRE PUBLICARE"

