PLAN CADASTRAL

UAT: Buciumi, judetul: SALAJ, Sect. cad. 57, plansa 2

Scara 1:1000

Sistem de proiectie: stereografic 1970

Spre Publicare

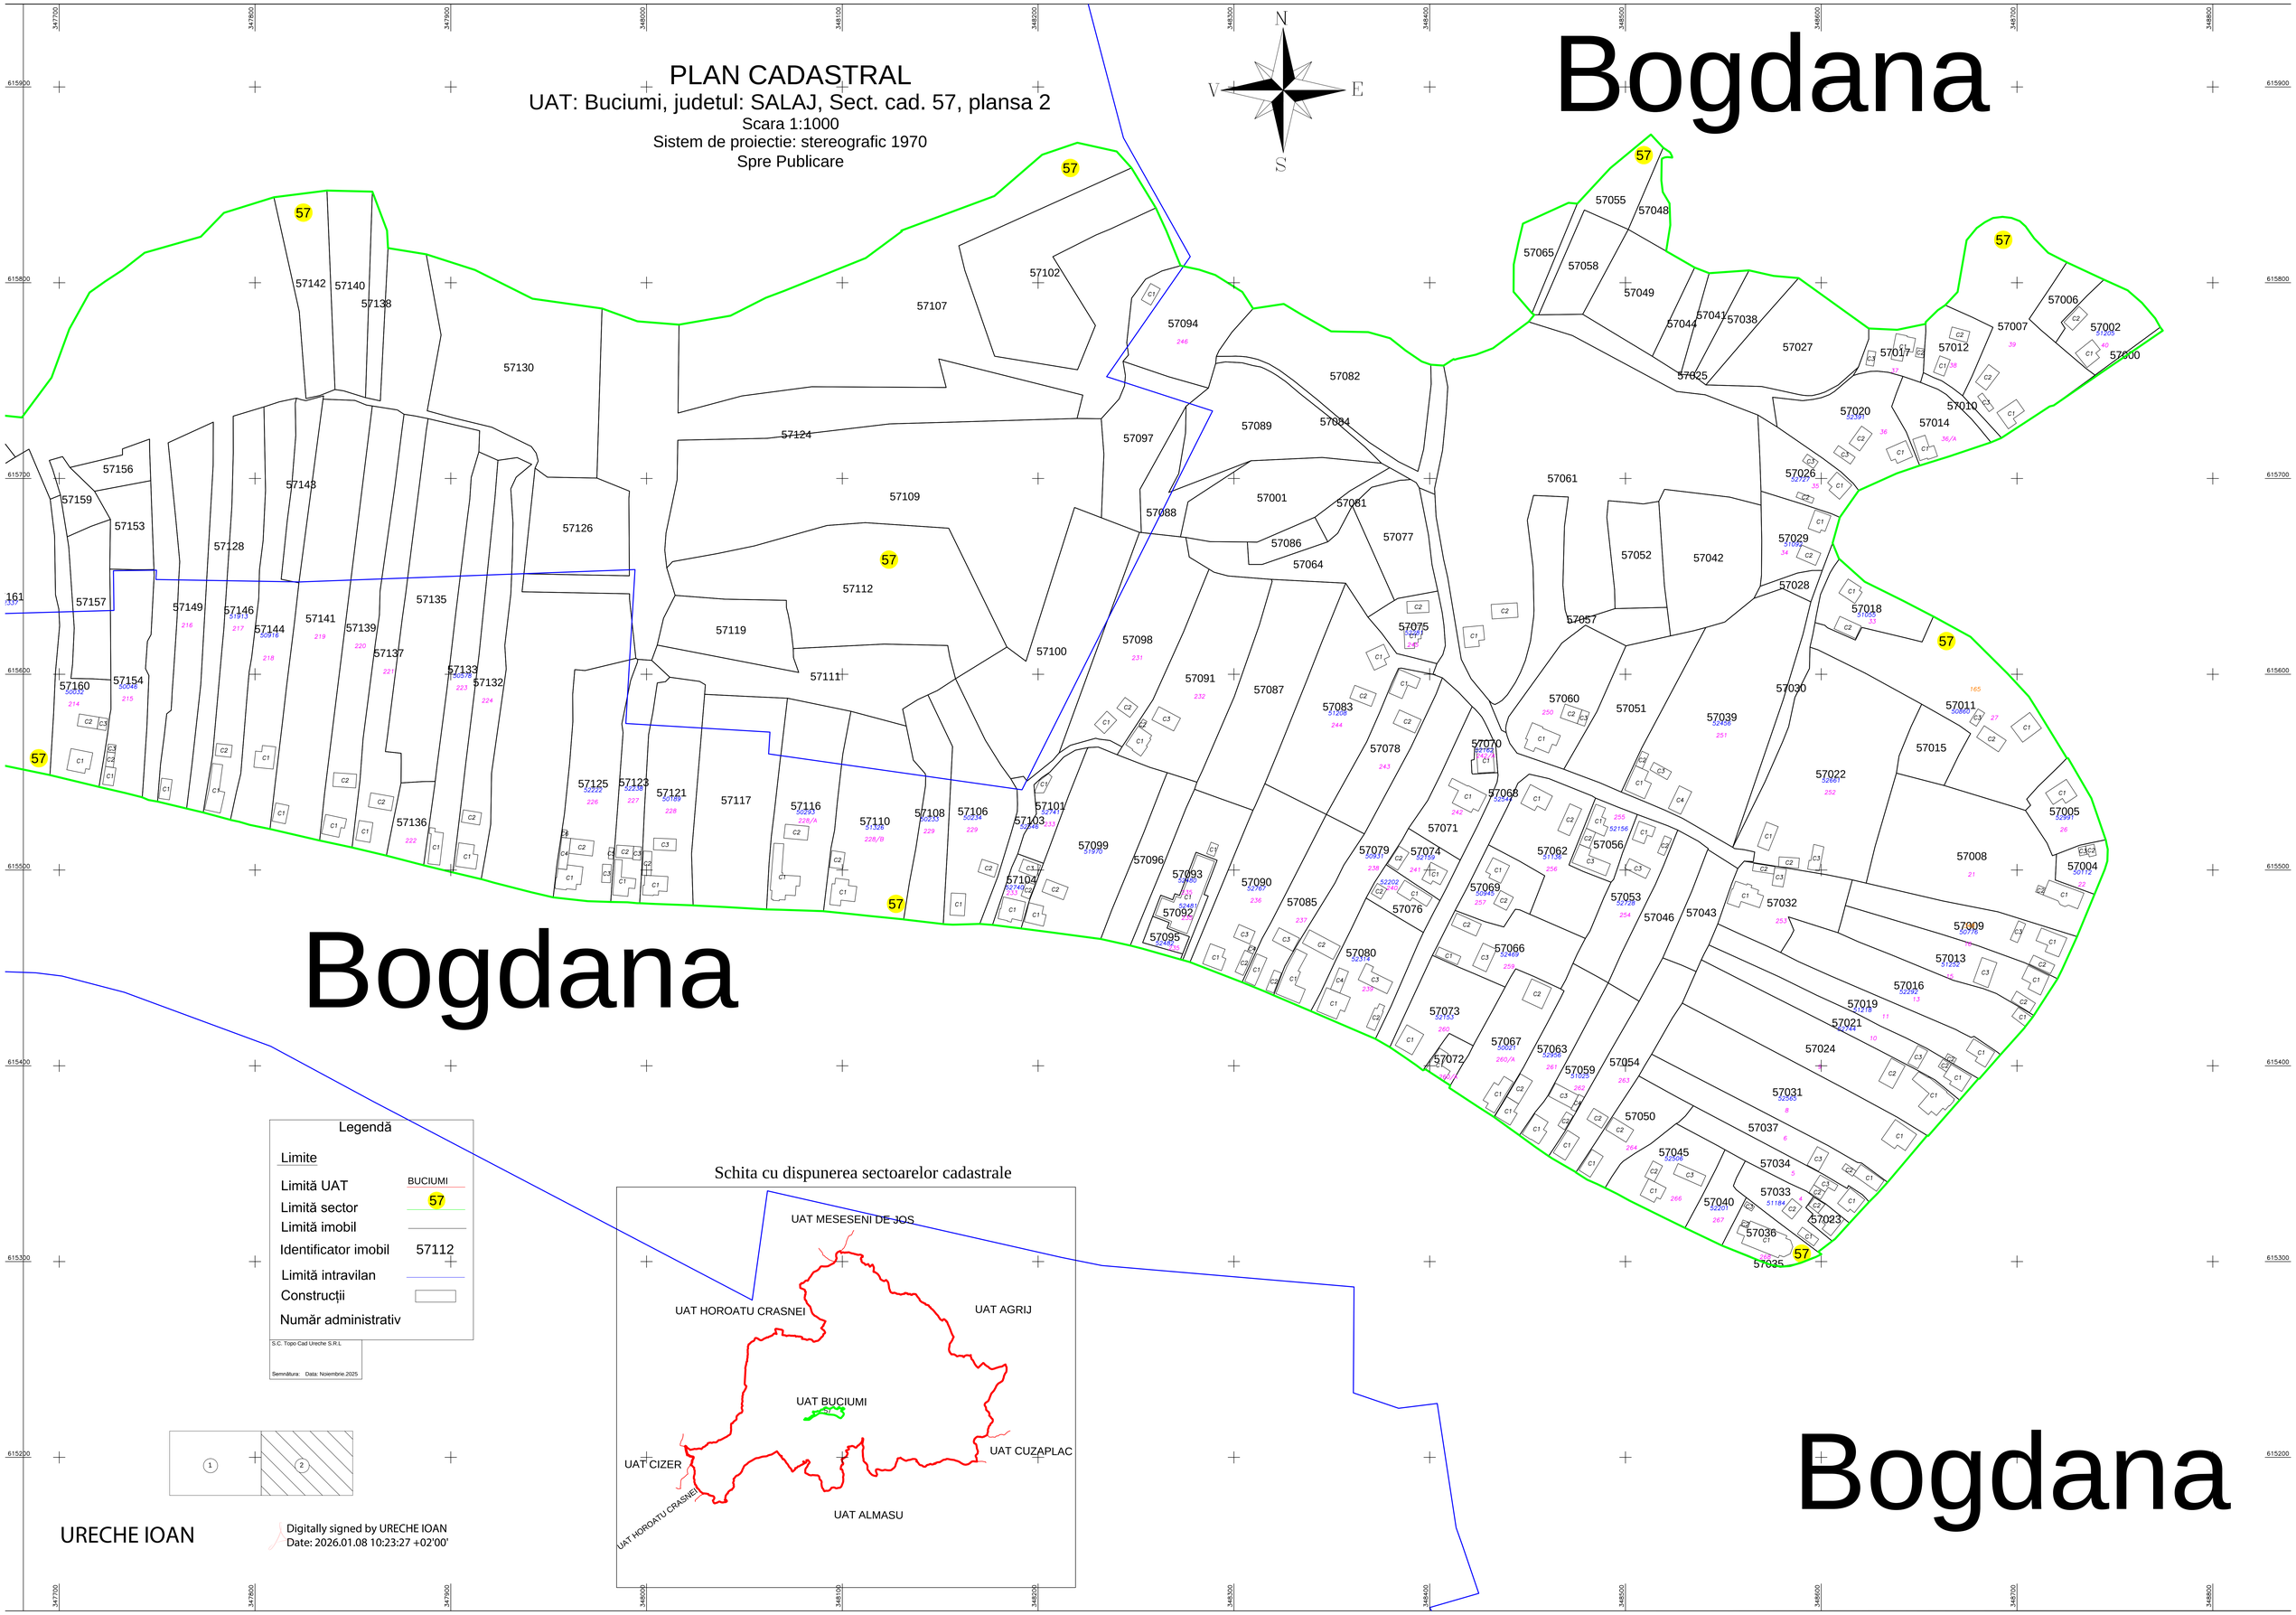

Legendă

Limite

Limită UAT — BUCIUMI

Limită sector — 57

Limită imobil

Identificator imobil — 57112

Limită intravilan

Construcții

Număr administrativ

S.C. Topo Cad Ureche S.R.L

Semnătura: Data: Noiembrie.2025

Schita cu dispunerea sectoarelor cadastrale

UAT MESESENI DE JOS

UAT HOROATU CRASNEI

UAT AGRIJ

UAT BUCIUMI

UAT CIZER

UAT CUZAPLAC

UAT ALMASU

UAT HOROATU CRASNEI

URECHE IOAN

Digitally signed by URECHE IOAN
Date: 2026.01.08 10:23:27 +02'00'