PLAN CADASTRAL

UAT GÂRBOU, JUDEȚUL SĂLAJ, Sector 53

, planșa 1

Scara - 1:1000,

sistem de proiecție STEREO 70

Copie spre publicare

N
V E
S

GÂRBOU

Schita cu dispunerea sectoarelor cadastrale

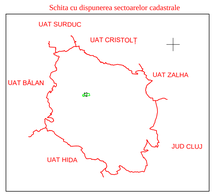

Legendă

Limite

Limită UAT	GÂRBOU
Limită sector	53
Limită imobil	
Identificator imobil	53007
Limită intravilan	
Construcții	
Număr administrativ	76

S.C. Topo Cad Ureche S.R.L

Semnătura: Data: APRILIE.2025

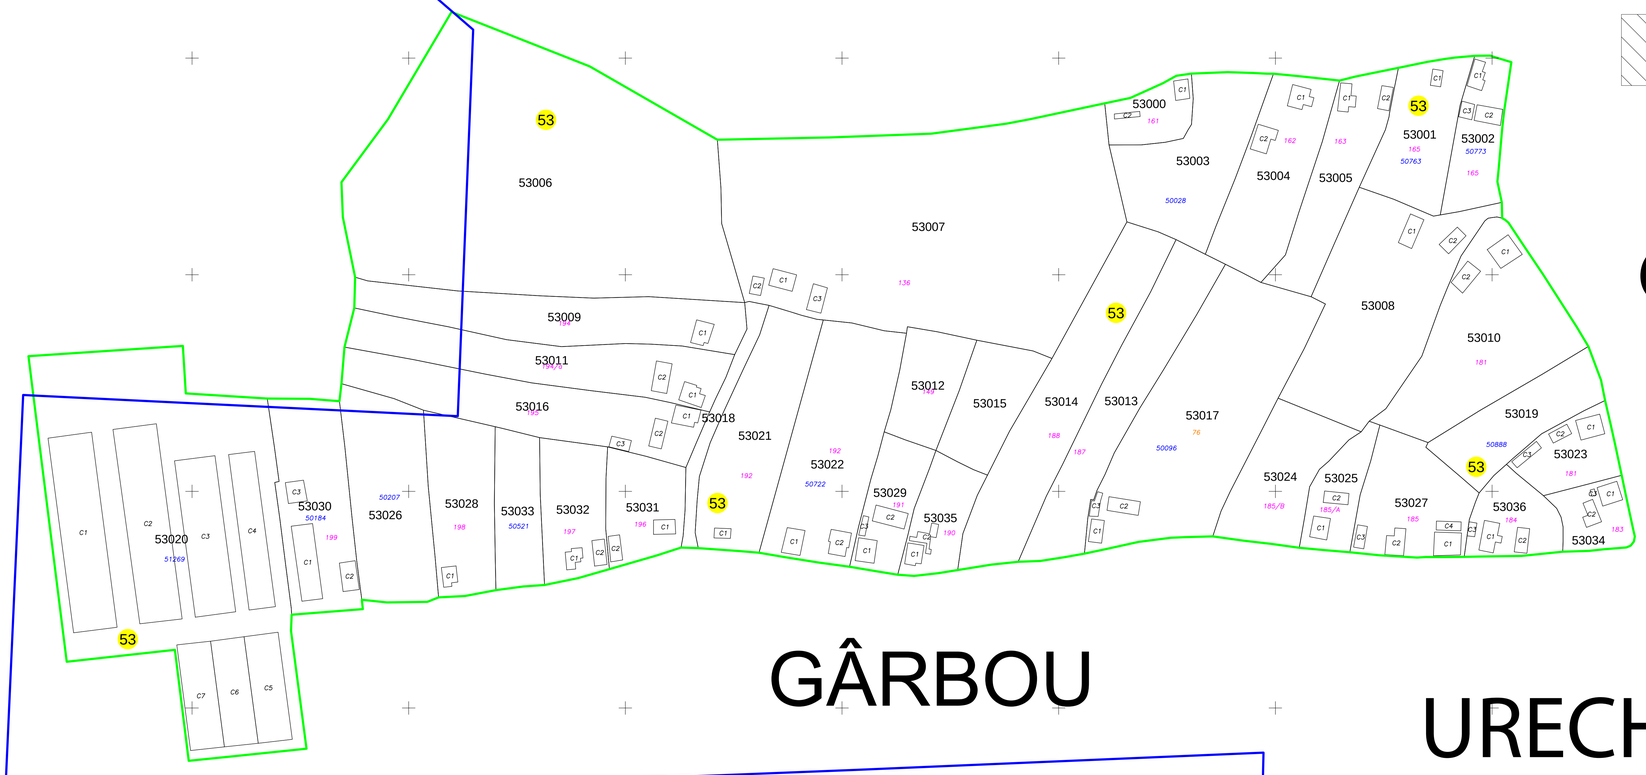

GÂRBOU

GÂRBOU

URECHE IOAN

Digitally signed by URECHE IOAN
Date: 2025.05.05 14:07:58 +03'00'