PLAN CADASTRAL

UAT: Sacaseni, judetul: SATU MARE, Sect. cad. 66, plansa 66

Scara 1:2000

Sistem de proiectie: stereografic 1970

Spre Publicare

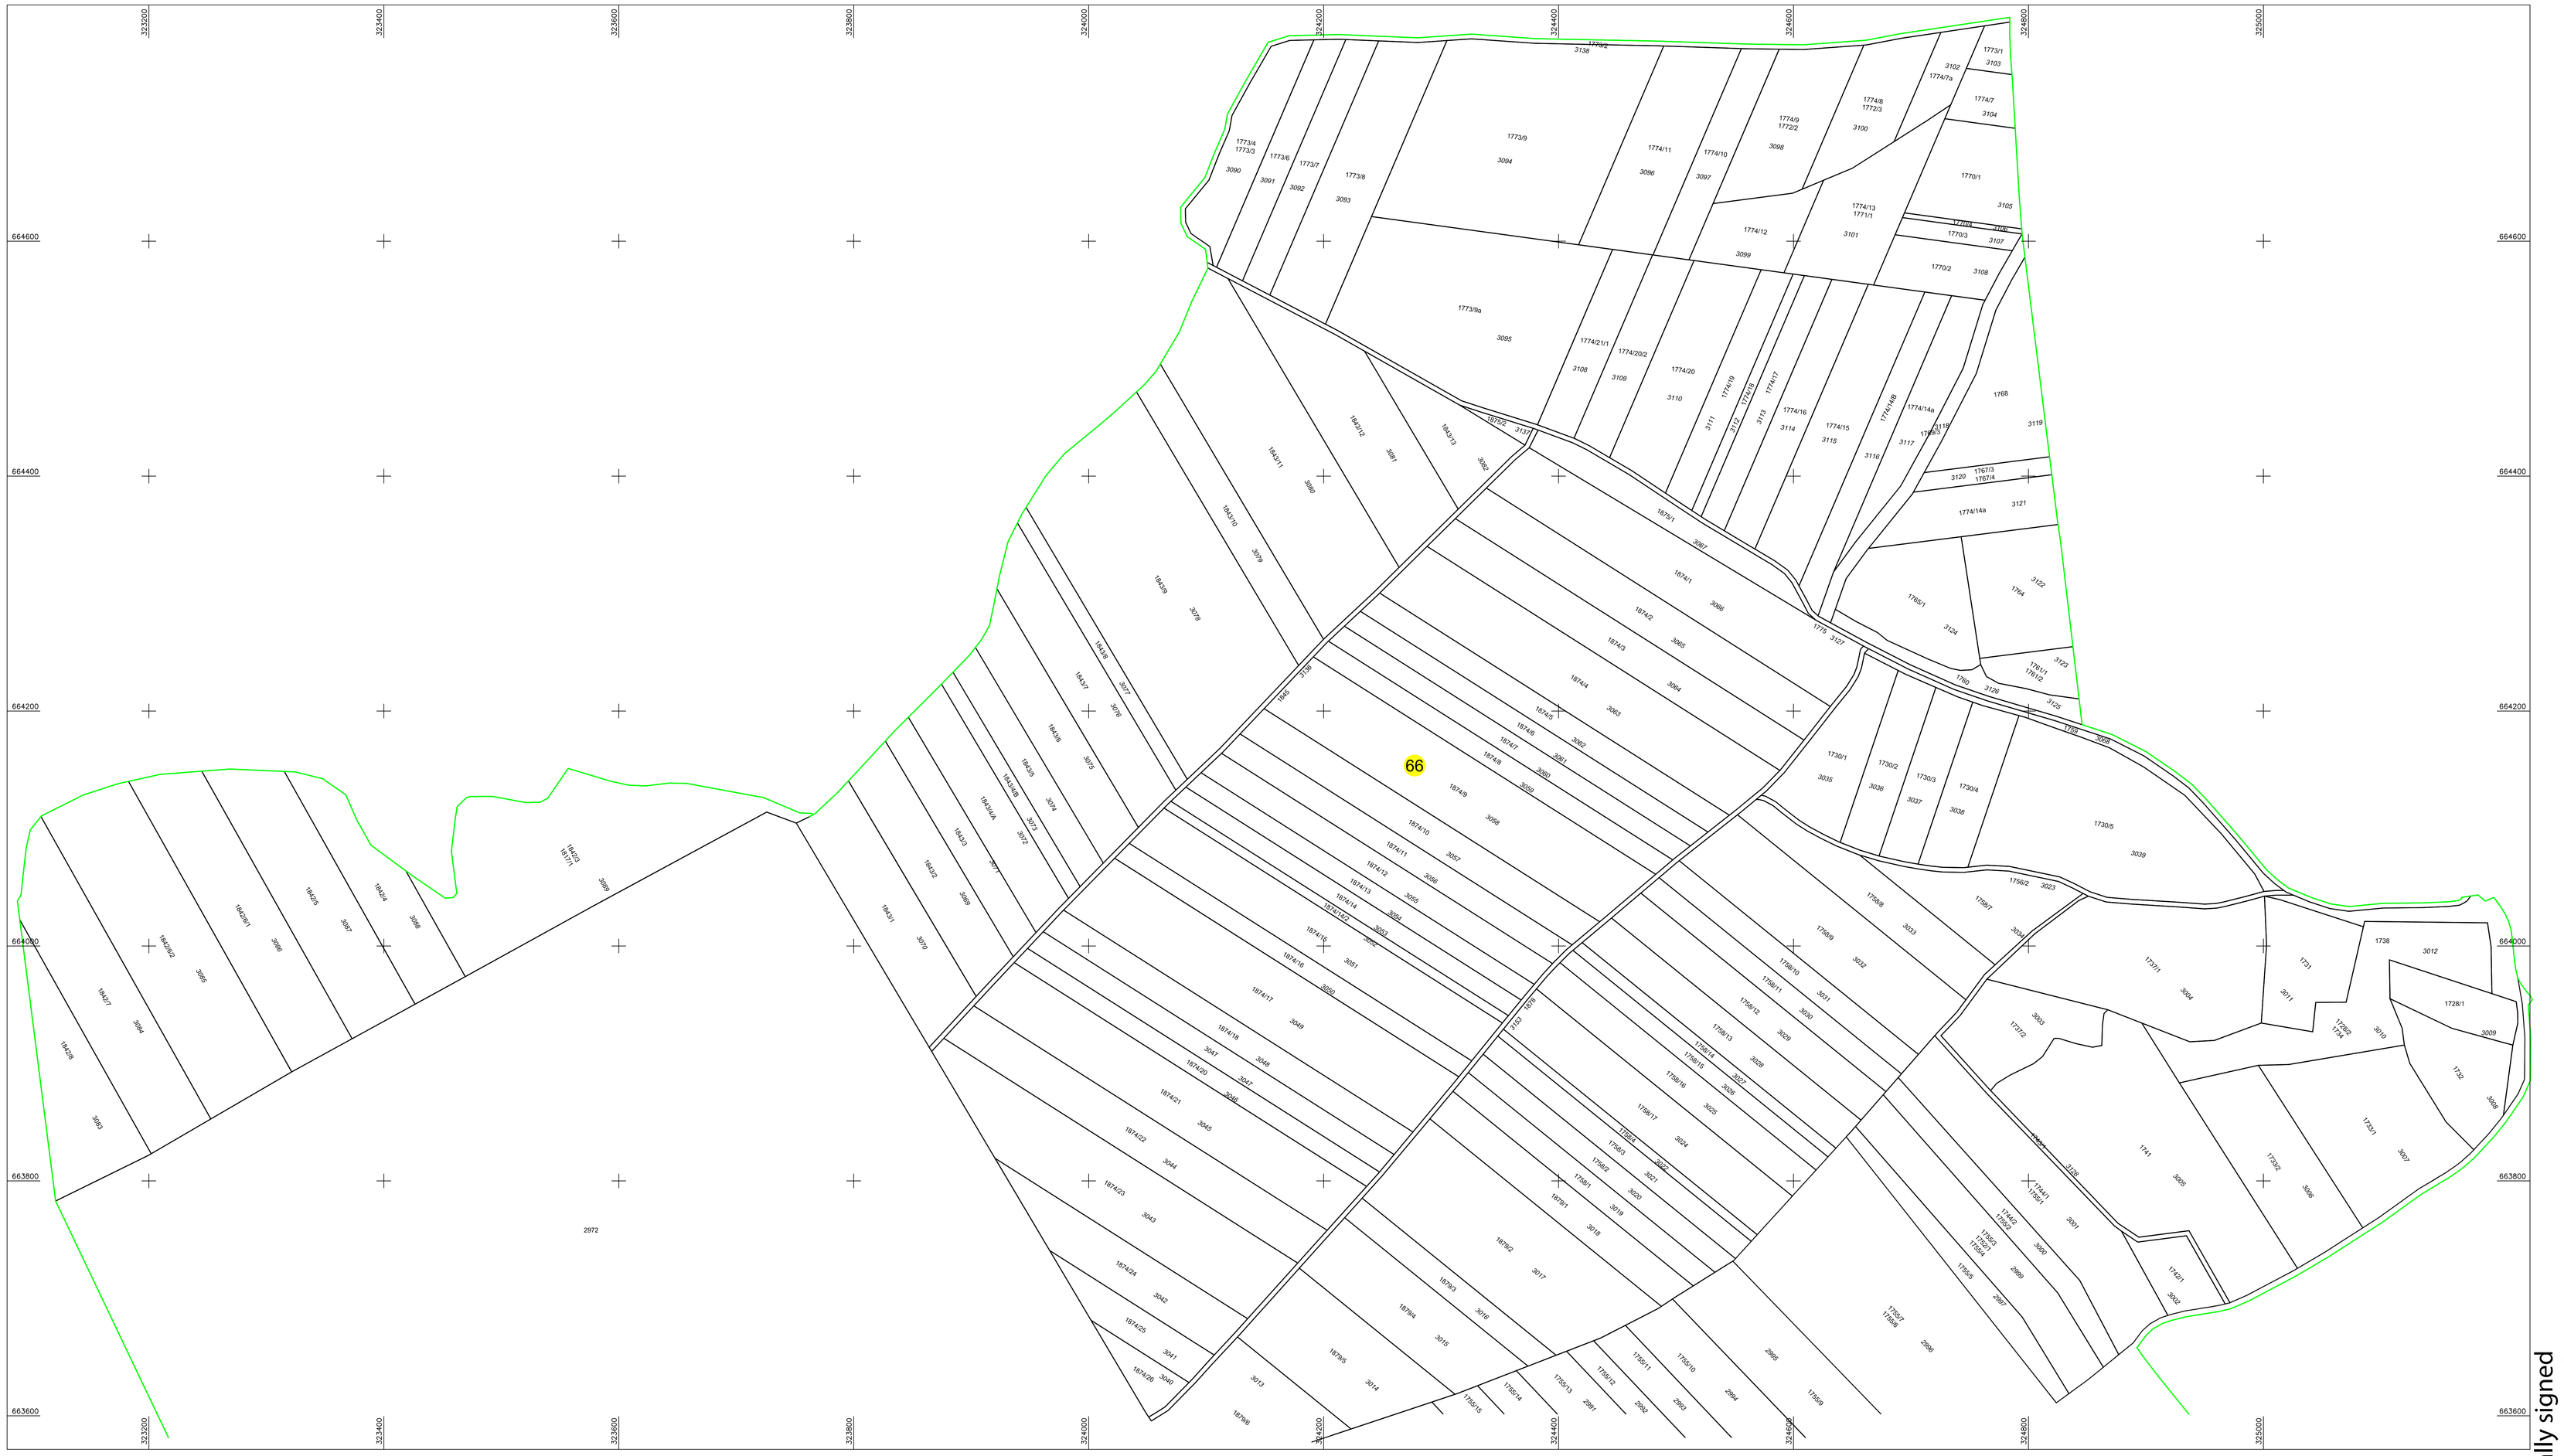

LEGENDA

Numar Sector	9
Cod construcie	C1
ID imobil	15
Limita sector	
Limita imobil	
Hidrografie	
Limita UAT	
Limita intravilan	
Limita tarla	
Numar tarla	101
Numar postal	447275
Limita constructie	

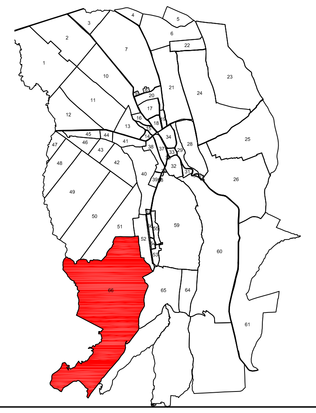

Executant: Bulganean Patricio-Alexandru
Aut. SERIA RO-SMF , nr.: 0157/08.02.2019
TOPOSYS 2012 S.R.L.
Aut. SERIA RO-B-J Nr.:1489/26.03.2019
Data: 29.02.2024

BULGARE AN PATRICIU - ALEXANDRU

Digitally signed by BULGARAN PATRICIU-ALEXANDRU
DN: c=RO, l=Cluj-Napoca, st=Cluj, o=TOPOSYS, givenName=PATRICIU-ALEXANDRU, sn=BULGARAN, serialNumber=J05/1042/2019, cn=BULGARAN PATRICIU-ALEXANDRU
Date: 2024.03.05 11:25:55 +02'00'

Sipos Iozsef

Digitally signed by Sipos Iozsef
Date: 2024.03.05 14:52:55 +02'00'