PLAN CADASTRAL

Județul SIBIU, UAT Ocna Sibiului

Sectorul cadastral 62

Scara 1:2000

Plan de ansamblu

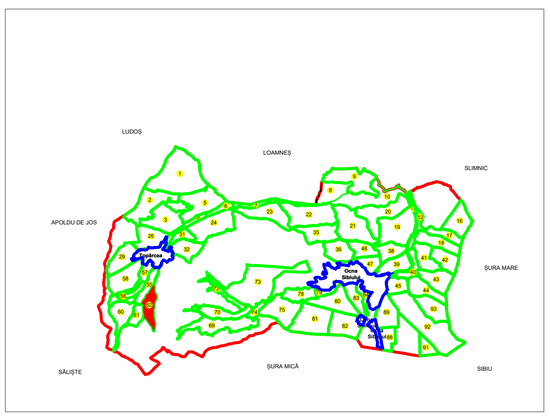

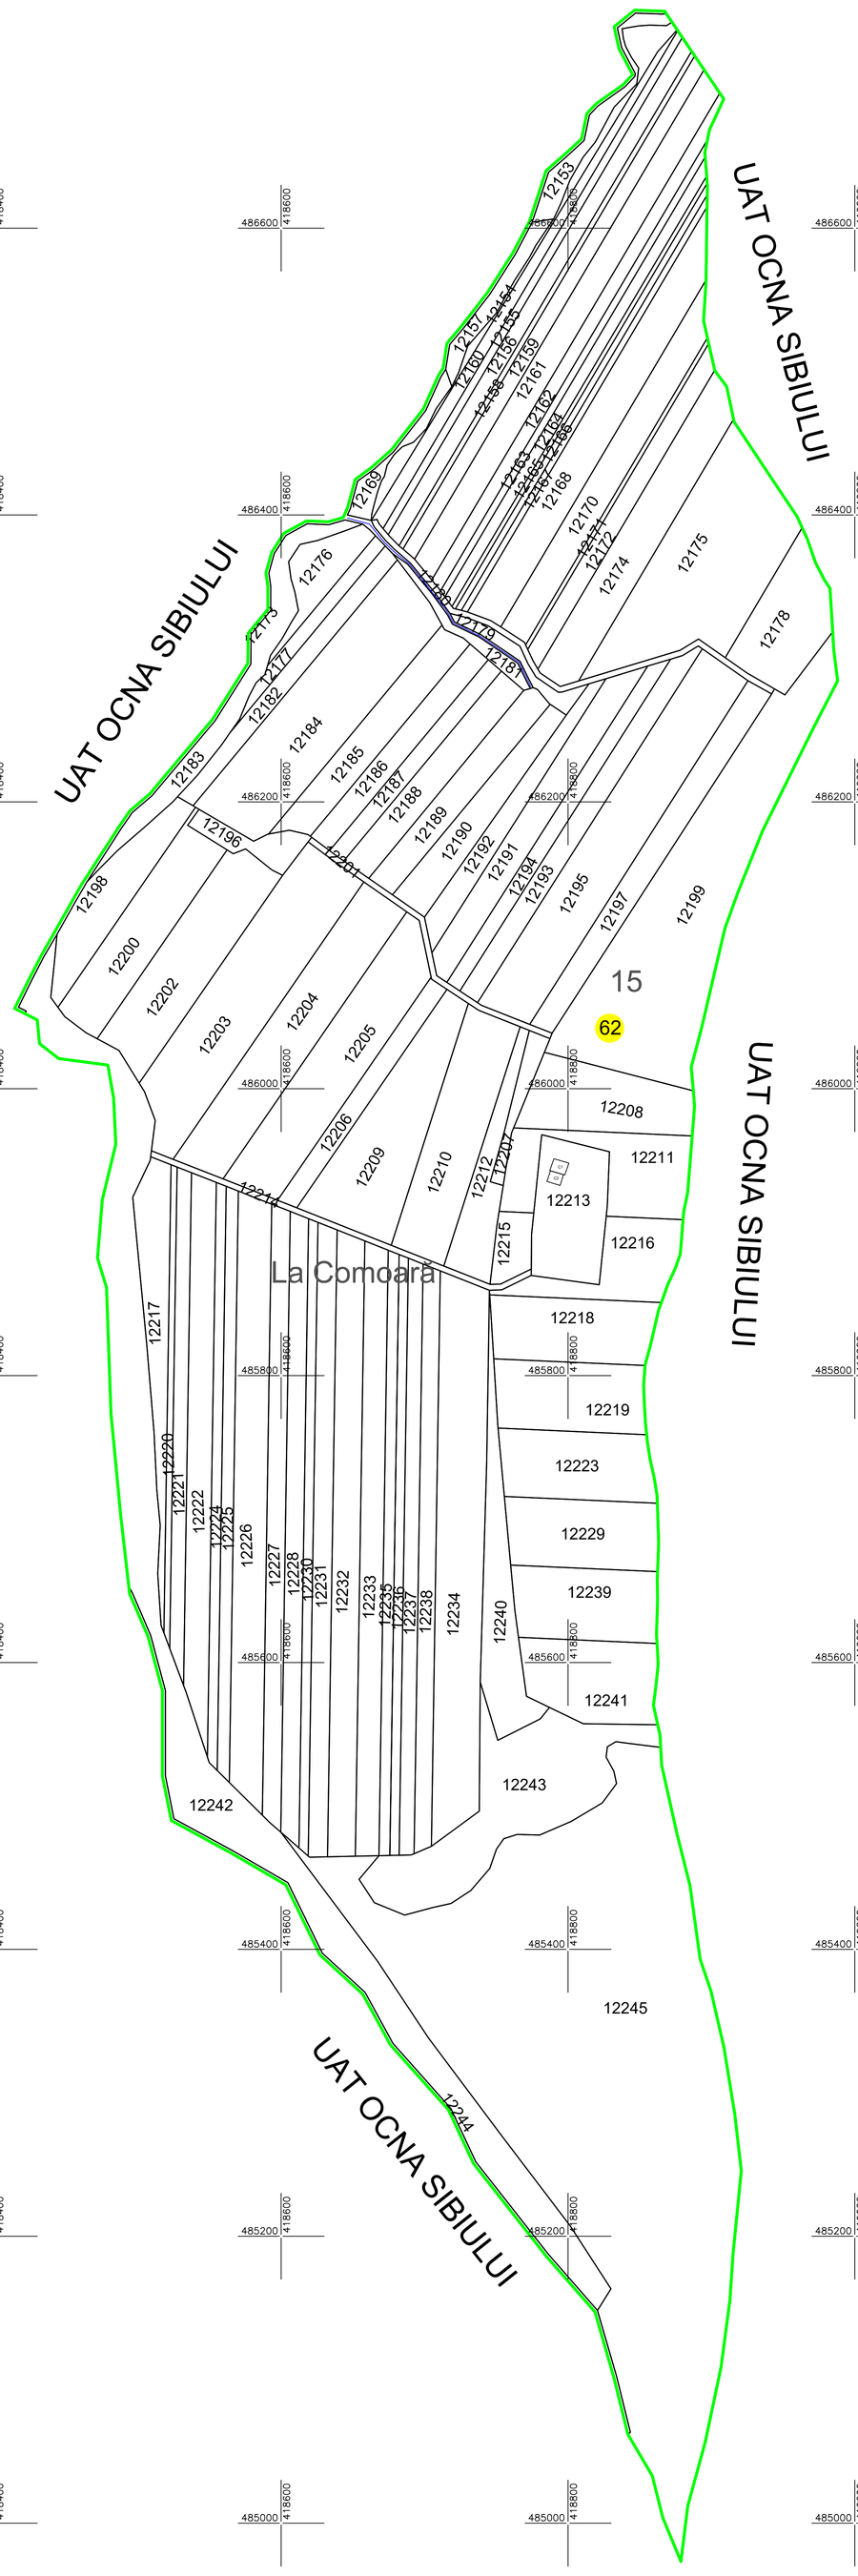

LEGENDĂ:

12244	ID imobil
15	Nr. tarla
62	Nr. sector cadastral
C1	Cod construcție
	Limită UAT
	Limită intravilan
	Pârâu
	Limită sector
	Limită tarla
	Limită imobil
	Limită construcții

SC TOPO LAND GIS SRL	
Executant: nume și prenume	Semnătura și ștampila
Ing. Dragăescu Petre Valer	
Data: 03.2025	

Petre-Valer Draghescu

Semnat digital de Petre-Valer Draghescu
Data: 2025.03.26 13:35:39 +02:00

Spre publicare

Sistem de proiectie Stereografic 1970