# PLAN CADASTRAL

## Județul SIBIU, UAT Ocna Sibiului

## Sectorul cadastral 8

Scara 1:2000

Plan de ansamblu

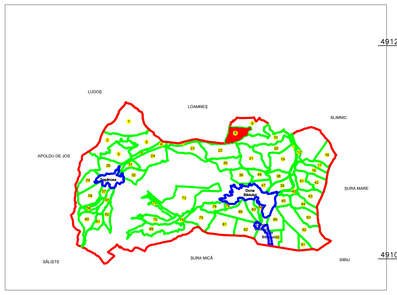


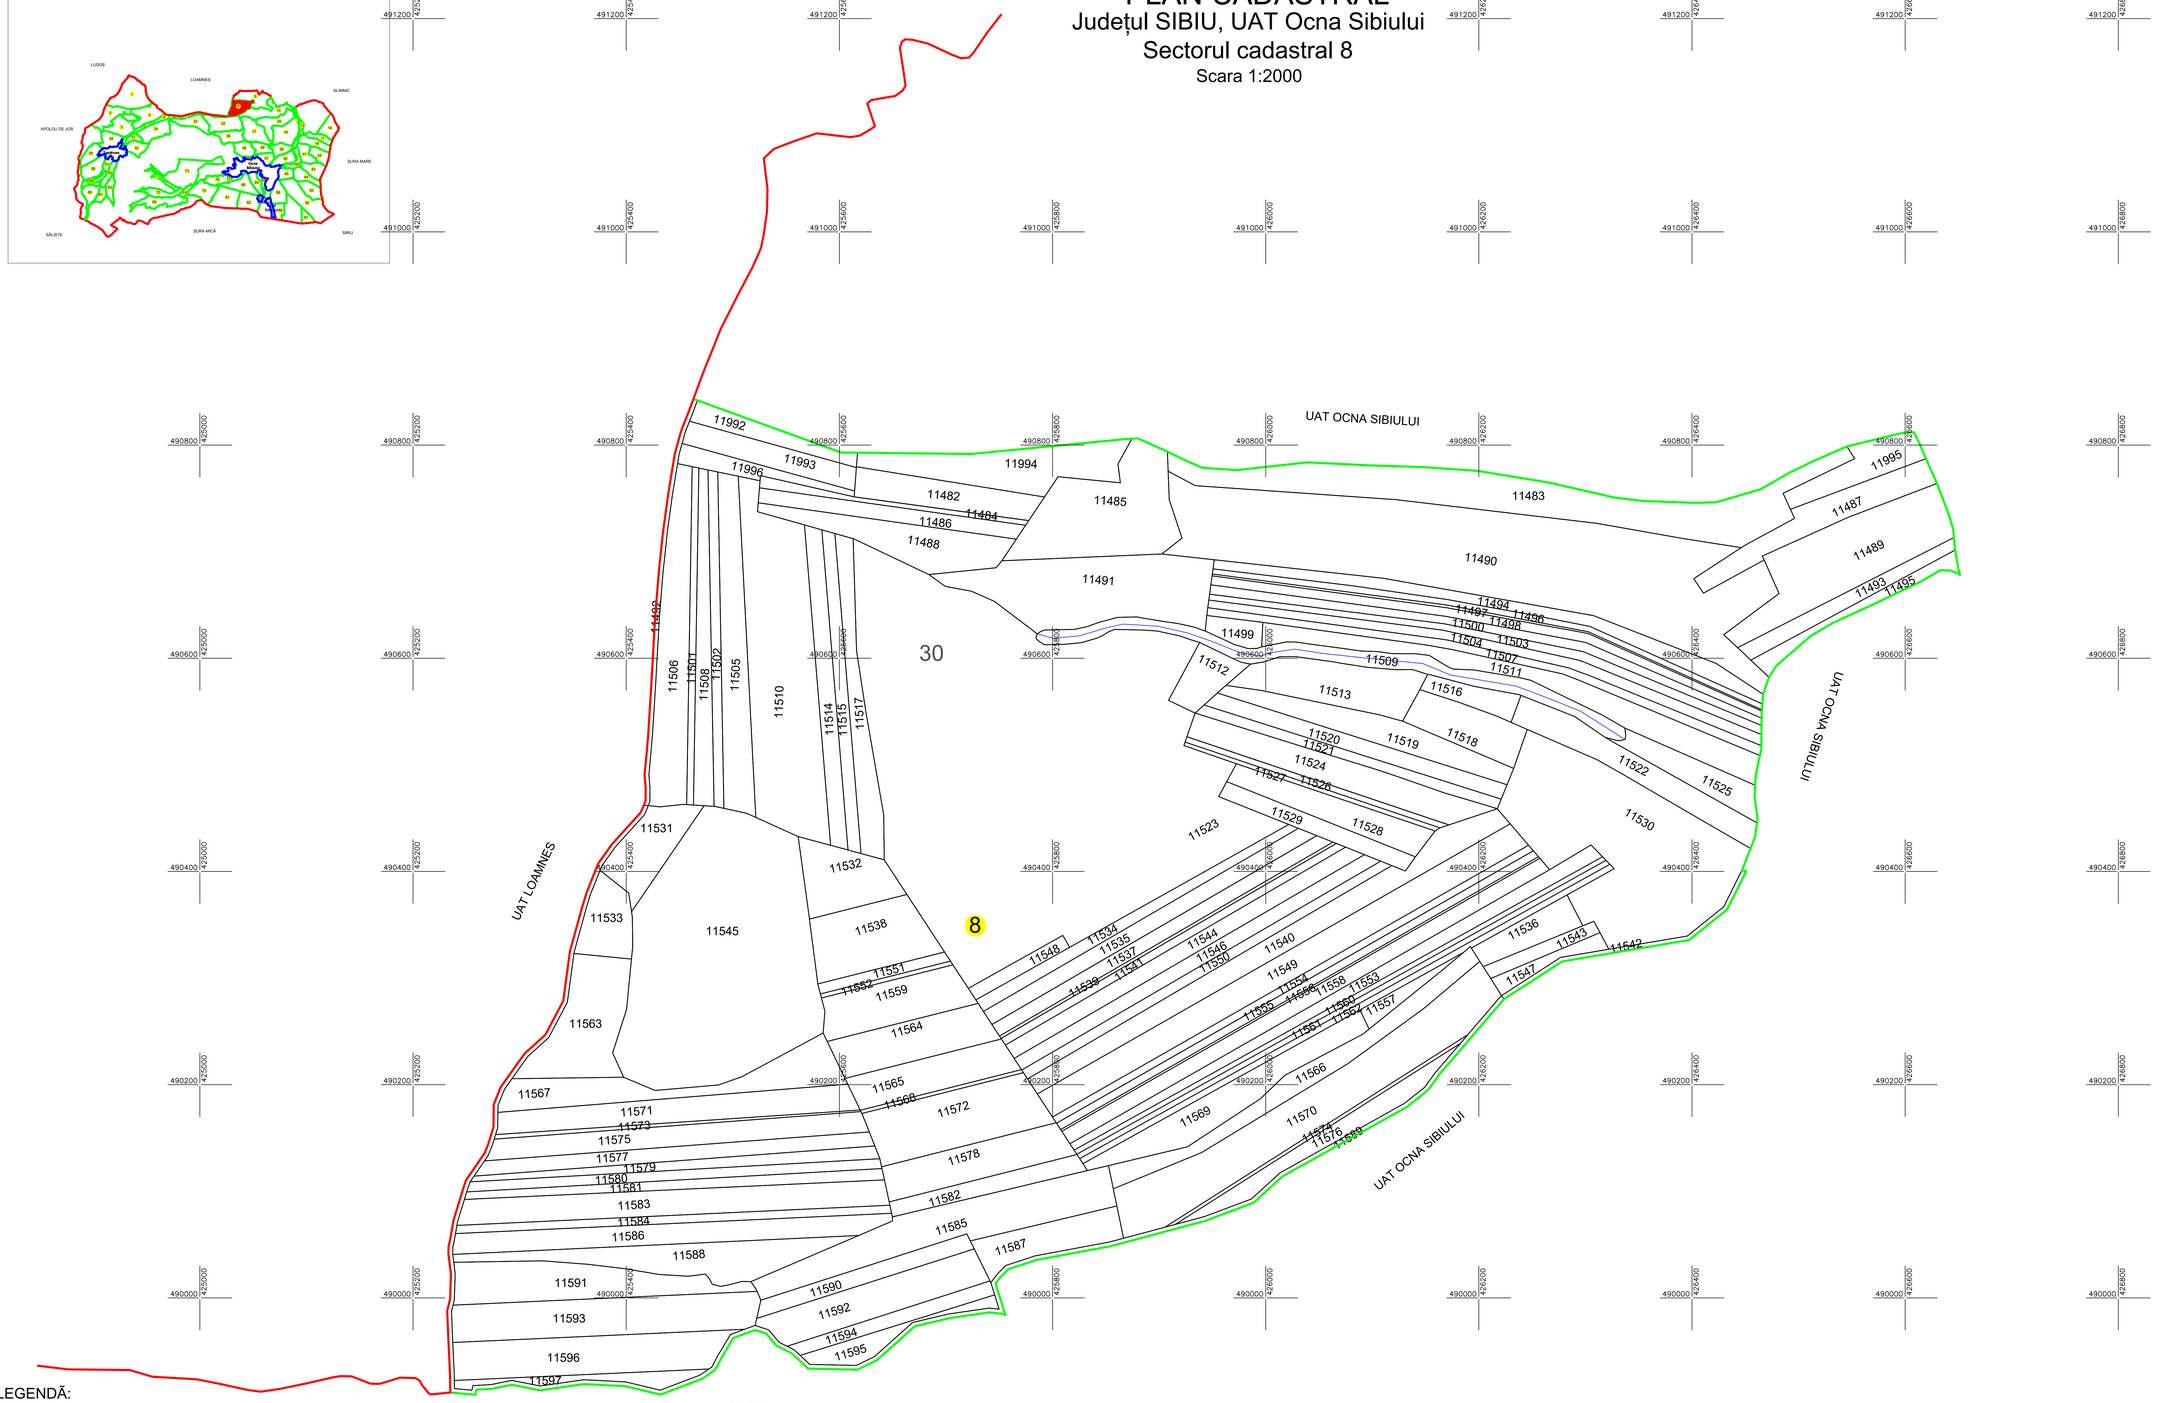


LEGENDĂ:

| | |
|---|---|
| 11597 | ID imobil |
| 30 | Nr. tarla |
| 8 | Nr. sector cadastral |
| C1 | Cod construcție |
| | Limită UAT |
| | Limită intravilan |
| | Pârâu |
| | Limită sector |
| | Limită tarla |
| | Limită imobil |
| | Limită construcții |

Sistem de proiectie Stereografic 1970

| SC TOPO LAND GIS SRL | |
|---|---|
| Executant: | Semnătura și ștampila |
| Inginer: Ing. Dragănescu Petre-Valer | |
| Data: | 03.2025 |

Petre-Valer Dragănescu

Semnat digital de Petre-Valer Dragănescu
Data: 2025.03.13 12:05:59 +02'00'

Spre publicare