


# PLAN CADASTRAL

JUDEȚUL SUCEAVA, UAT MITOCU DRAGOMIRNEI, SECTORUL CADASTRAL NR. 38

Scara 1:2000  
Sistem de proiecție STEREO 1970

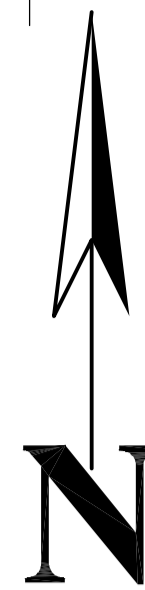

MITOCU DRAGOMIRNEI

DJ 208 D


DJ 208 D

SECTOR CADASTRAL 37


SECTOR CADASTRAL 46

SECTOR CADASTRAL 39

SECTOR CADASTRAL 45

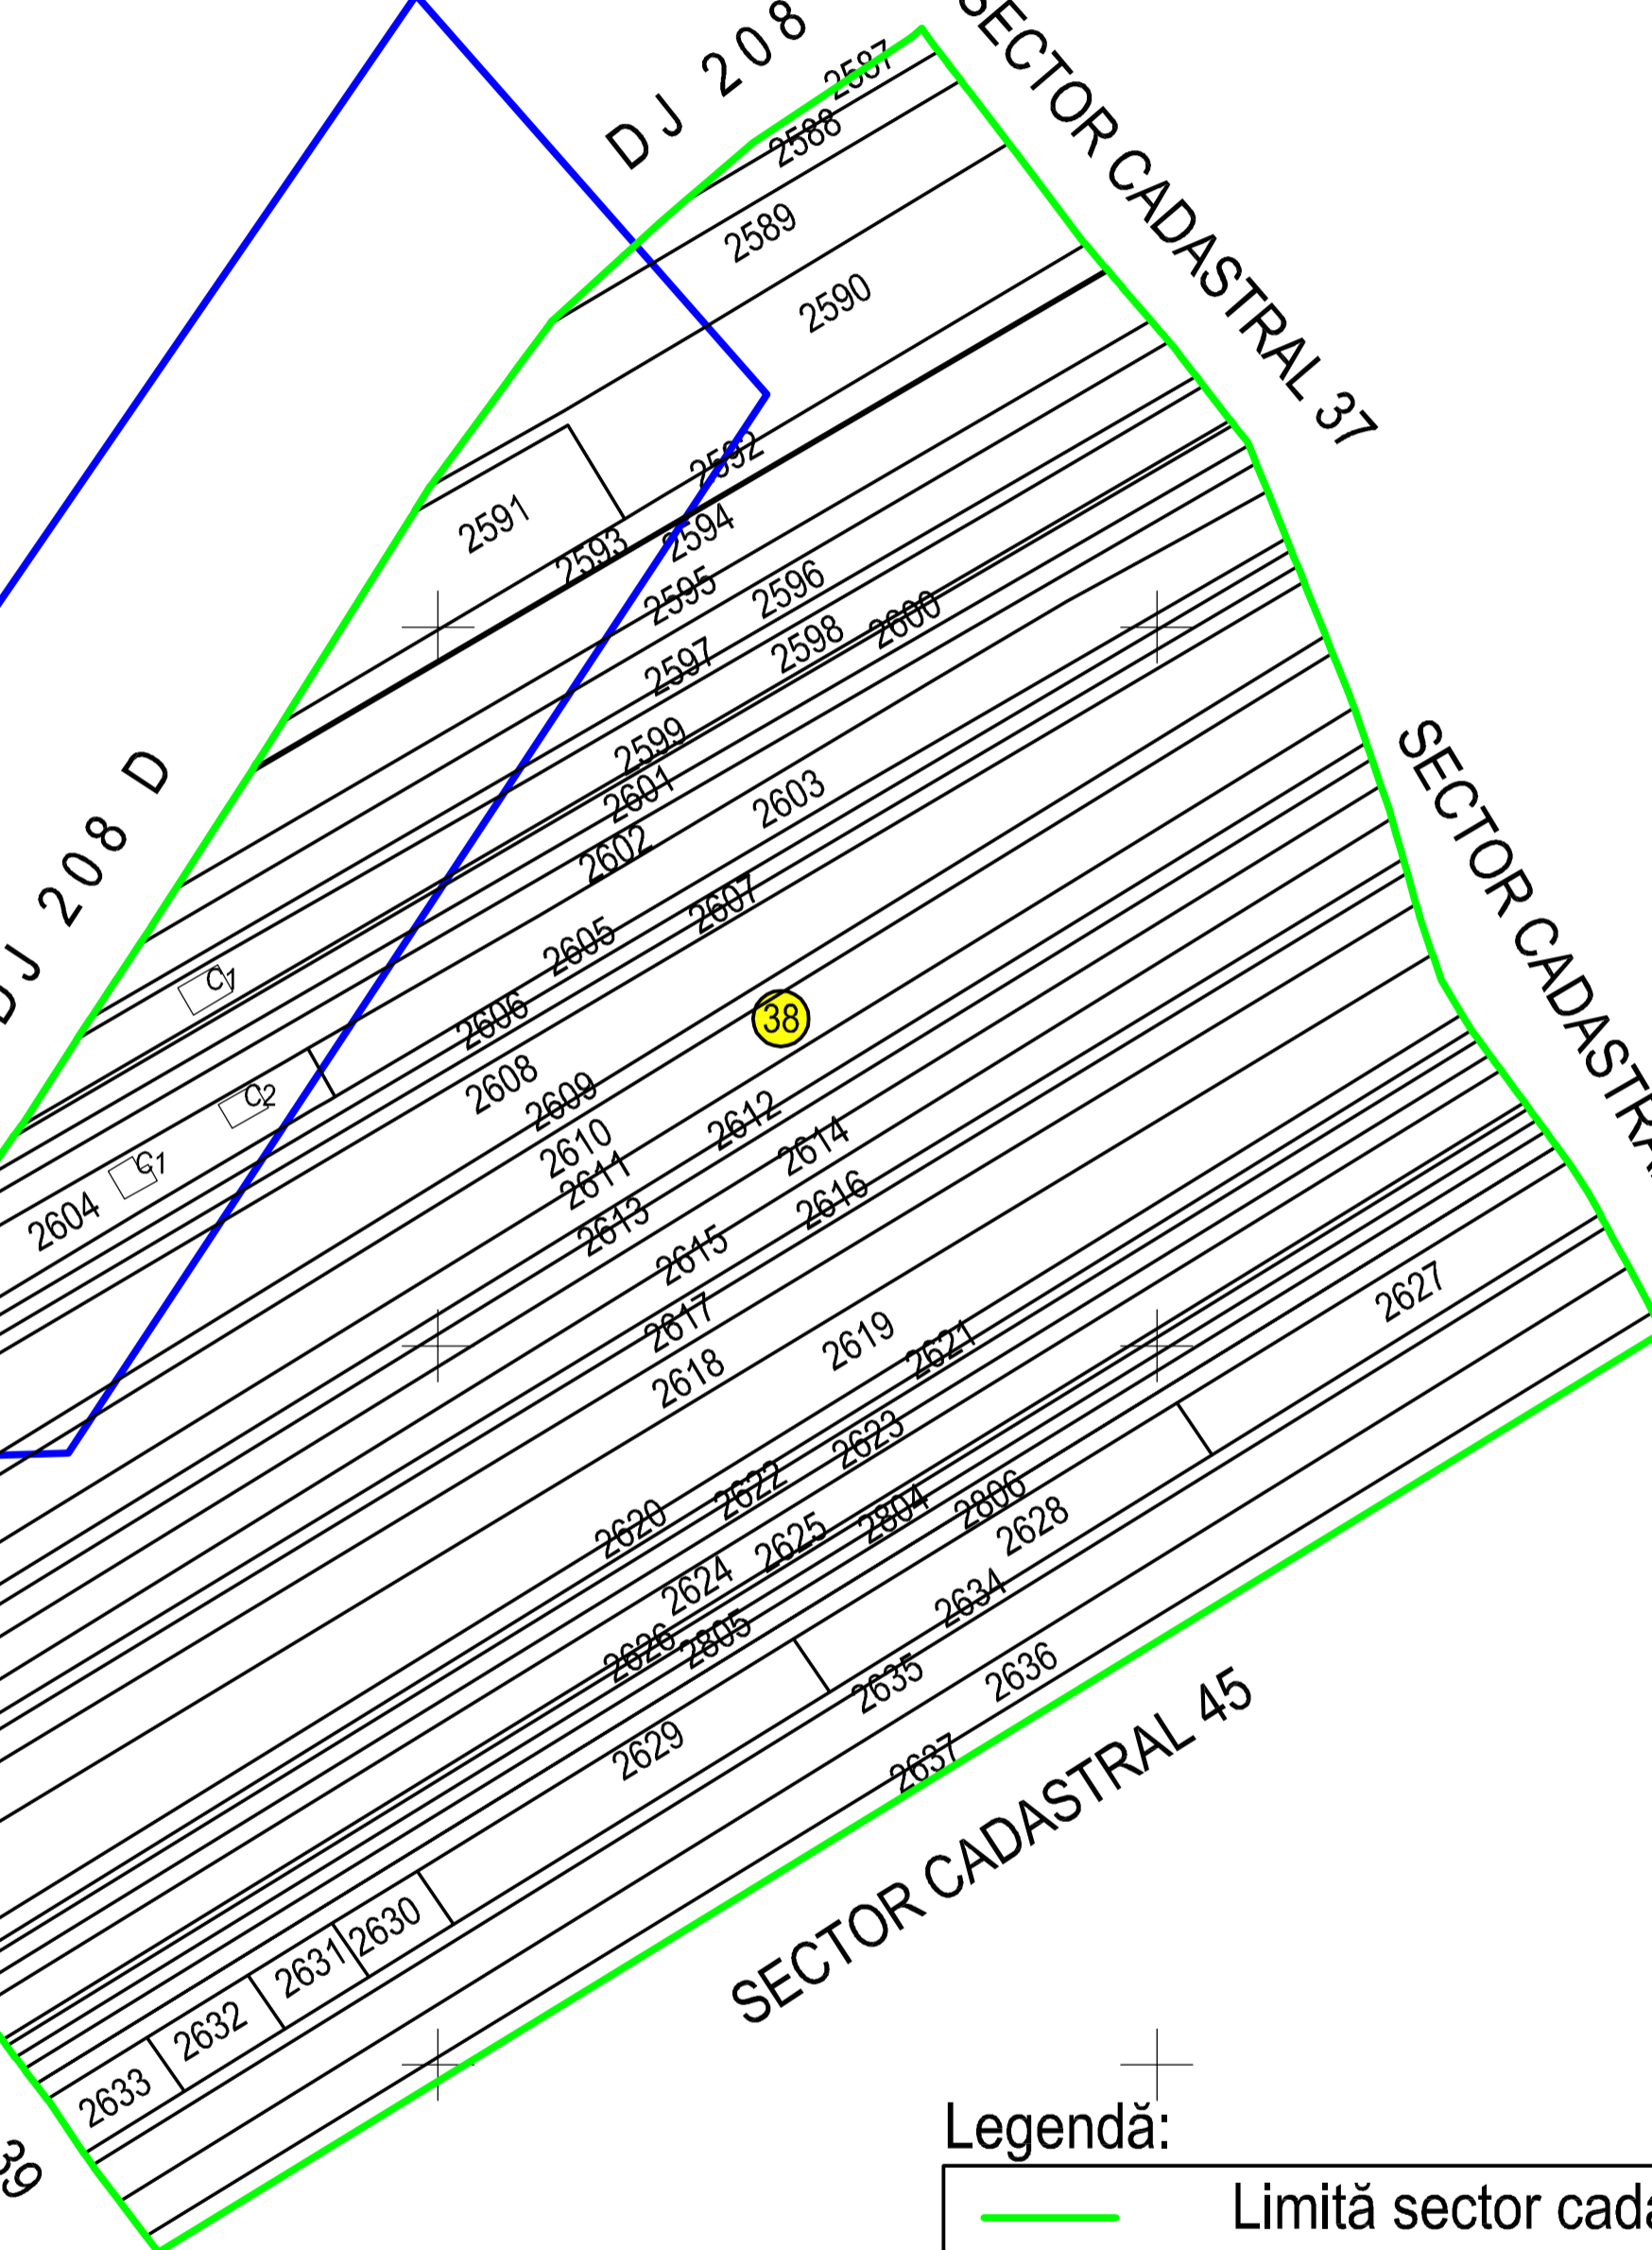

Schiță cu dispunerea sectorului:

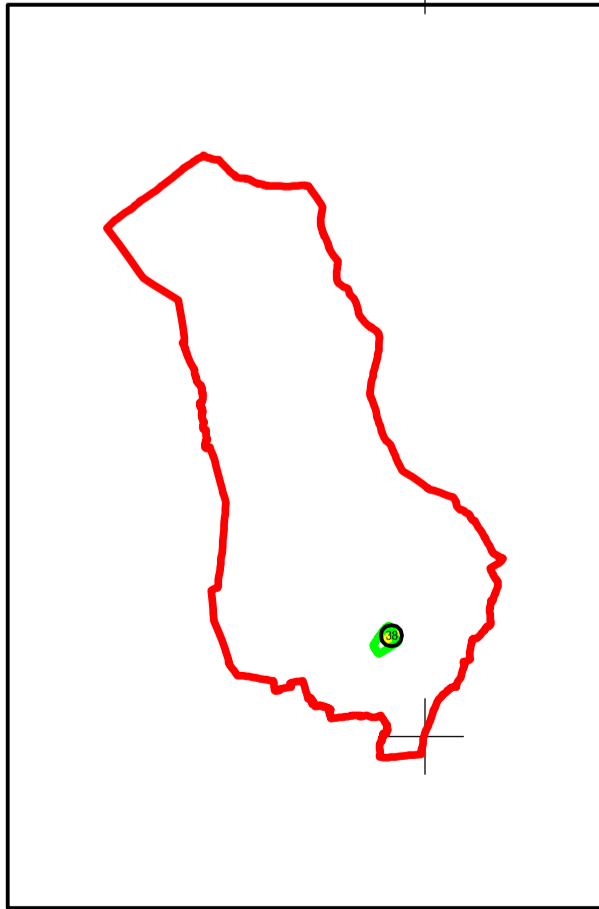

### Legendă:

	Limită sector cadastral
	Număr sector cadastral
	Limită imobil
	ID imobil
	Limită UAT
	Limită intravilan
	Limită construcții

< Spre publicare >

Prestator: SC GEODESIGN SURVEY SRL  
Executant: ing. AMARFEI OVIDIU  
Data: 04.04.2024