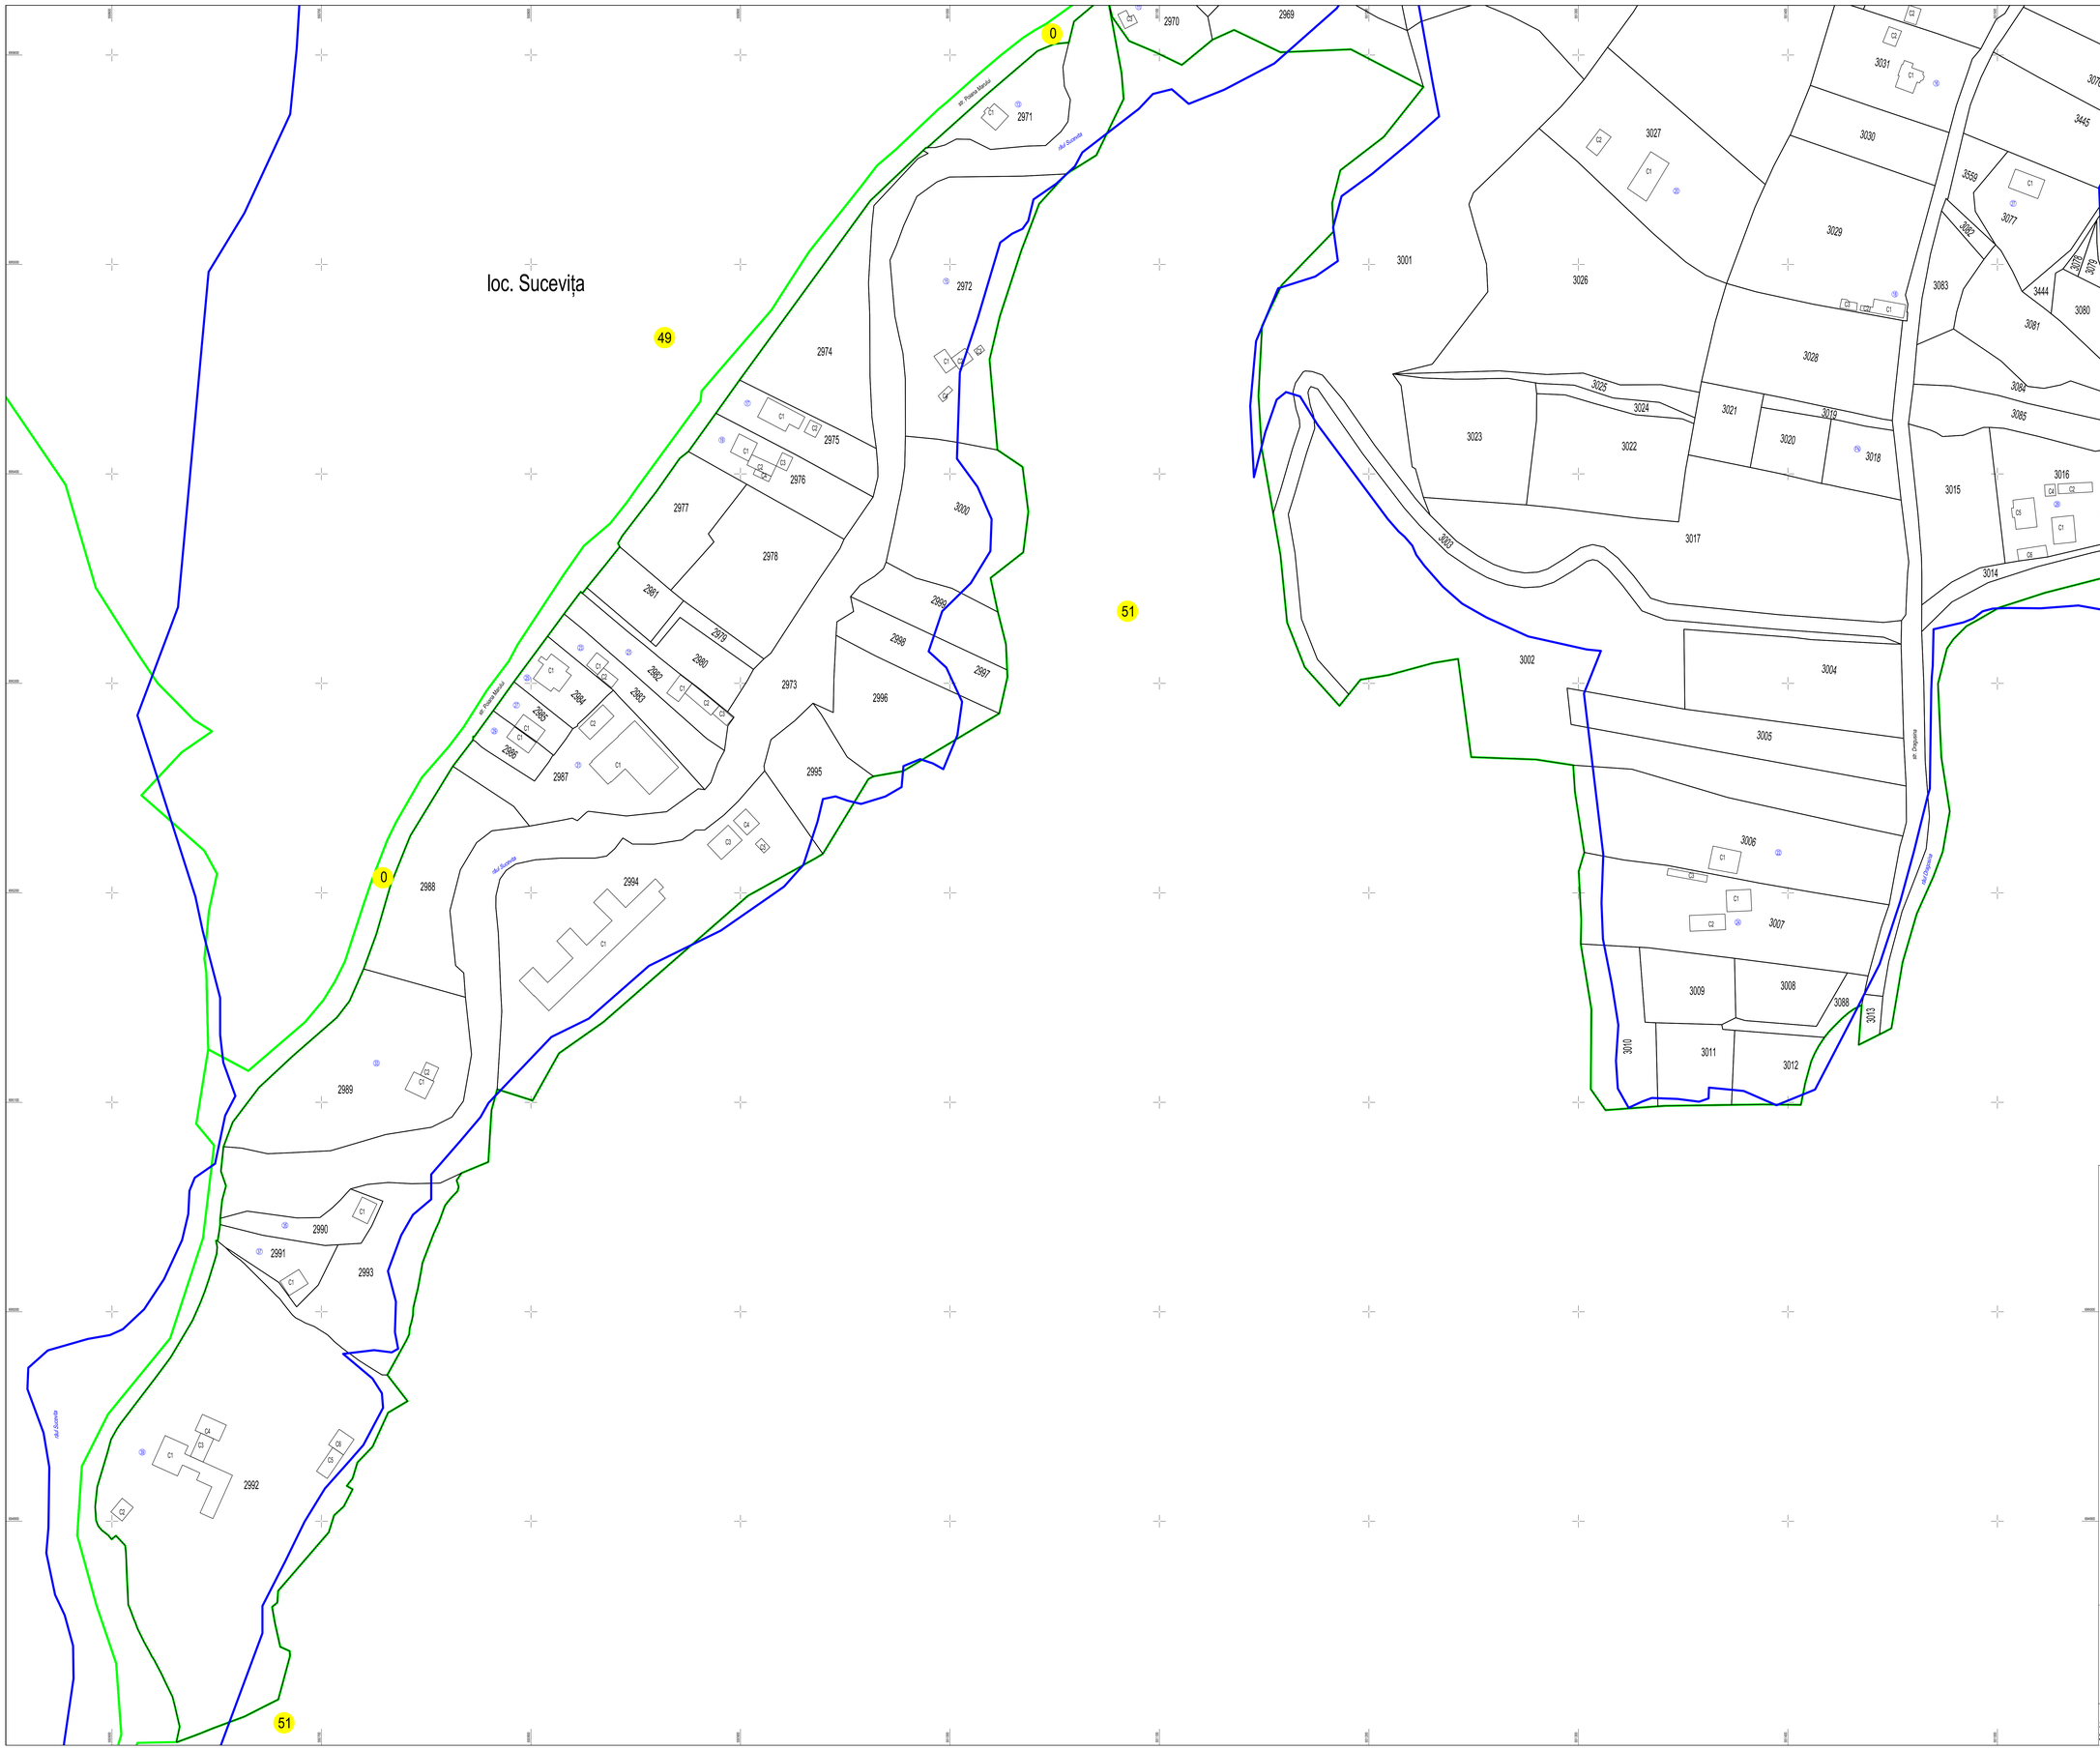

Schita de racordare a lanselor

1

2

Plan cadastral

UAT SUCEVIȚA

Loc. Sucevița

JUDEȚUL SUCEAVA

SECTOR CADASTRAL:

NR. 43

Scara 1:1000

Sistem de proiecție STEREO 70

PLANSA NR. 43/2

copie spre publicare

ADRIAN CONSTANTIN HOPULELE — Semnat digital de ADRIAN CONSTANTIN HOPULELE, Data: 2024.12.20 14:08:27 +02'00'

LEGENDA

- Limita UAT
- Limita construcție
- Limita imobil
- Limita intravilan
- 43 — Limita sector cadastral
- 467 — Numar sector cadastral
- C1 — ID imobil
- *Hidrografie* — Corp Construcție
- Sectoare necontinuitate

N

Schita dispunere sectoare cadastrale

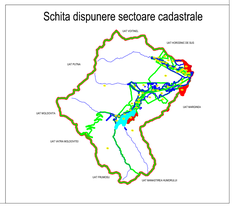

Executant,
SC CADASPLAN SOLUTIONS SRL

Data întocmirii:
12.2024