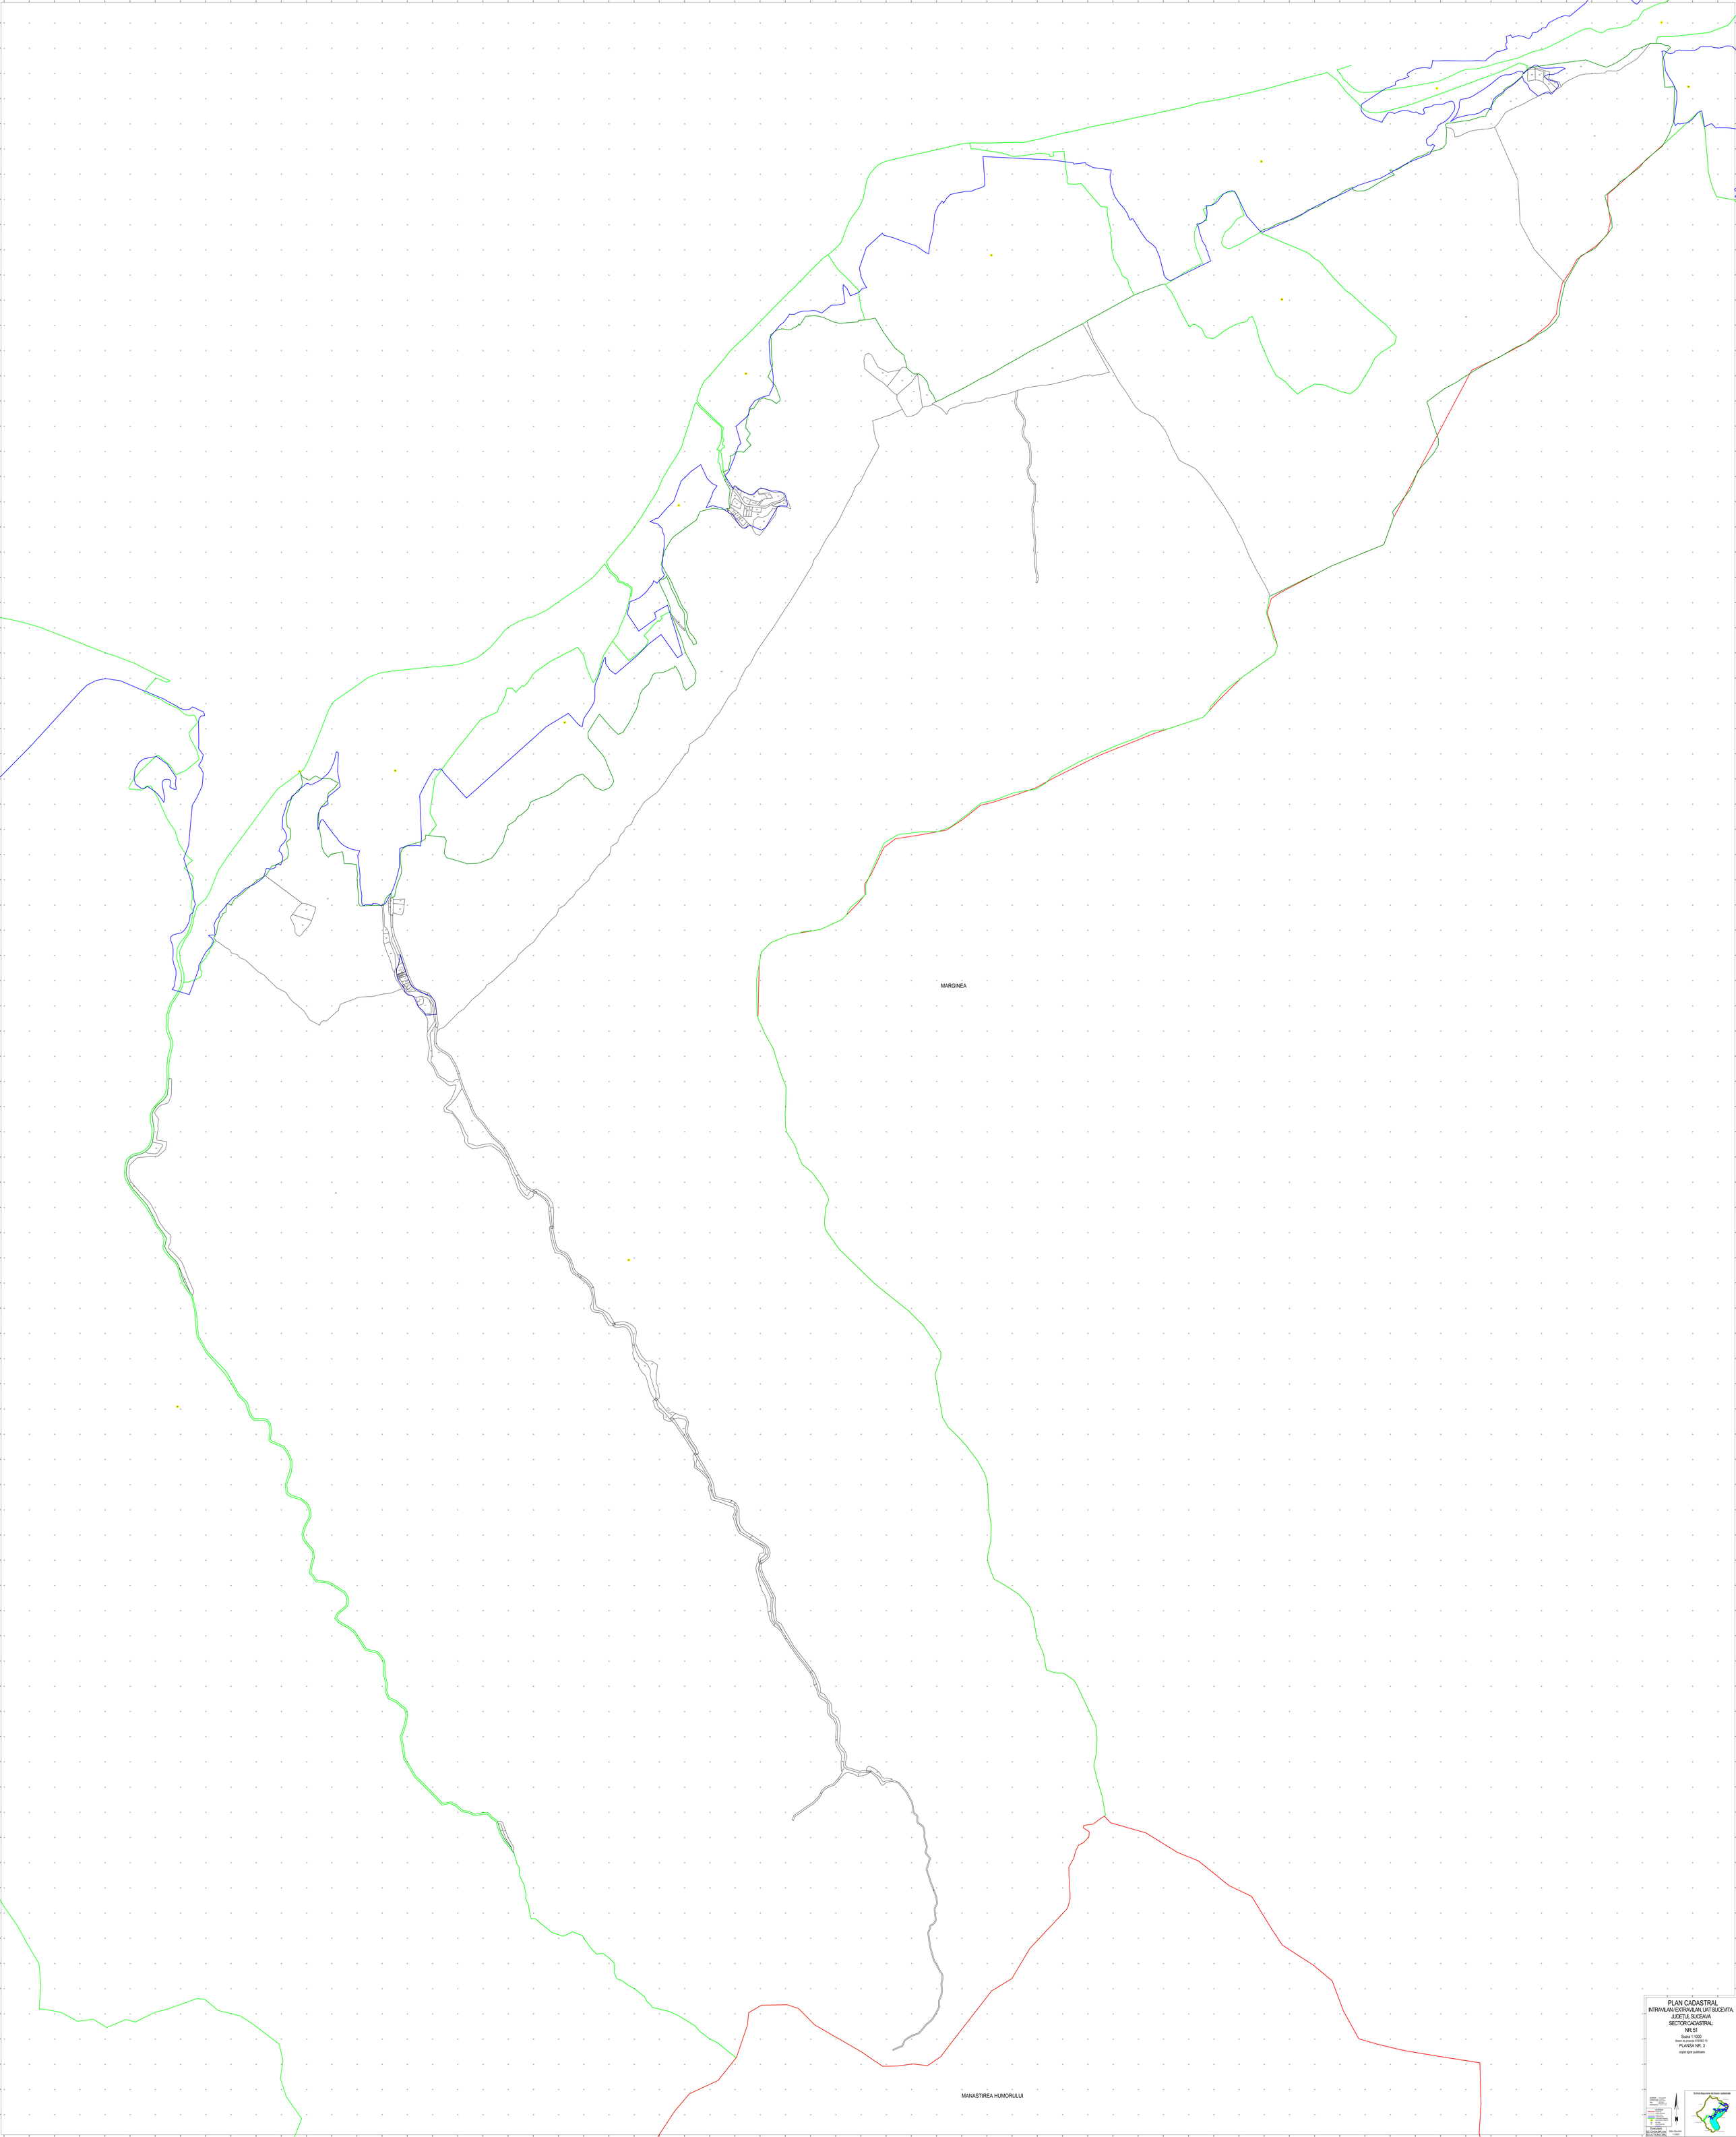

PLAN CADASTRAL

INTRAVILAN / EXTRAVILAN, UAT SUCEVITA

JUDETUL SUCEAVA

SECTOR CADASTRAL:

NR. 51

Scara 1:1000

Sistem de proiectie STEREO 70

PLANSA NR. 3

copie spre publicare

LEGENDA

- Limite UAT
- Limite sectoare cadastrale
- Limite parcele
- Drumuri
- Cai ferate
- Ape curgatoare
- Ape stagnante
- Retele electrice
- Retele de telecomunicatii
- Retele de apa
- Retele de canalizare
- Retele de gaz
- Retele termoenergetice
- Constructii

EXECUTANT:

SC. GEOMATICS SOLUTIONS SRL

Data intocmirii

11.2023

Schita dispunere sectoare cadastrale