

PLAN CADASTRAL AL INTRAVILANULUI

UAT BANLOC

JUDEȚ TIMIȘ

Sector 257

Sistem de proiectie STEREOGRAFIC 1970


Copie spre publicare

Scara 1 : 1000

Schița de dispunere a sectoarelor cadastrale
UAT BANLOC, Intravilan Banloc



BANLOC

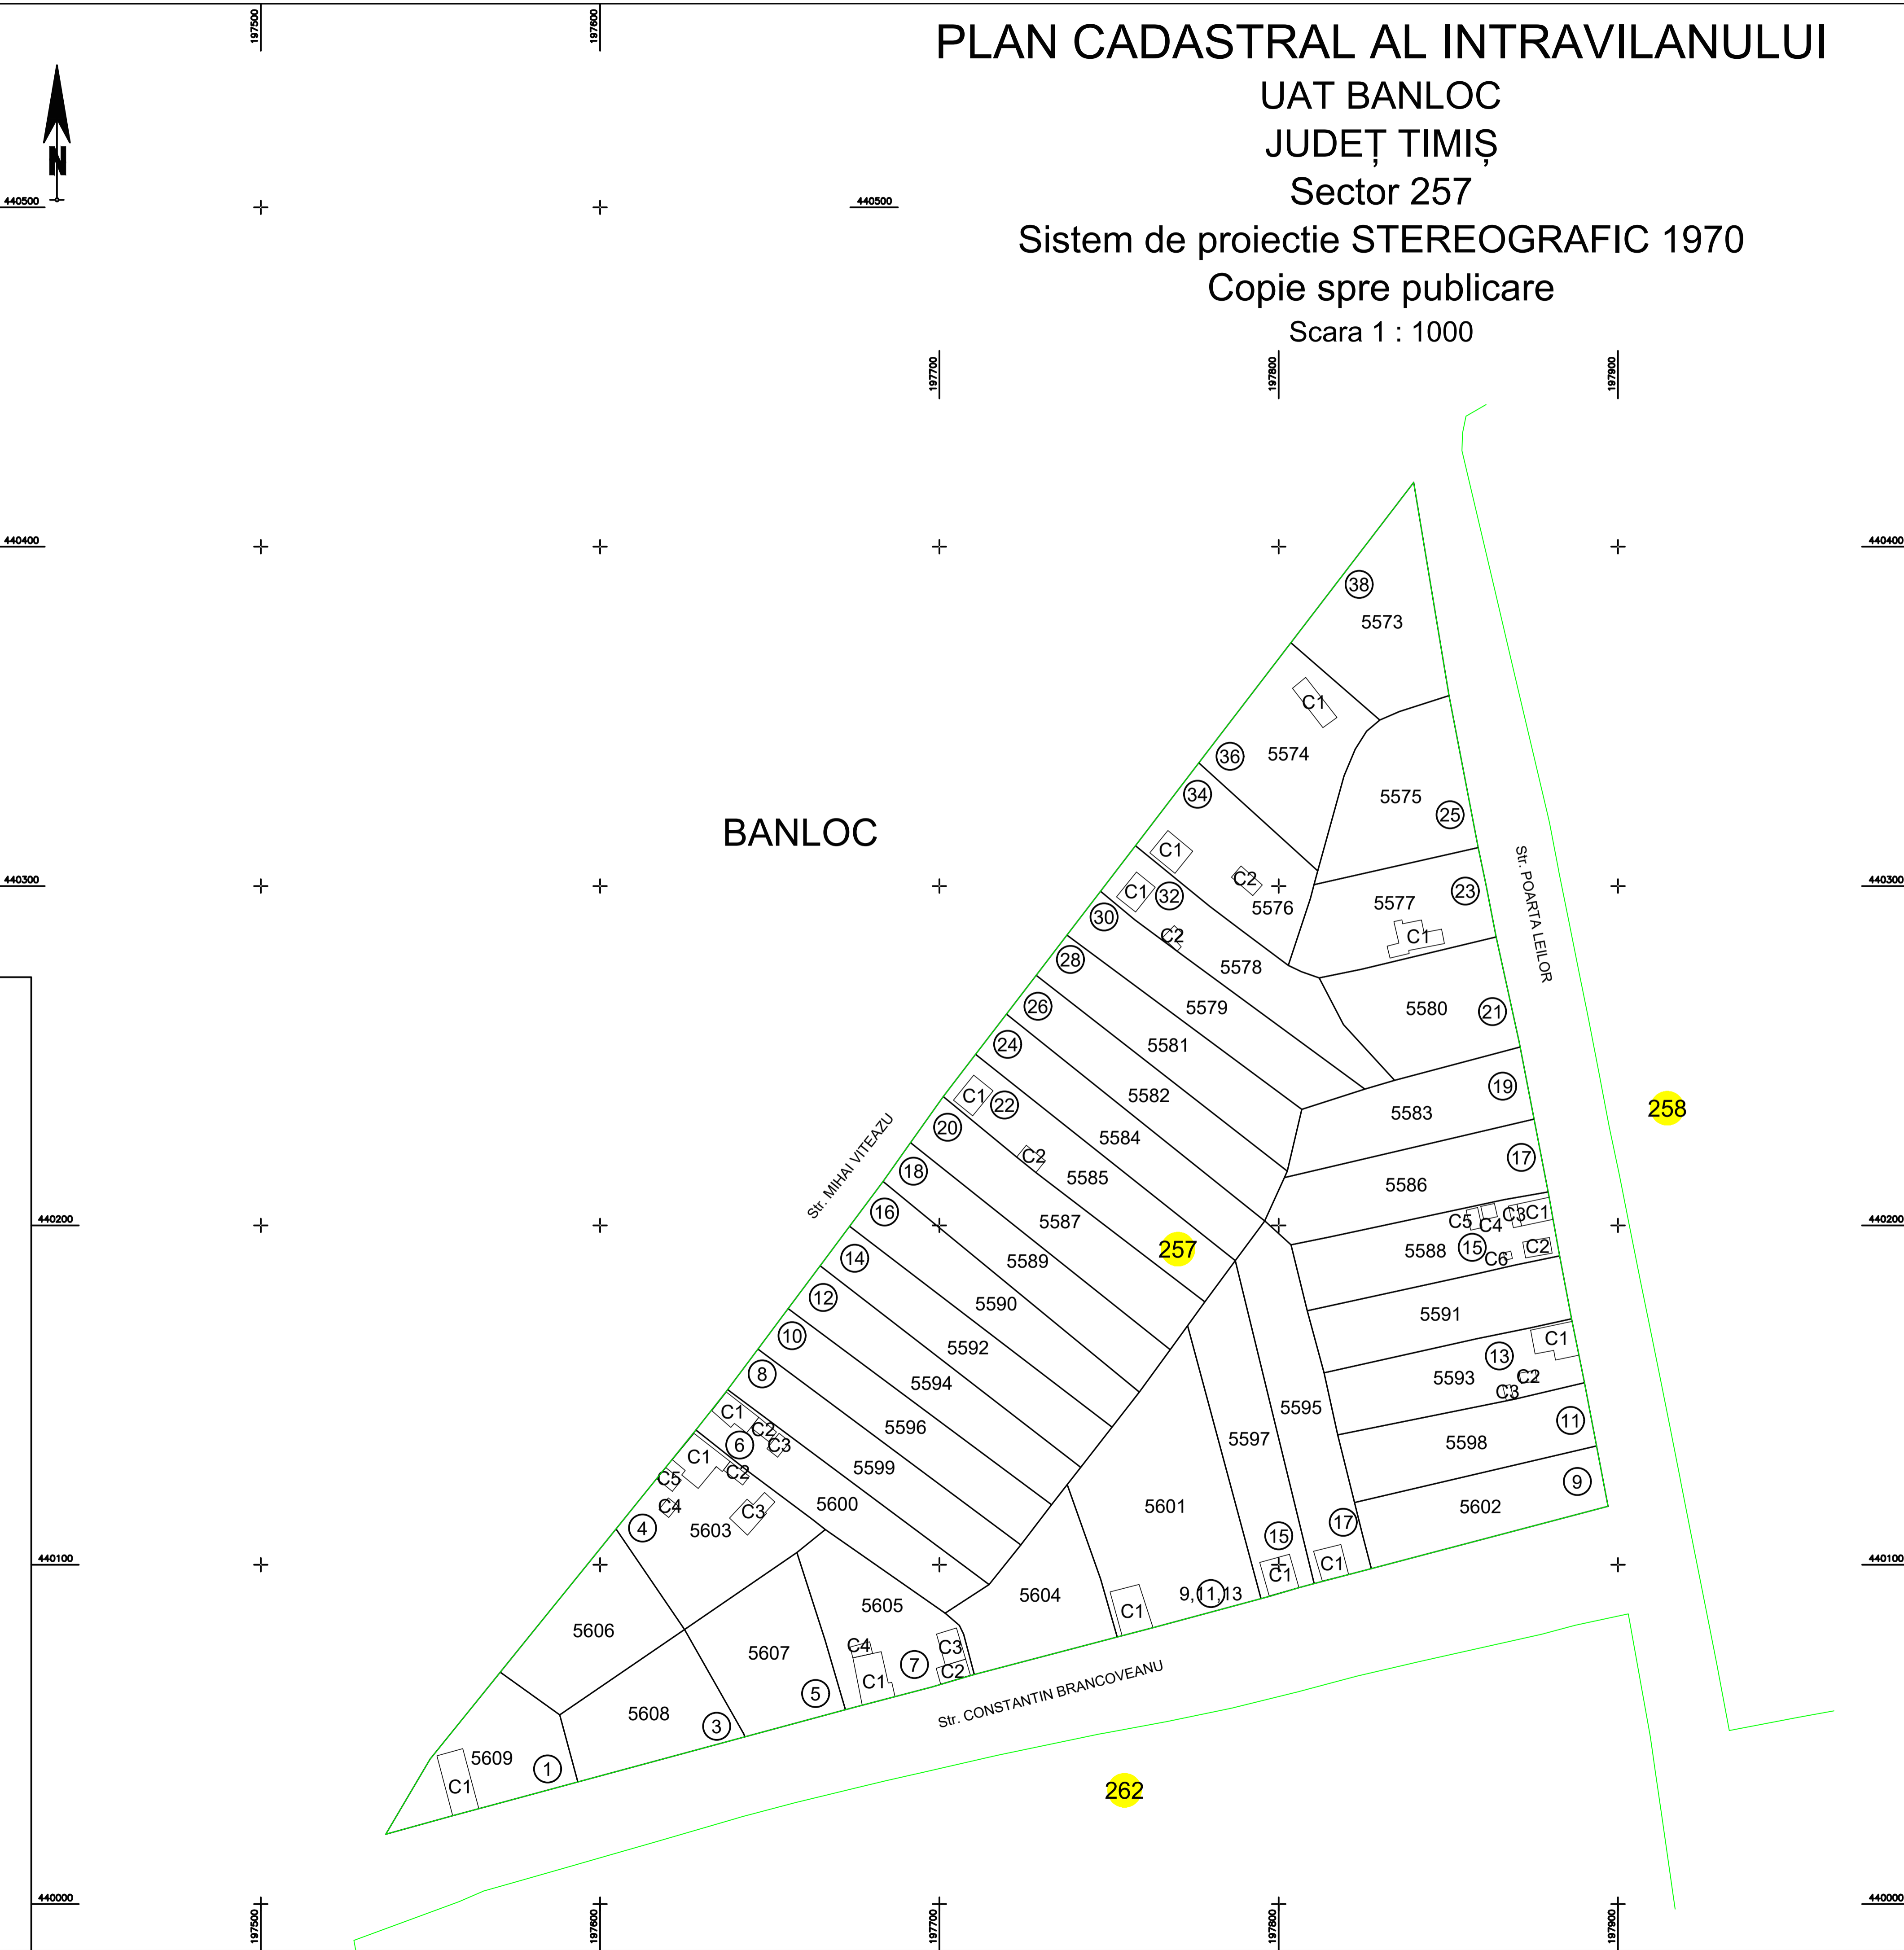

LEGENDA

Limita Imobil	—
Identificator	5580
Limita Sector	—
Nr. Sector	258
Localități	BANLOC
Limita Constructii	—
Constructii	C1
Toponimie	Strada POARTA LEILOR
Nr. poștal	③

EXECUTANT:

SC OTNIEL SRL

DATA: 11.2025



VIZAT,
COMISIA LOCALA DE FOND FUNCJAR

Presedinte Comisie

Data :