

PLAN CADASTRAL AL INTRAVILANULUI

UAT BANLOC

JUDEȚ TIMIȘ

Sector 258

Sistem de proiectie STEREOGRAFIC 1970

Copie spre publicare

Scara 1 : 1000



Schița de dispunere a sectoarelor cadastrale
UAT BANLOC, Intravilan Banloc




BANLOC

Strada Poarta Leilor

Strada Vlad Tepes

257

262

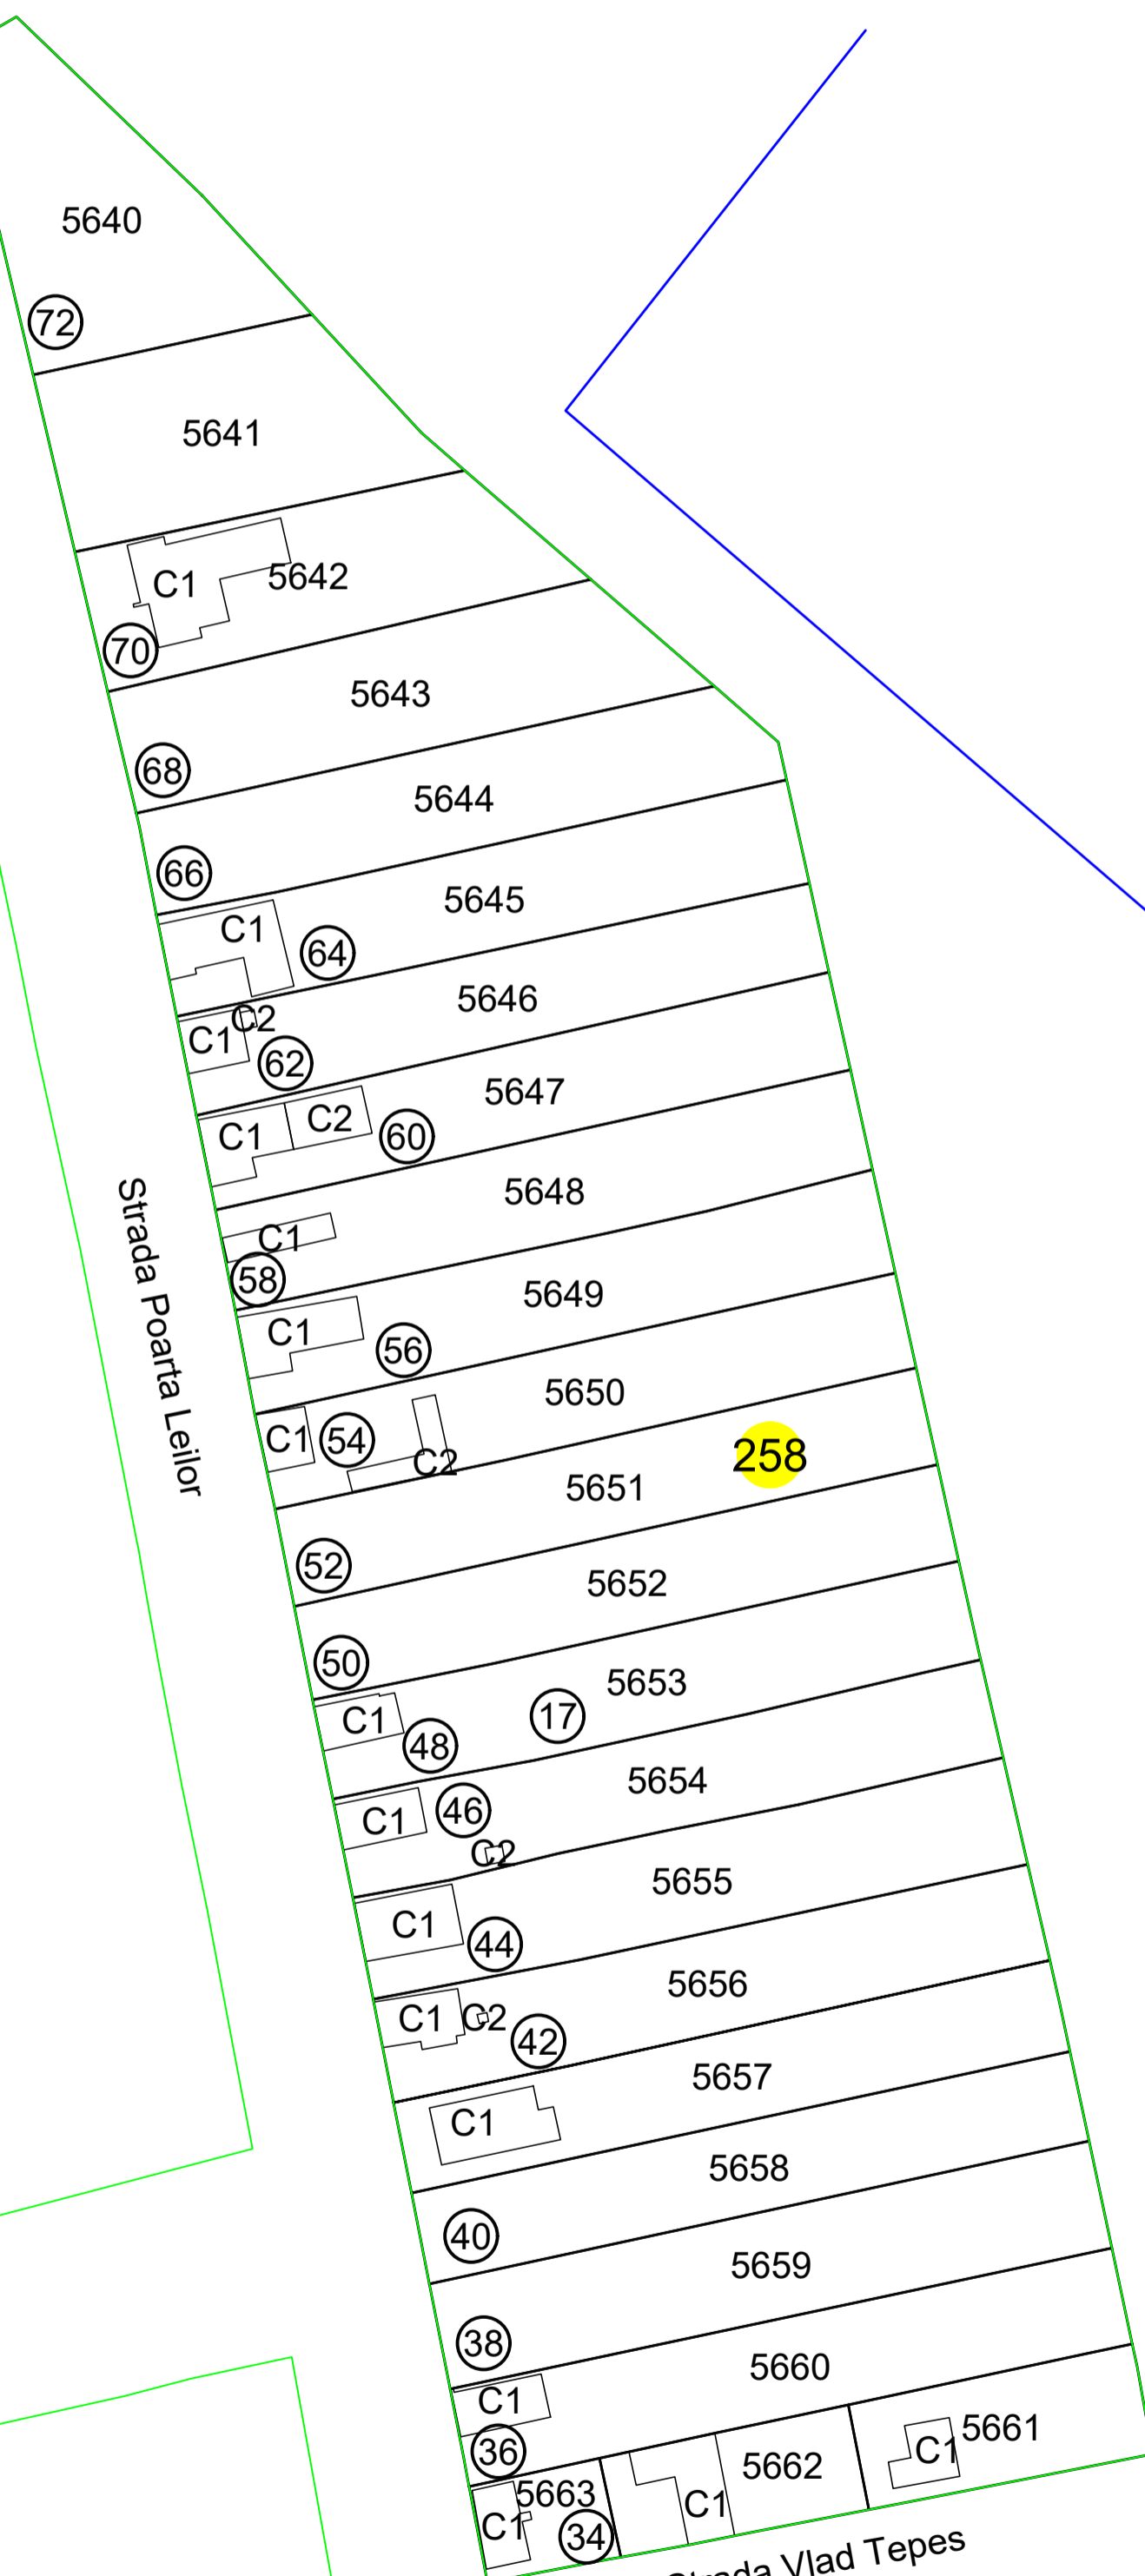

LEGENDA

Limita Imobil	—
Identificator	5648
Limita Sector	—
Nr. Sector	258
Localități	BANLOC
Limita Constructii	—
Constructii	C1
Toponimie	Strada Vlad Tepes
Nr. poștal	52
Limita UAT	—

EXECUTANT:

SC OTNIEL SRL

DATA: 11.2025



VIZAT,
COMISIA LOCALA DE FOND FUNCJAR
Presedinte Comisie
Data :