

PLAN CADASTRAL AL INTRAVILANULUI

UAT BANLOC

JUDEȚ TIMIȘ


Sector 259

Sistem de proiectie STEREOGRAFIC 1970

Copie spre publicare

Scara 1 : 1000

Schița de dispunere a sectoarelor cadastrale
UAT BANLOC, Intravilan Banloc

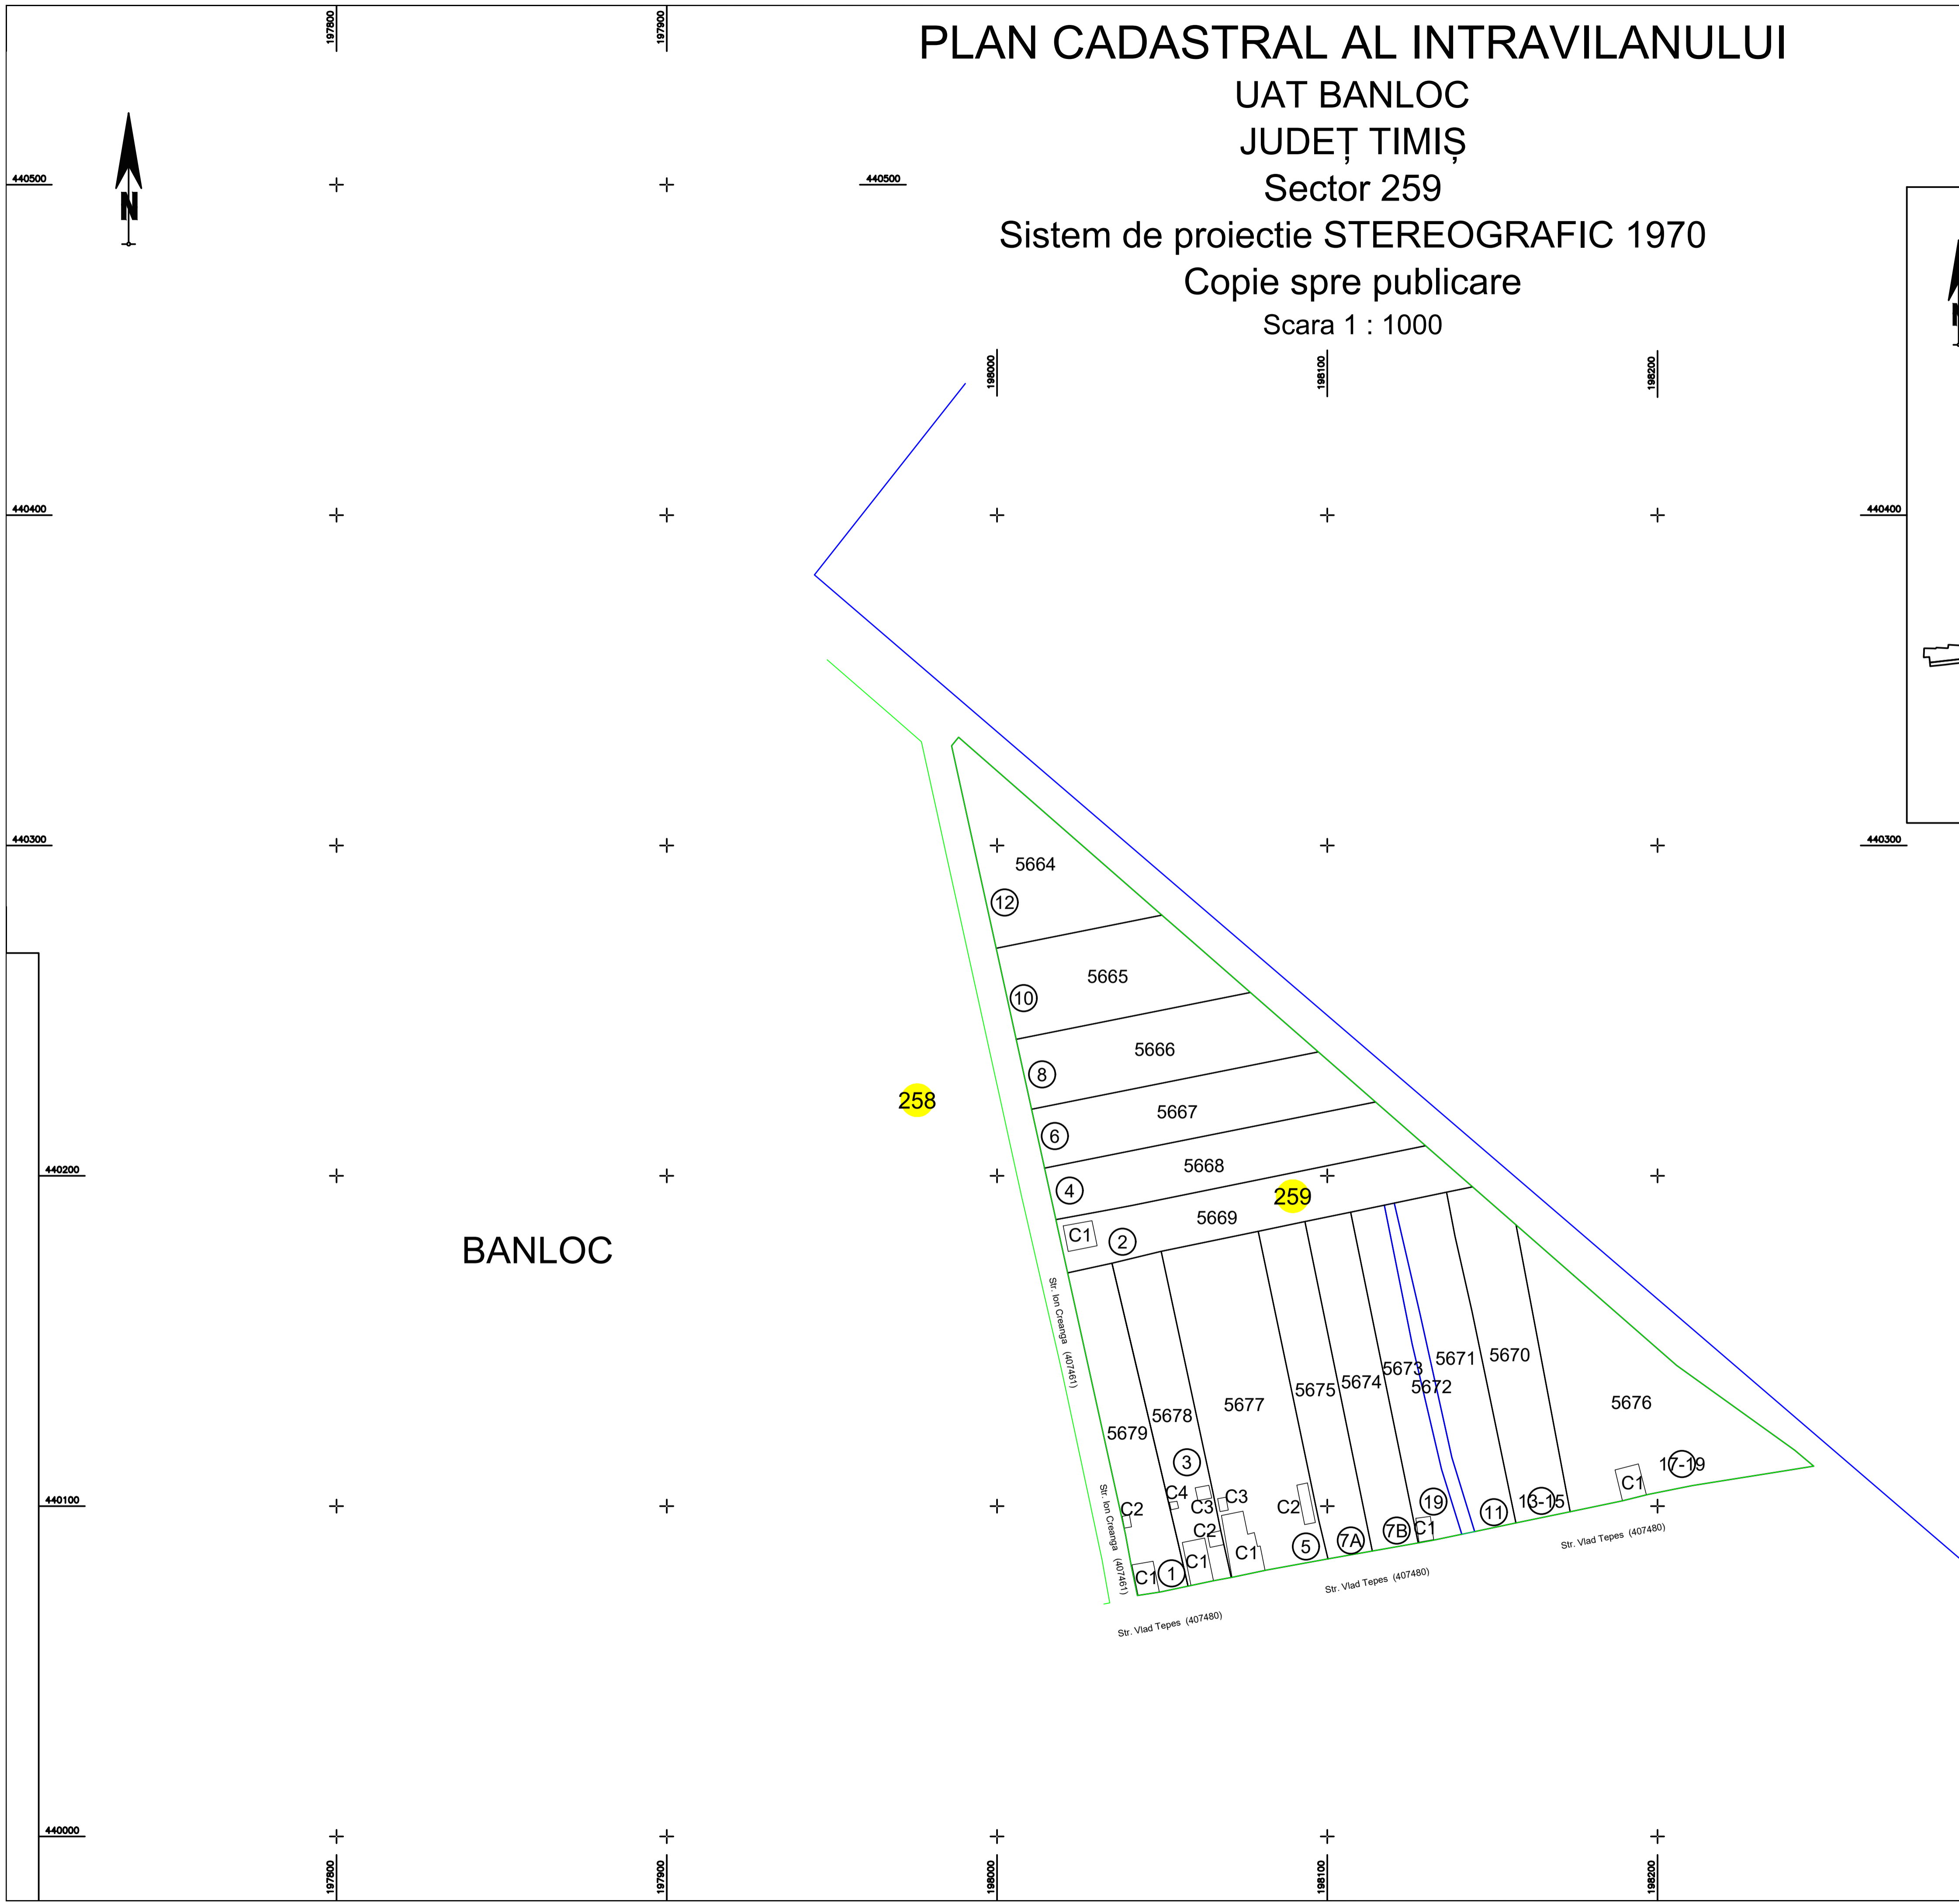

LEGENDA

Limita Imobil	—
Identificator	5676
Limita Sector	—
Nr. Sector	259
Localități	BANLOC
Limita Constructii	C1
Constructii	Strada Vlad Tepes
Toponimie	(52)
Nr. poștal	
Limita UAT	—

EXECUTANT:

SC OTNIEL SRL

DATA: 11.2025



VIZAT,
COMISIA LOCALA DE FOND FUNCJAR
Presedinte Comisie
Data :