

PLAN CADASTRAL AL INTRAVILANULUI

UAT BANLOC

JUDEȚ TIMIȘ



Sector 260

Sistem de proiectie STEREOGRAFIC 1970

Copie spre publicare

Scara 1 : 1000

Schița de dispunere a sectoarelor cadastrale
UAT BANLOC, Intravilan Banloc

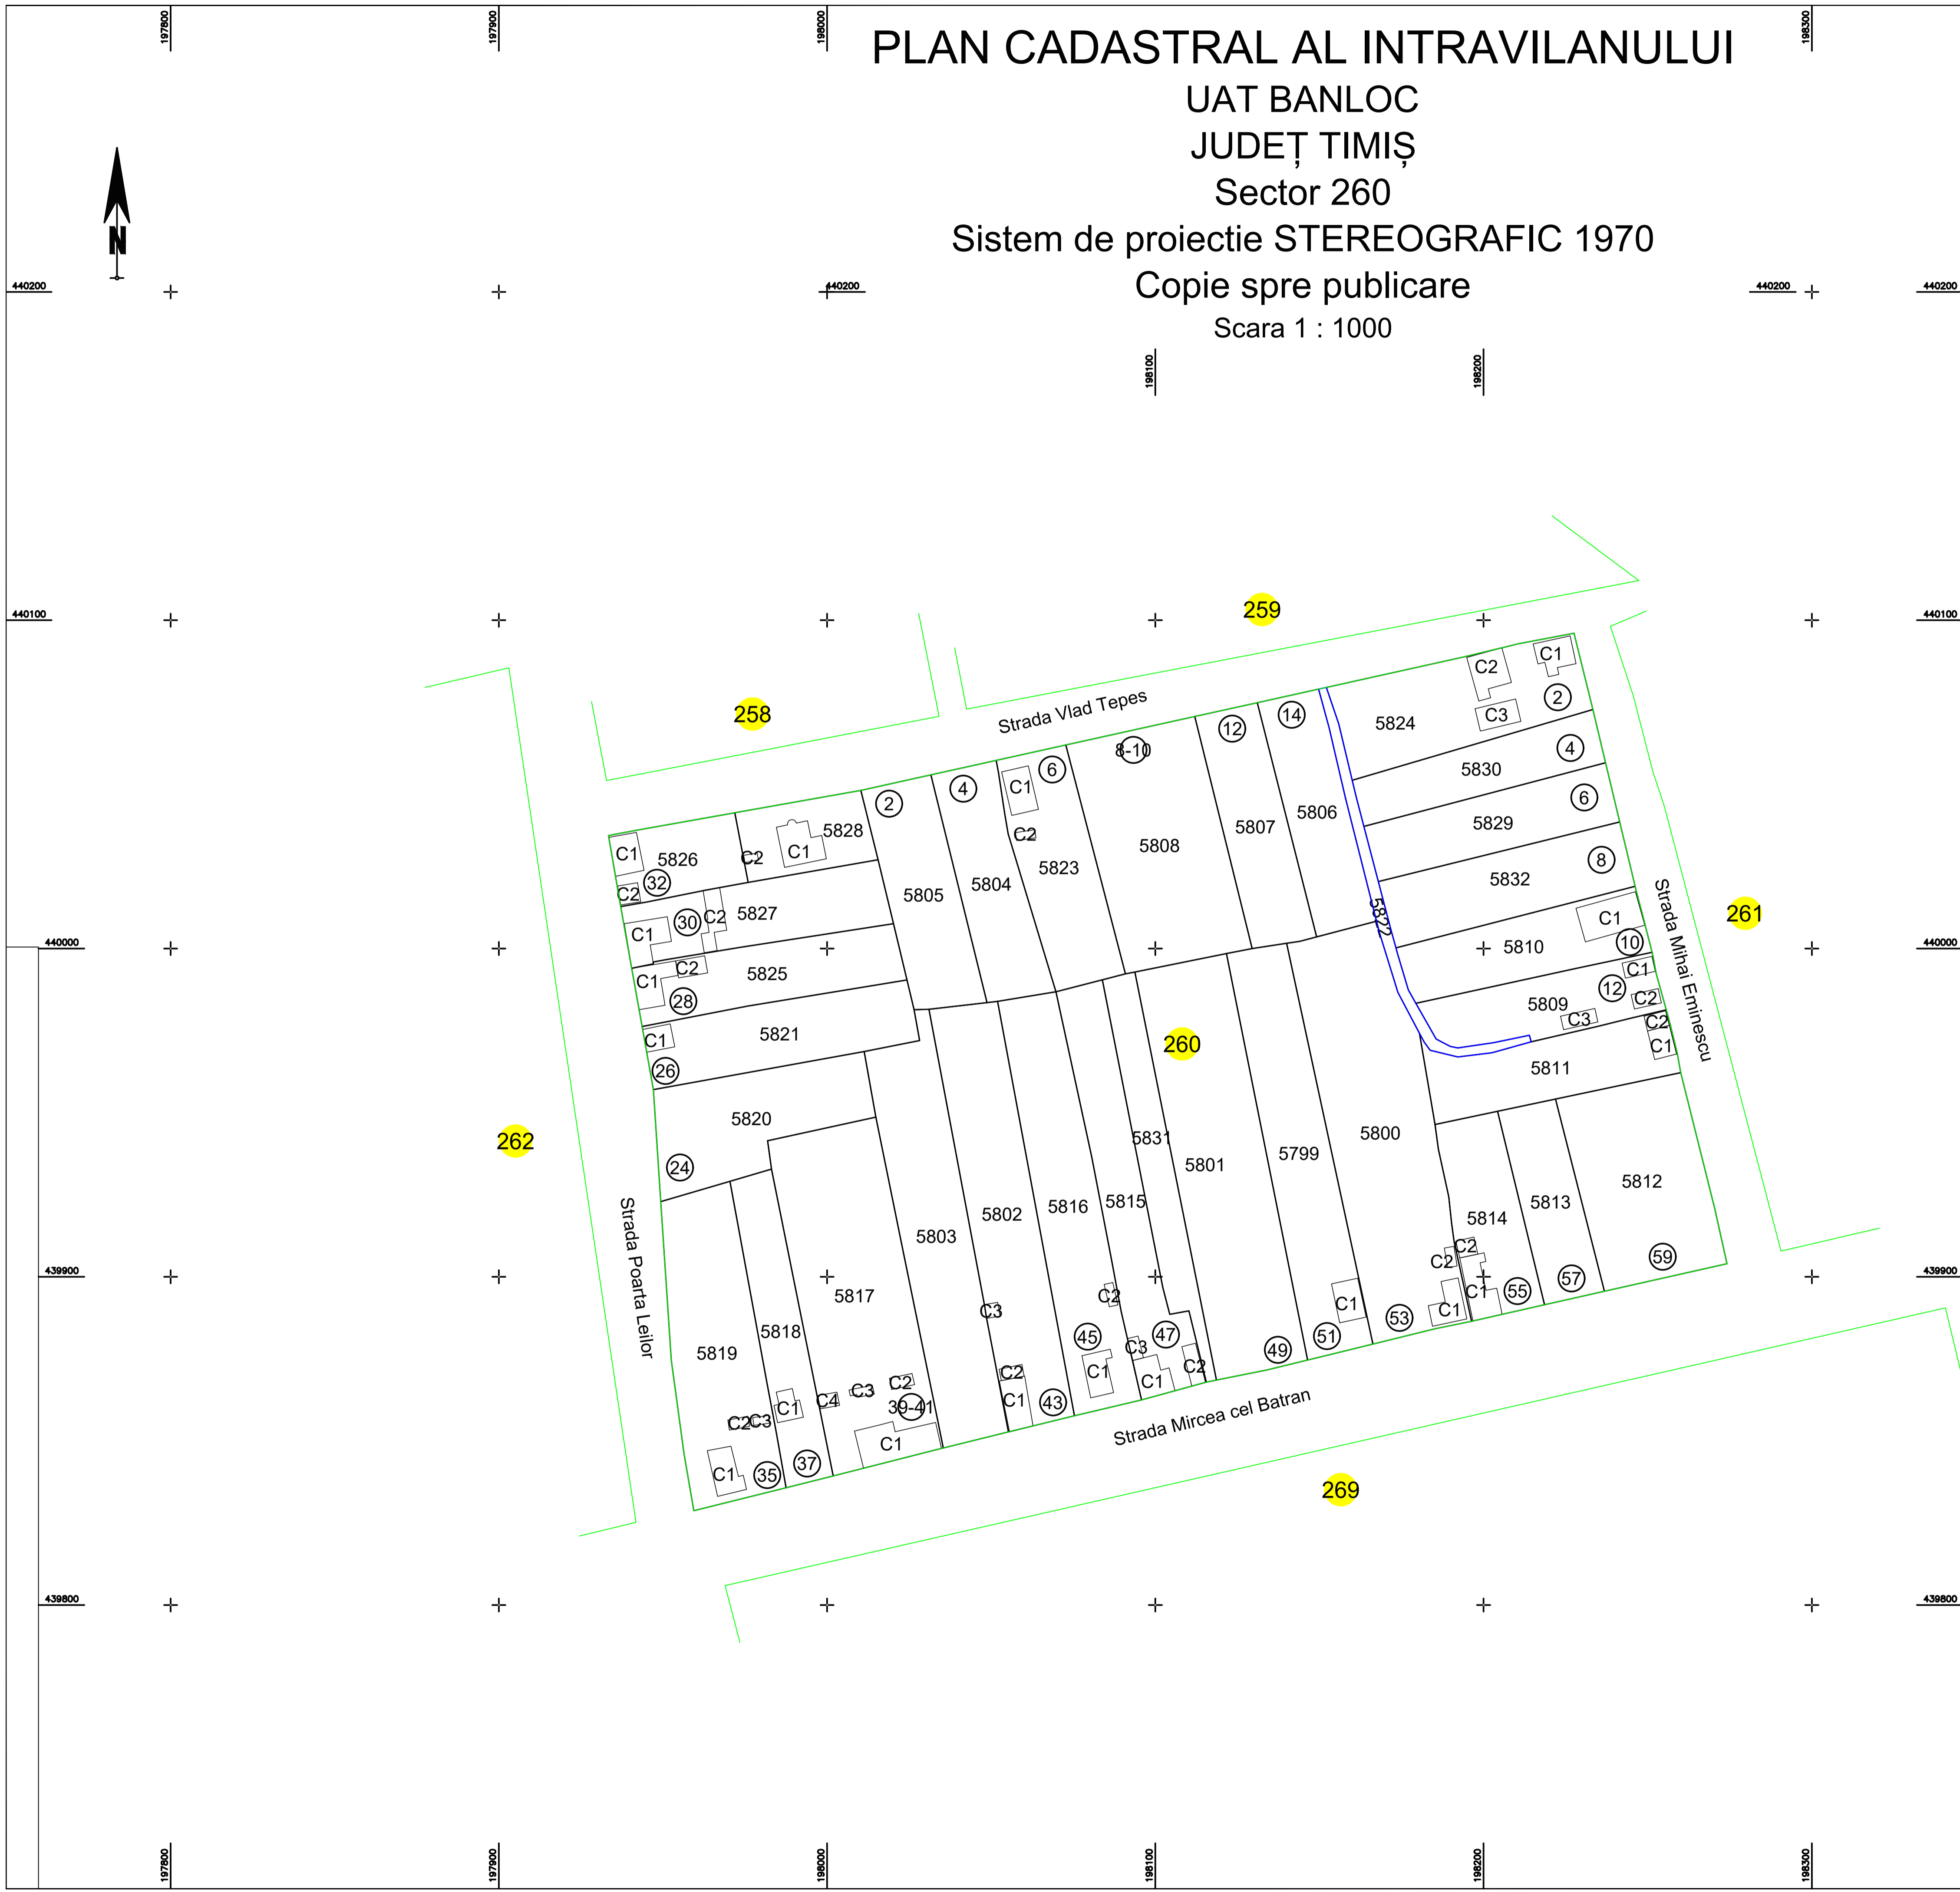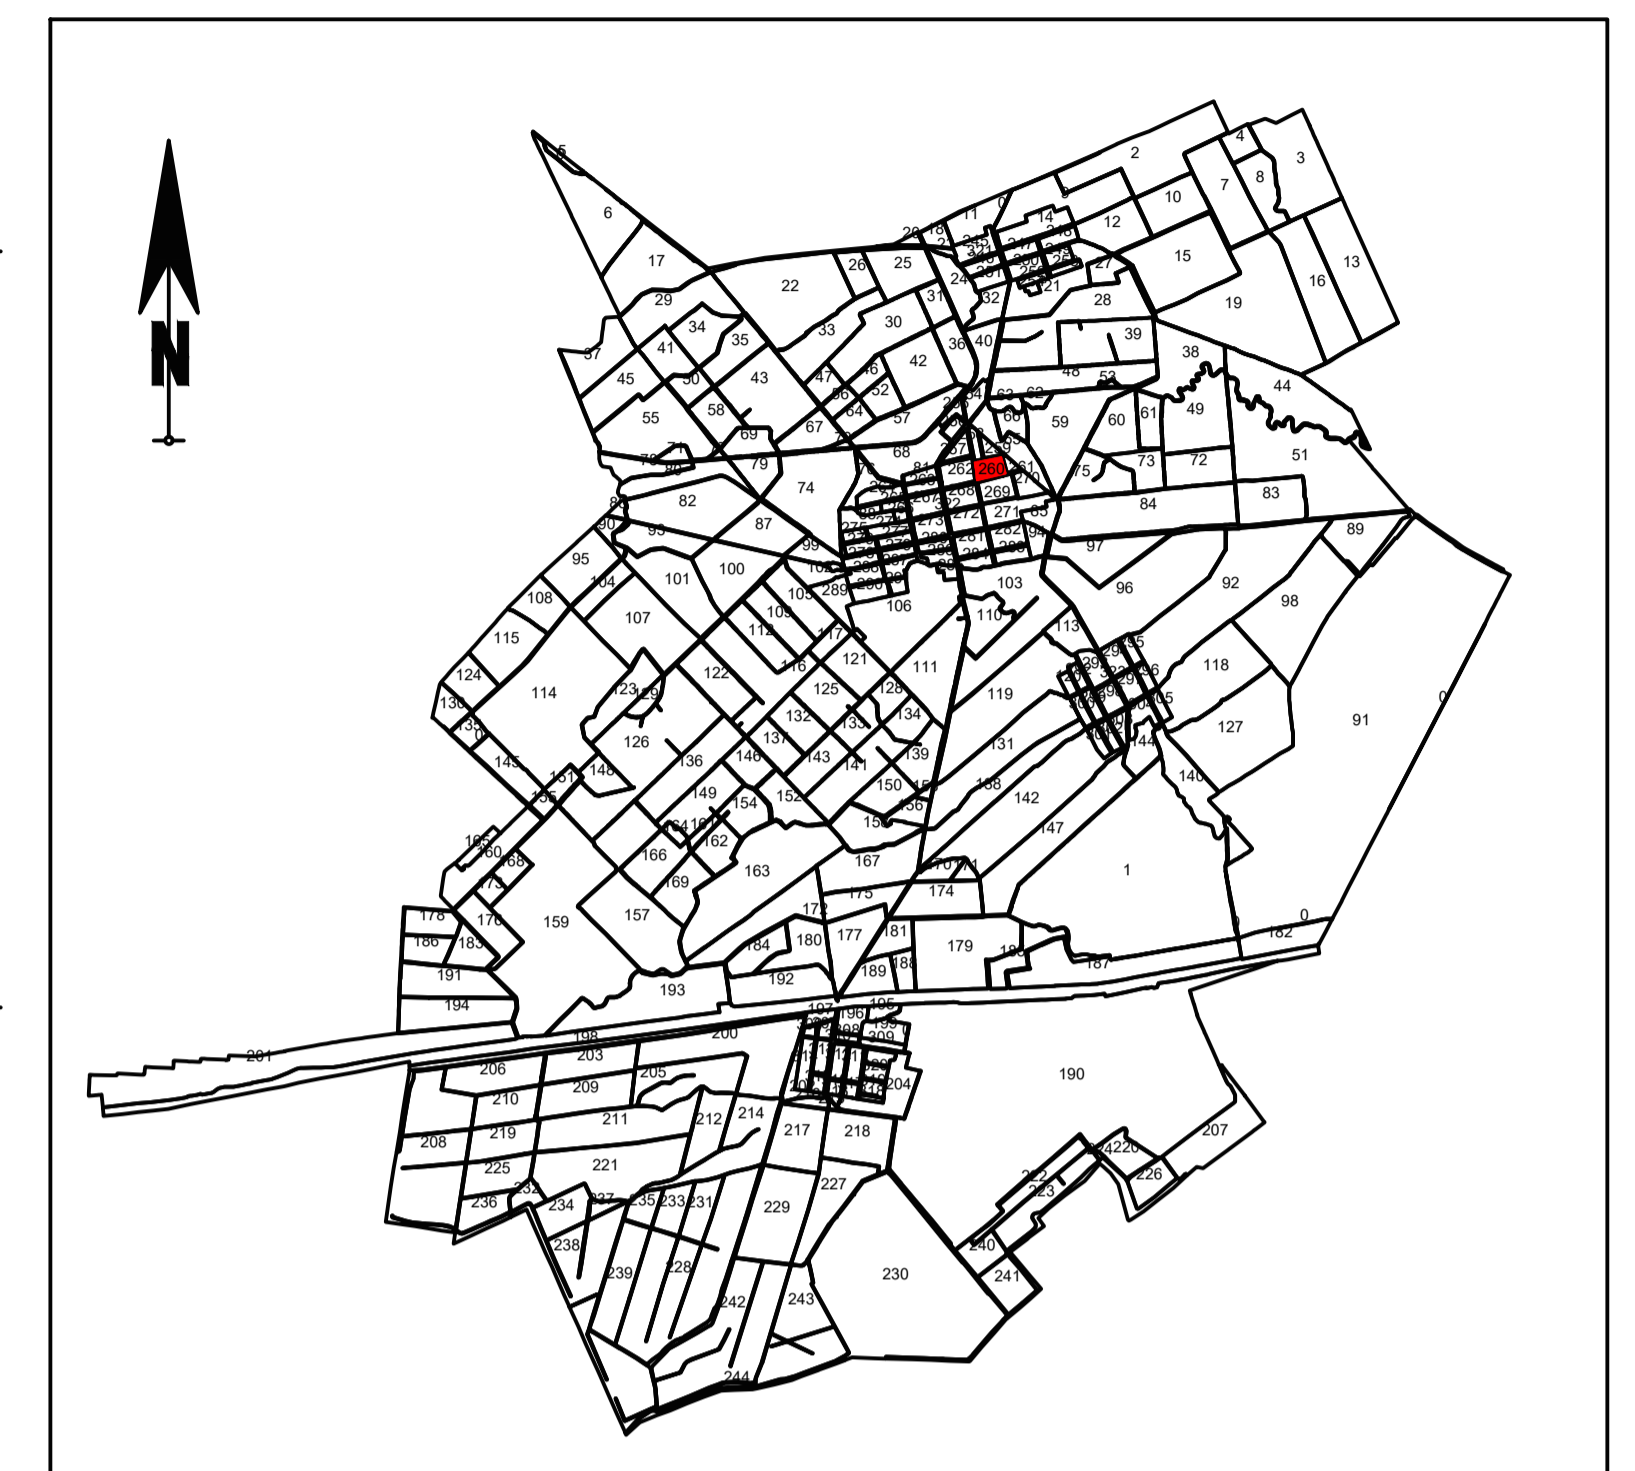

LEGENDA

| | |
|--------------------|-------------------|
| Limita Imobil | — |
| Identificator | 5810 |
| Limita Sector | — |
| Nr. Sector | 260 |
| Localități | BANLOC |
| Limita Constructii | — |
| Constructii | C1 |
| Toponimie | Strada Vlad Tepes |
| Nr. poștal | (52) |

EXECUTANT:

SC OTNIEL SRL

DATA: 11.2025



VIZAT,
COMISIA LOCALA DE FOND FUNCJAR
Presedinte Comisie
Data :