

PLAN CADASTRAL AL INTRAVILANULUI



UAT BANLOC
JUDEȚ TIMIȘ
Sector 261

Sistem de proiectie STEREOGRAFIC 1970

Copie spre publicare

Scara 1 : 1000

Schița de dispunere a sectoarelor cadastrale
UAT BANLOC, Intravilan Banloc

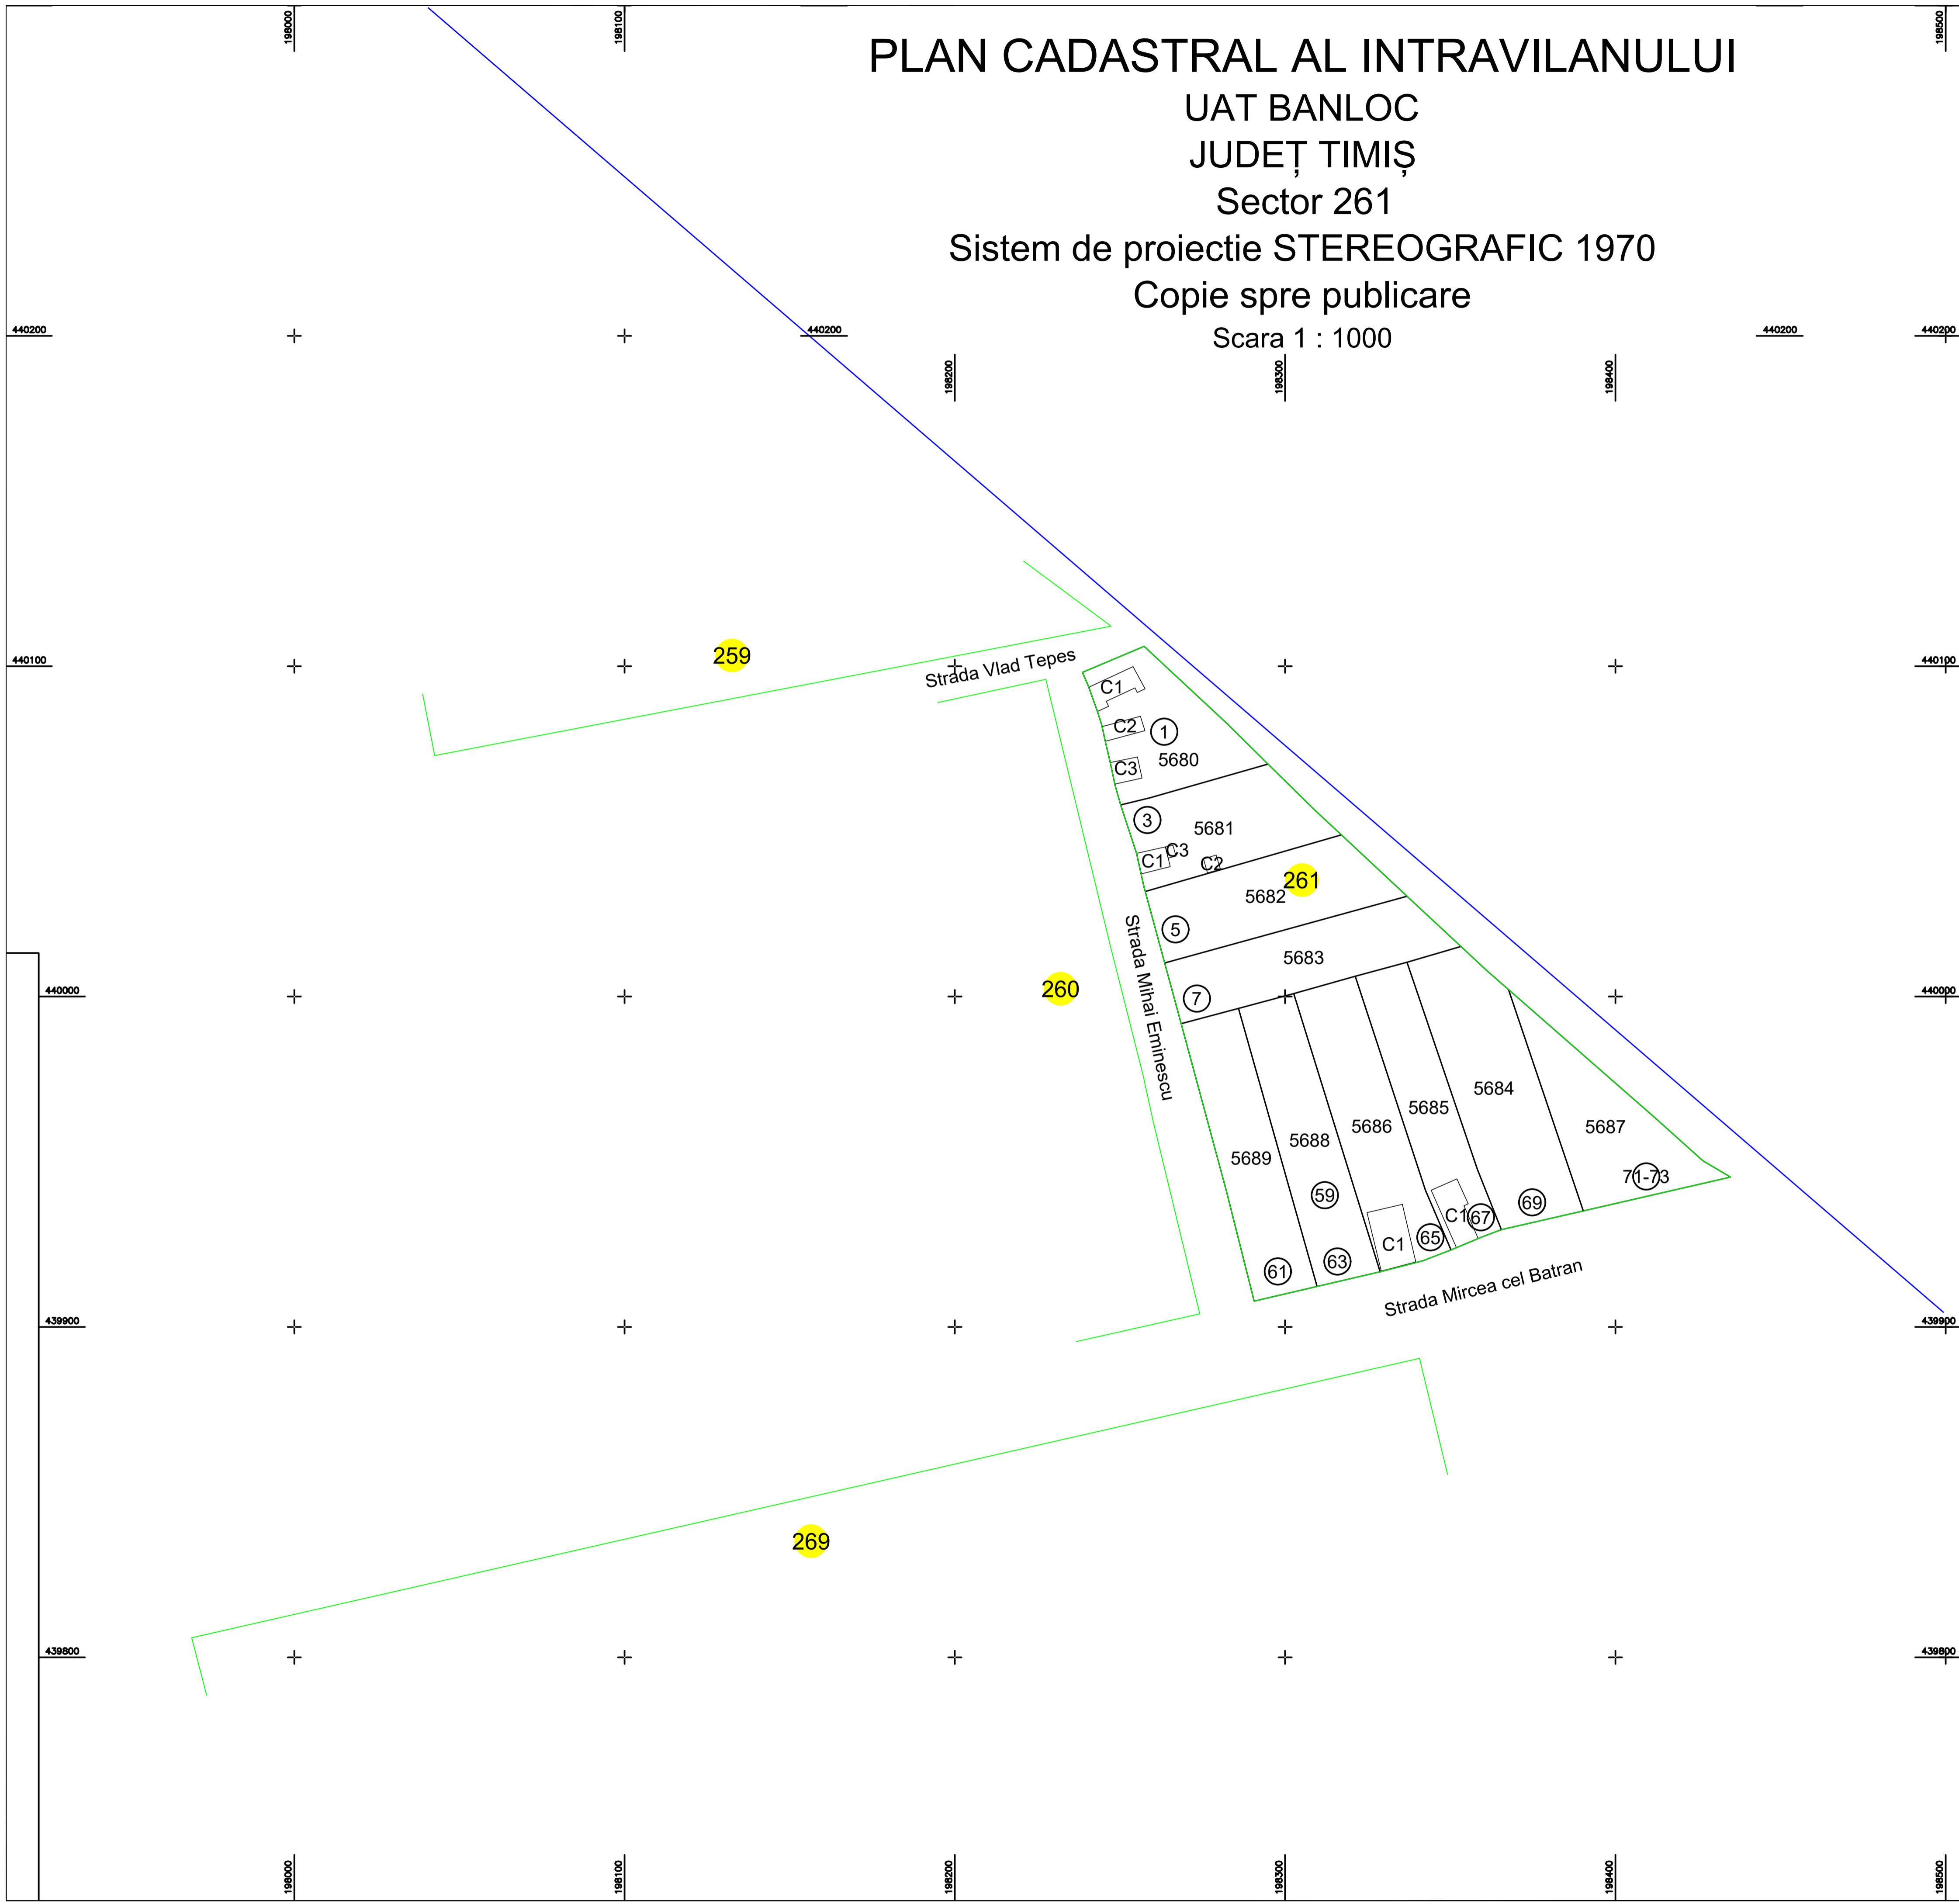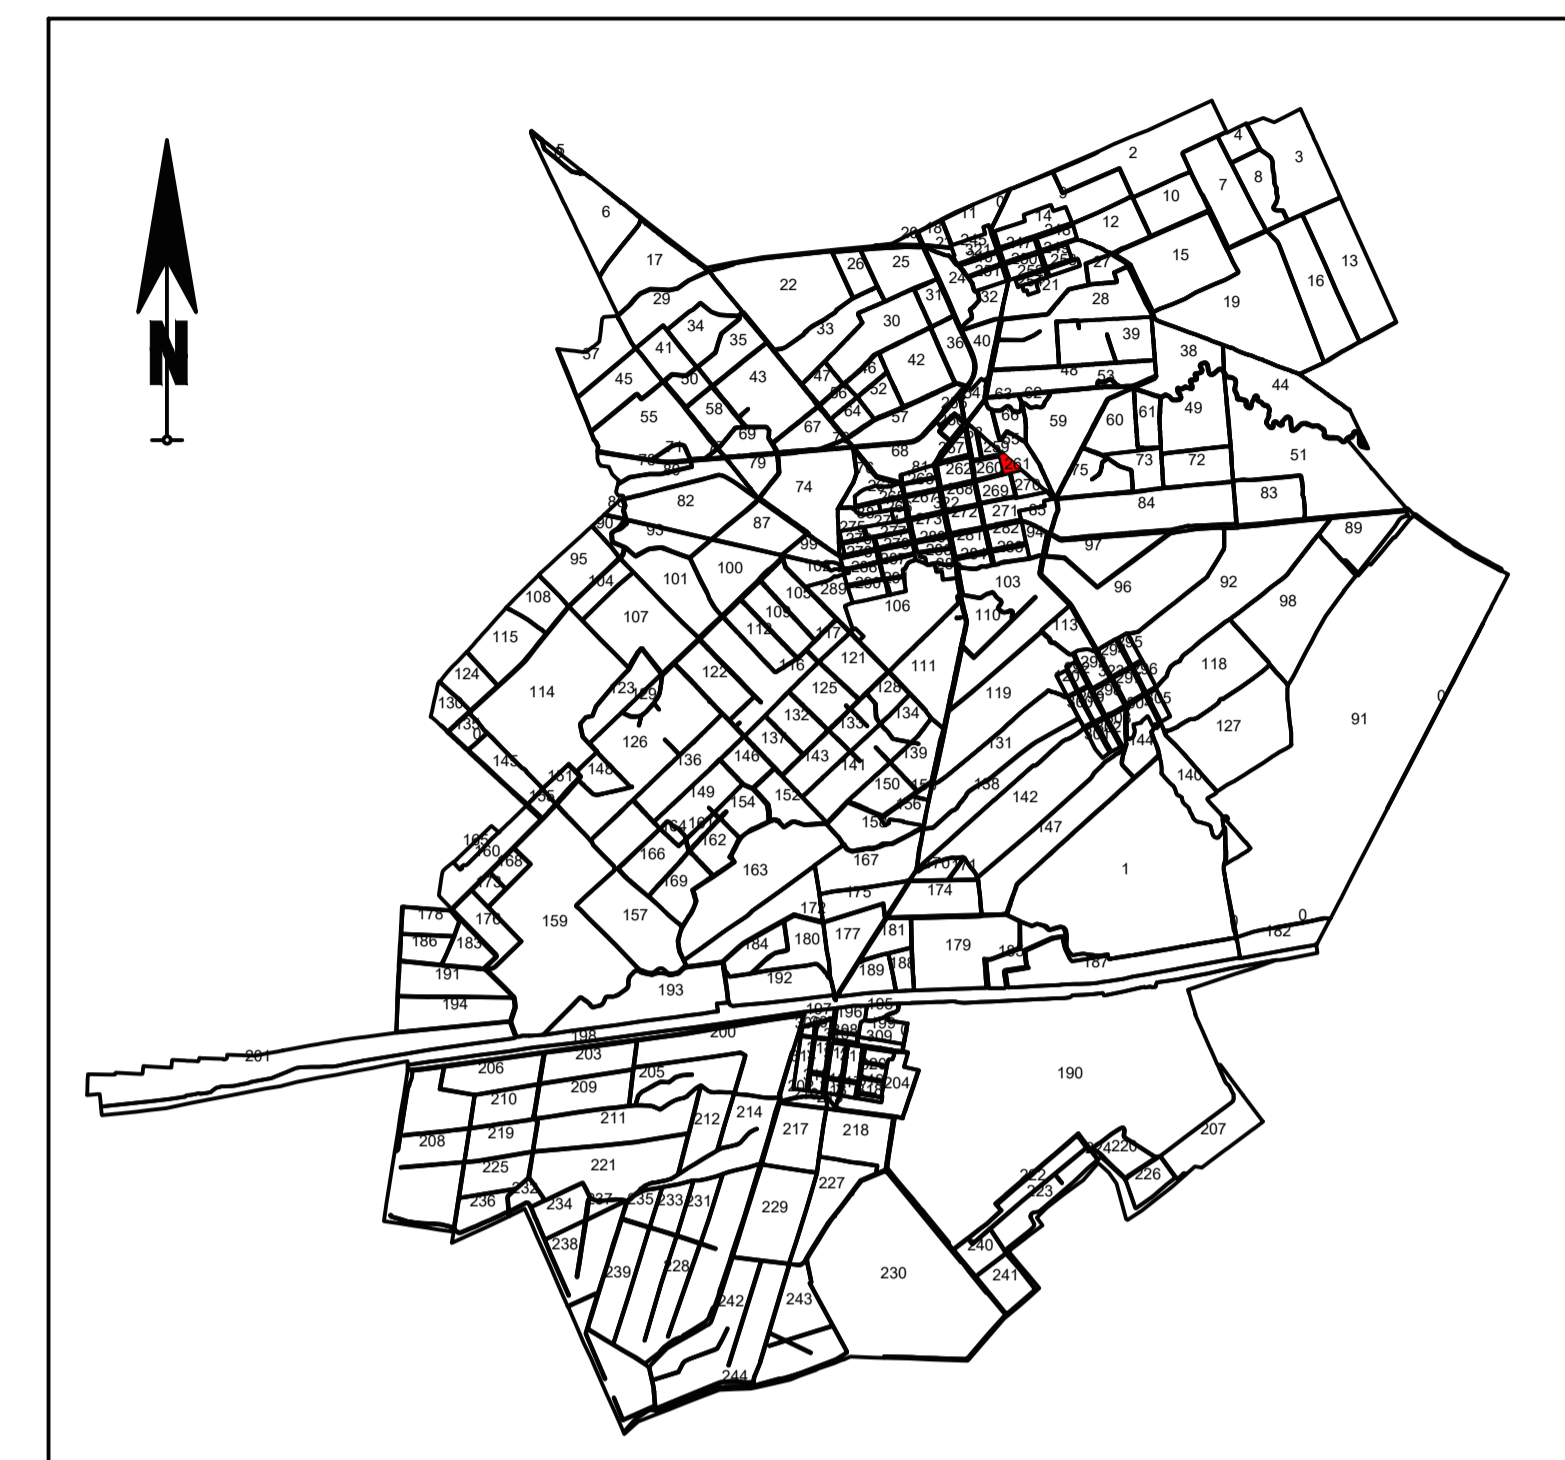

LEGENDA

Limita Imobil	—
Identificator	5687
Limita Sector	—
Nr. Sector	260
Localități	BANLOC
Limita Constructii	—
Constructii	C1
Toponimie	Strada Mircea cel Batran
Nr. poștal	7
Limita UAT	—

EXECUTANT:
SC OTNIEL SRL

DATA: 11.2025



VIZAT,
COMISIA LOCALA DE FOND FUNCICIAR
Presedinte Comisie
Data :