

# PLAN CADASTRAL AL INTRAVILANULUI

UAT BANLOC

JUDEȚ TIMIȘ



Sector 266

Sistem de proiectie STEREOGRAFIC 1970

Copie spre publicare

Scara 1 : 1000

Schița de dispunere a sectoarelor cadastrale  
UAT BANLOC, Intravilan Banloc

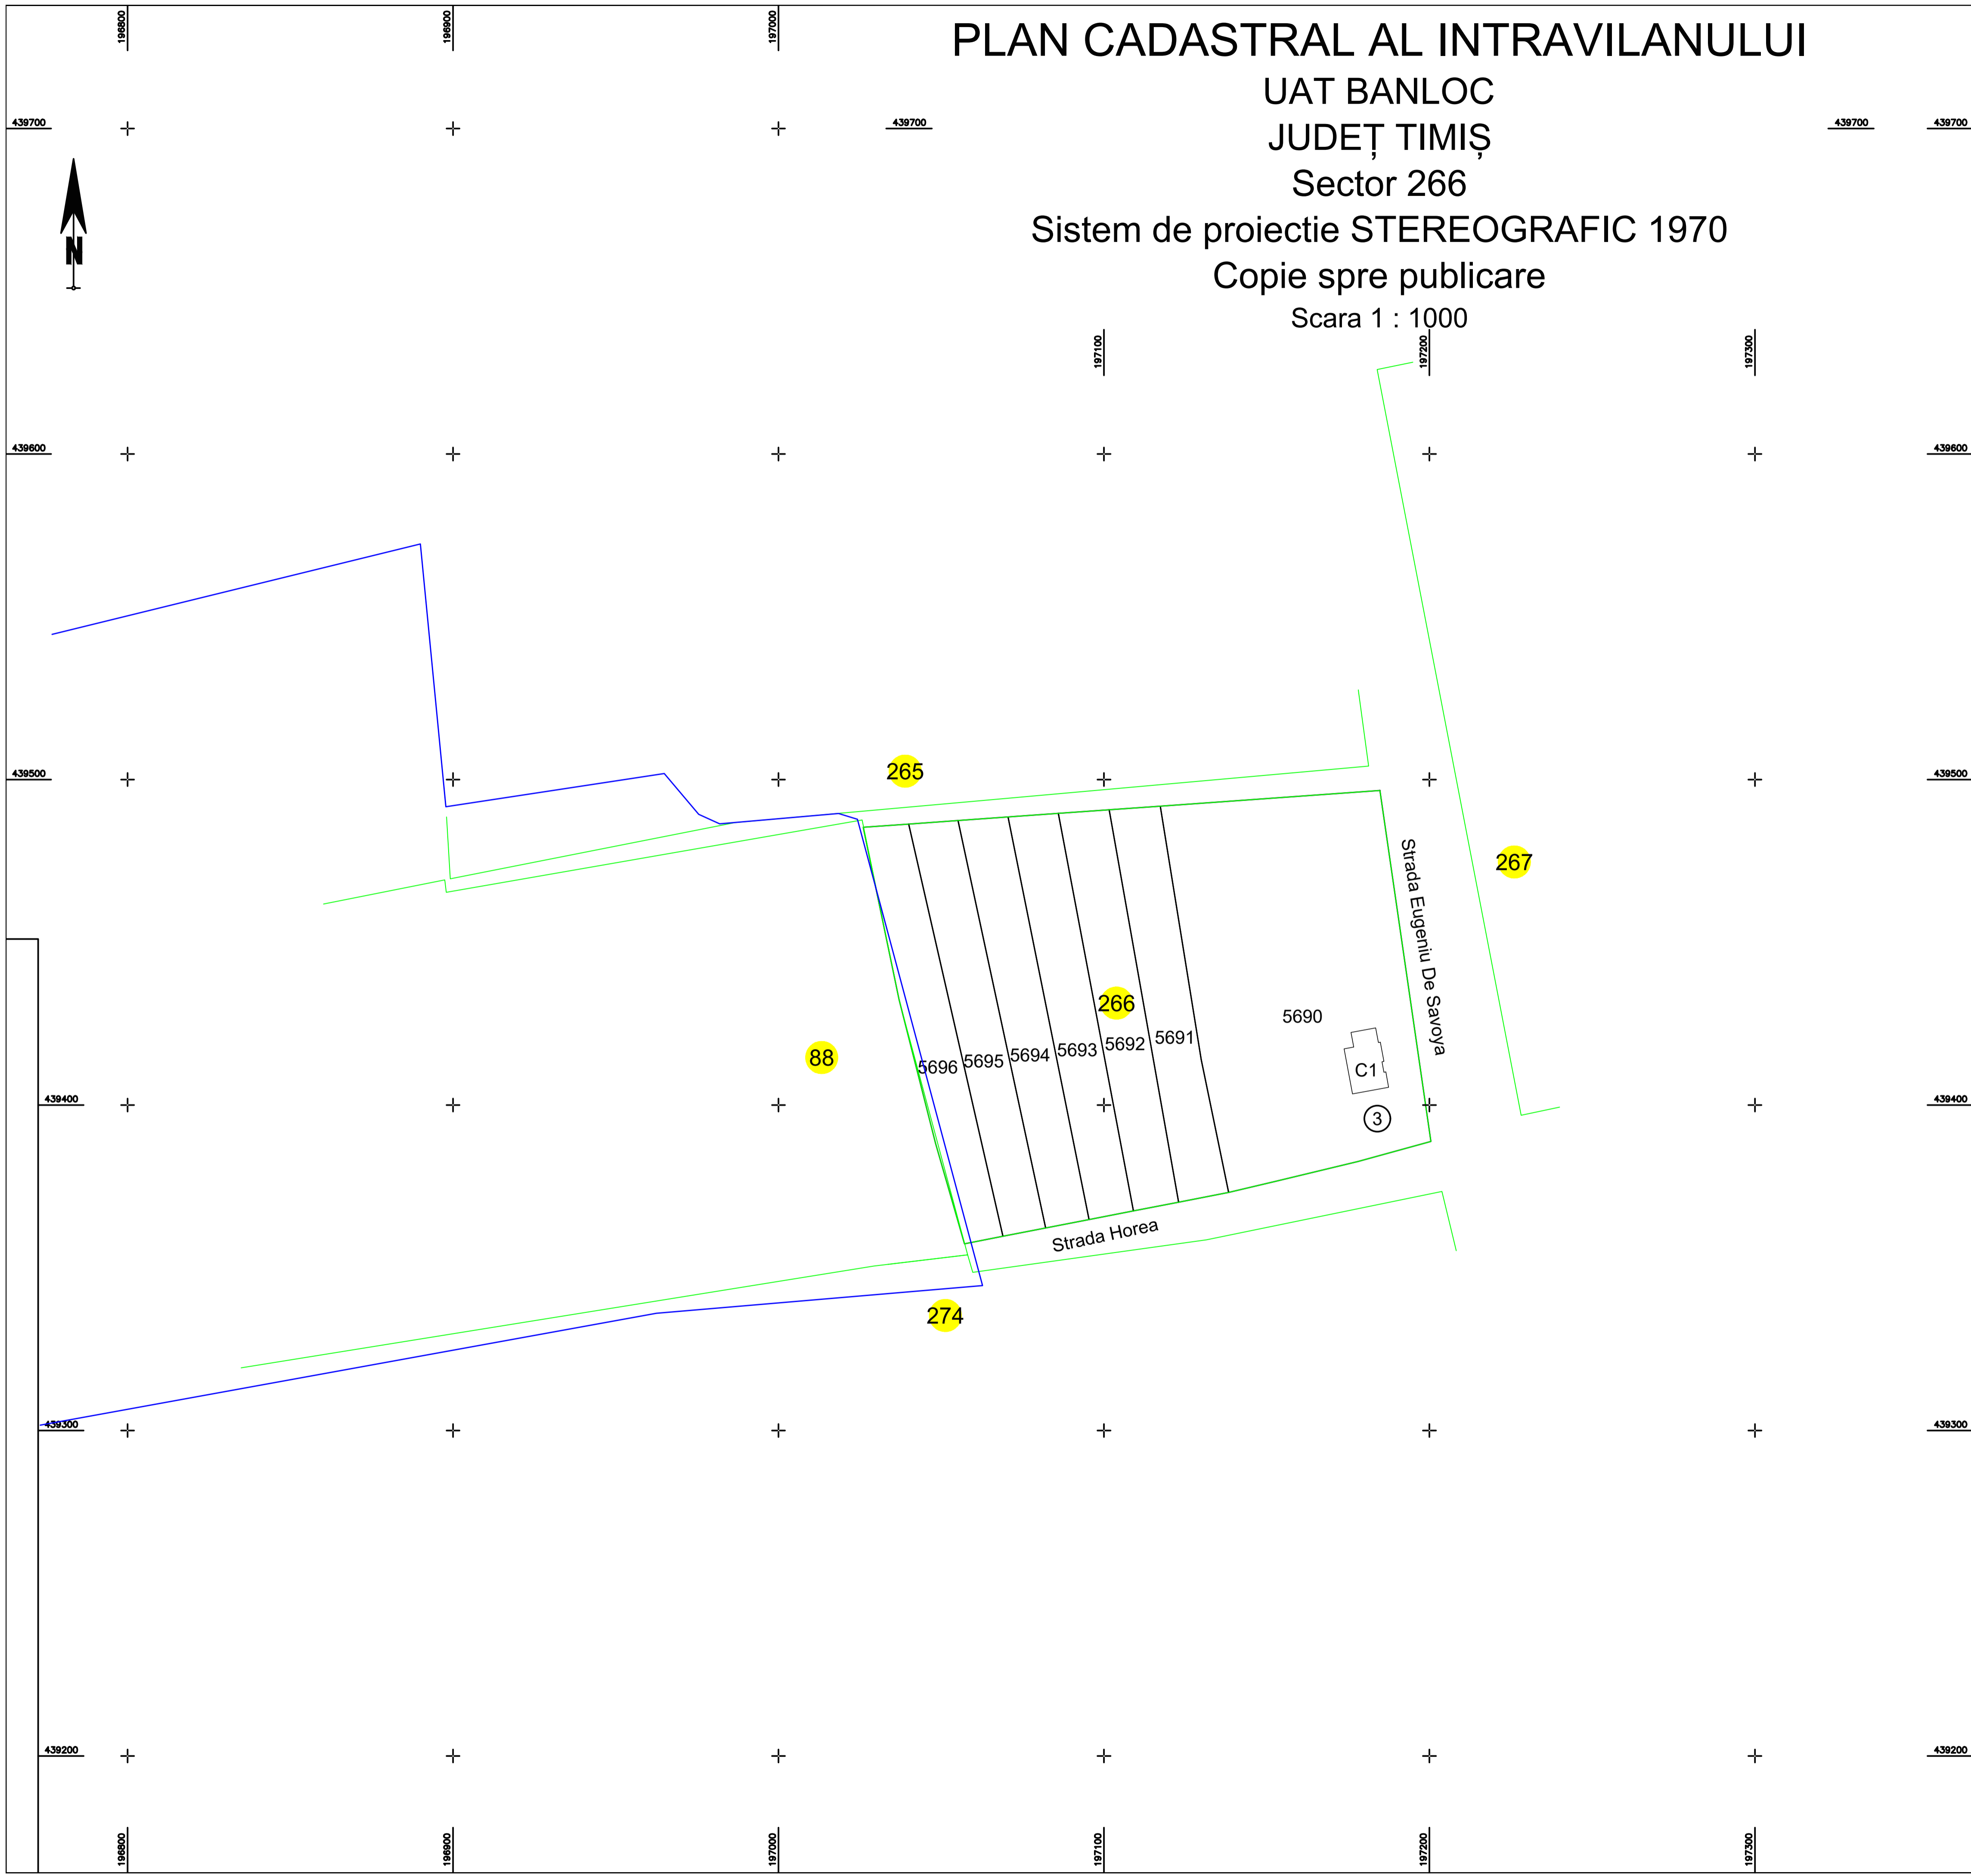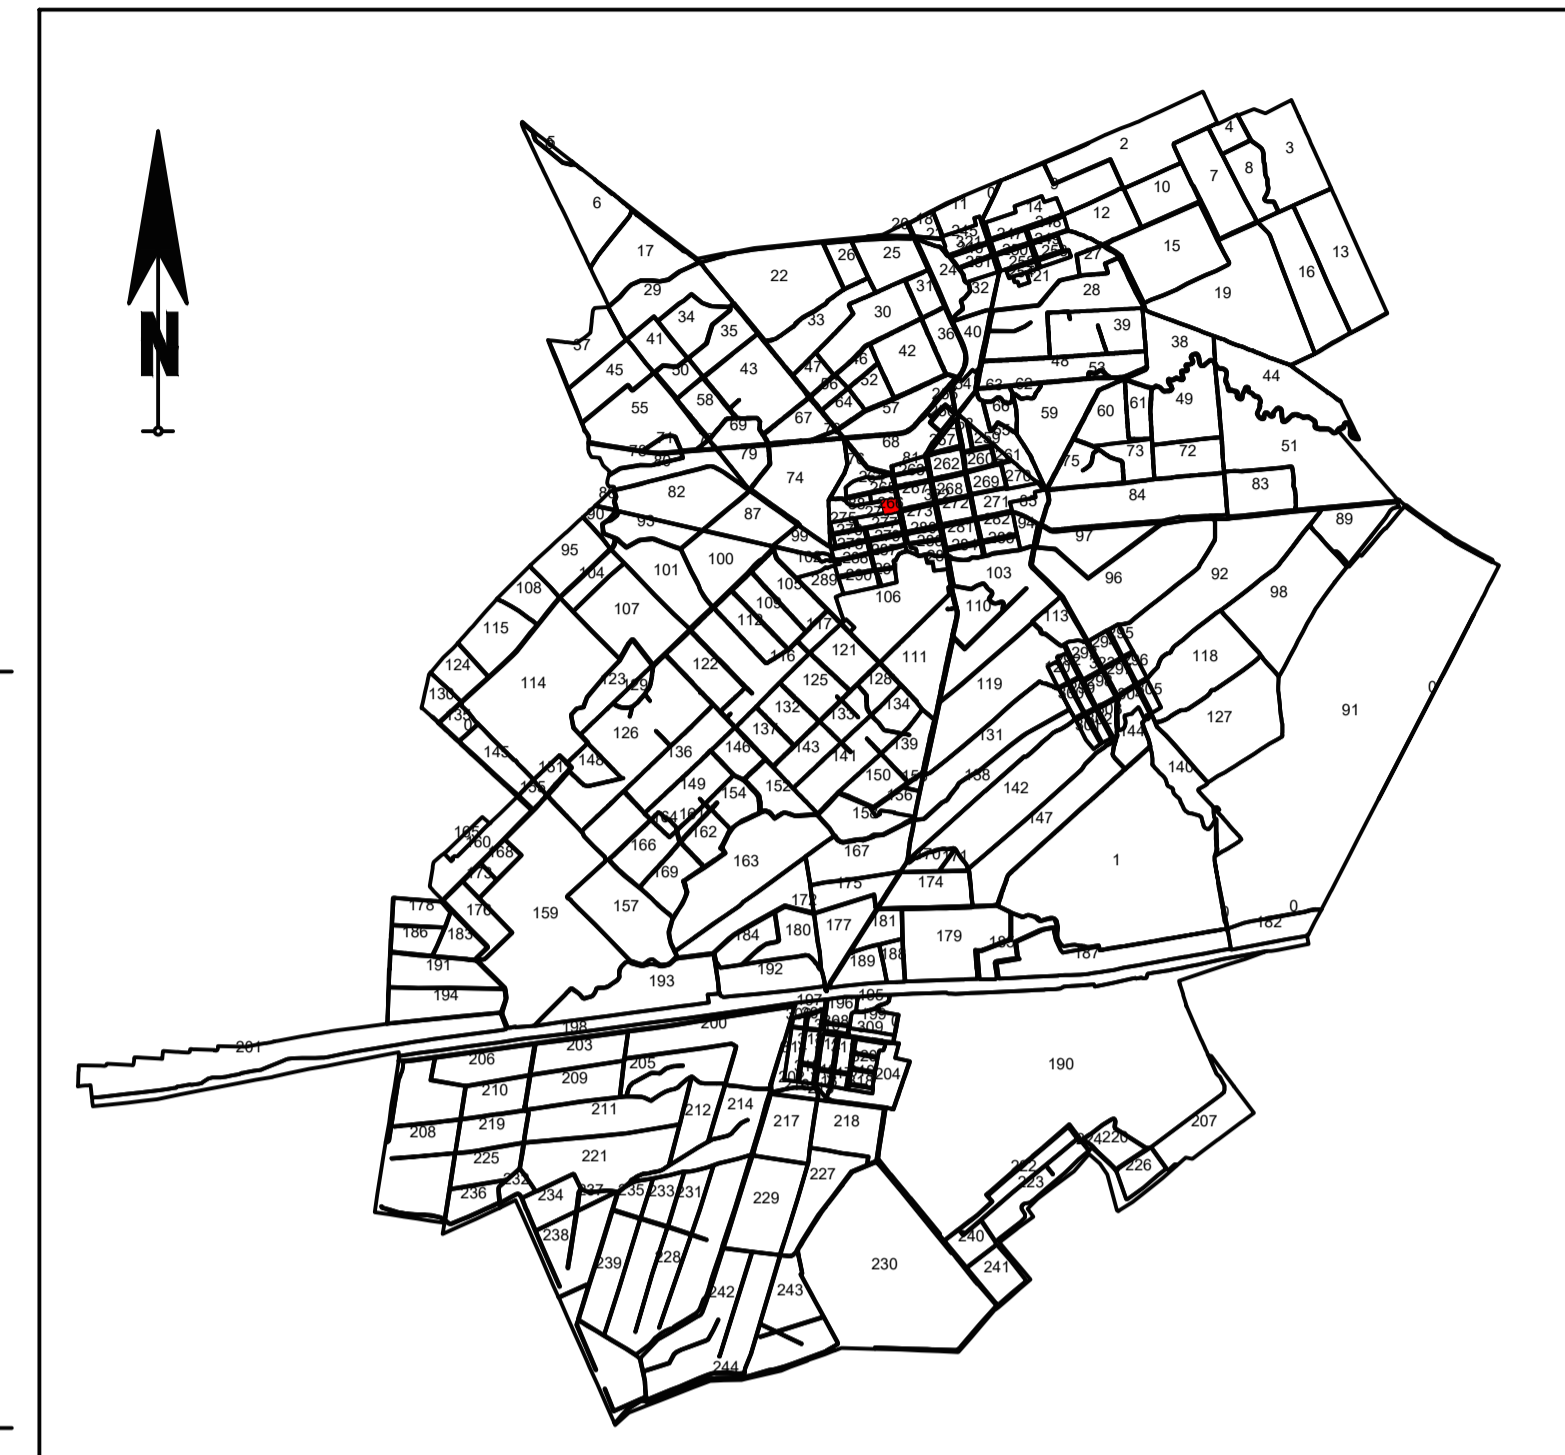

## LEGENDA

Limita Imobil	—
Identificator	5690
Limita Sector	—
Nr. Sector	<b>266</b>
Localități	<b>BANLOC</b>
Limita Constructii	—
Constructii	C1
Toponimie	Strada Horea
Nr. poștal	③
Limita UAT	—

EXECUTANT:

SC OTNIEL SRL

DATA: 11.2025



VIZAT,  
COMISIA LOCALA DE FOND FUNCICIAR  
Presedinte Comisie  
Data : .....