

# PLAN CADASTRAL AL INTRAVILANULUI

UAT BANLOC

JUDEȚ TIMIȘ



Sector 269

Sistem de proiectie STEREOGRAFIC 1970

Copie spre publicare

Scara 1 : 1000

Schița de dispunere a sectoarelor cadastrale  
UAT BANLOC, Intravilan Banloc

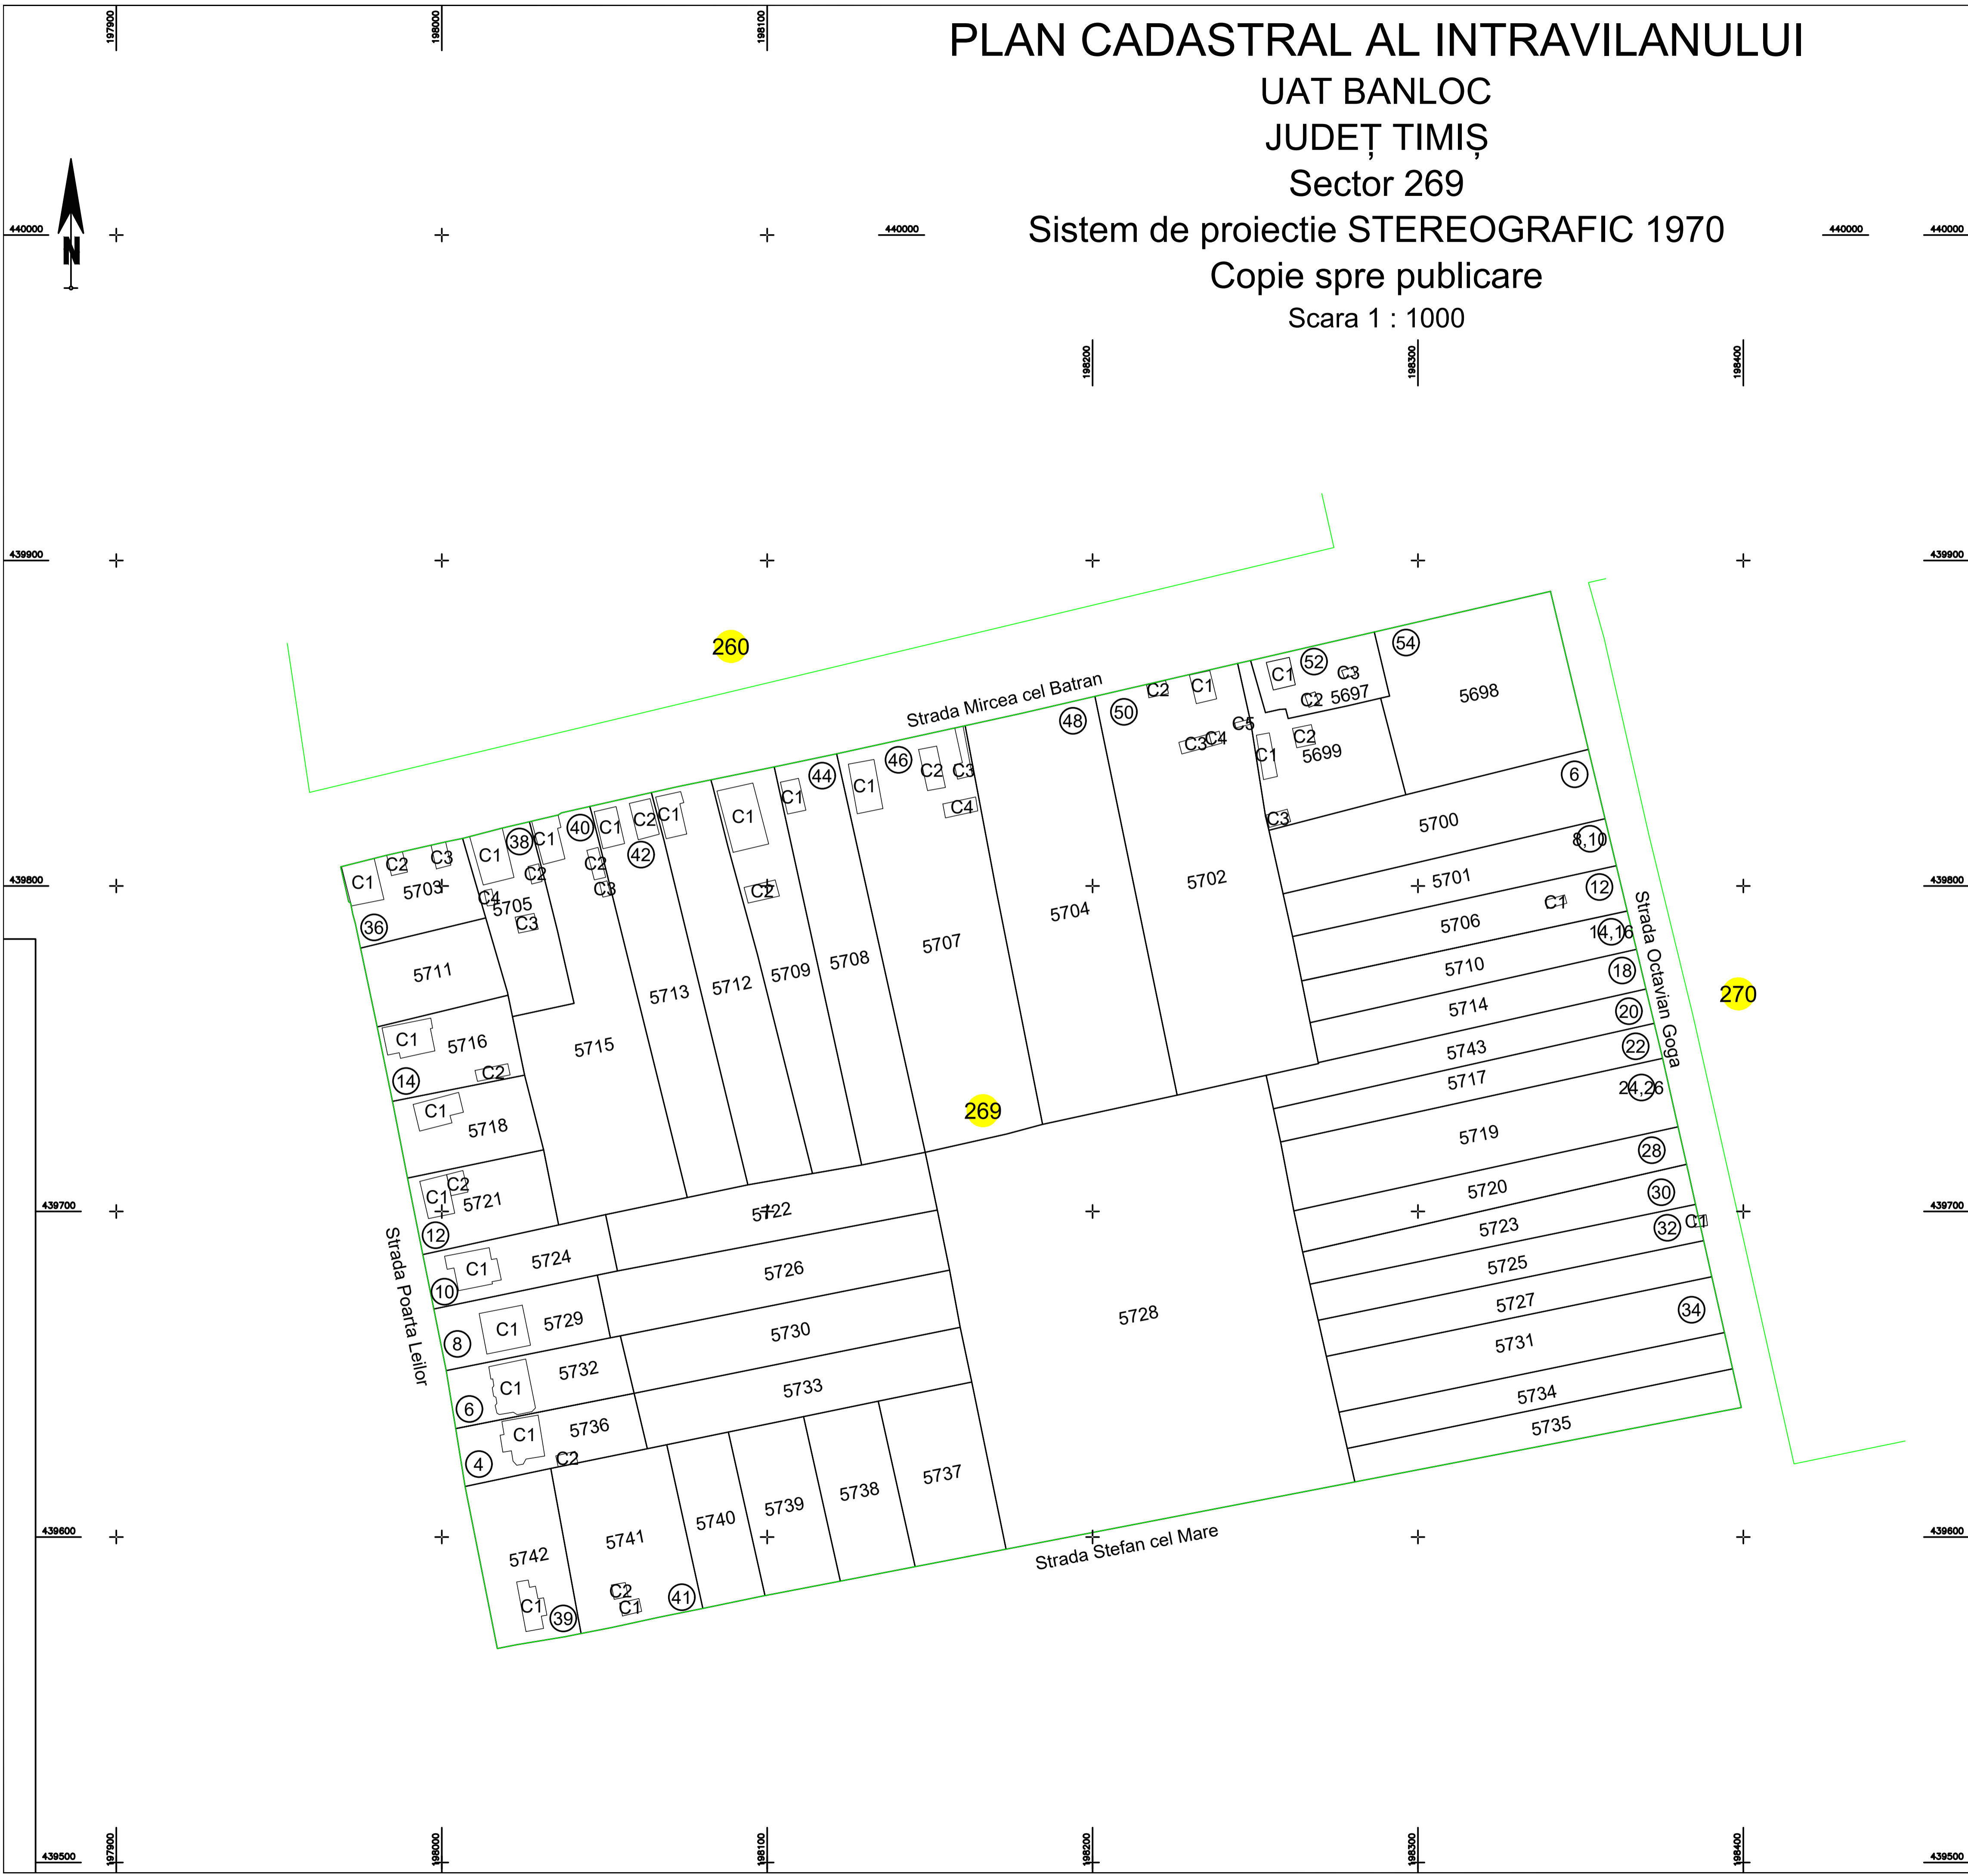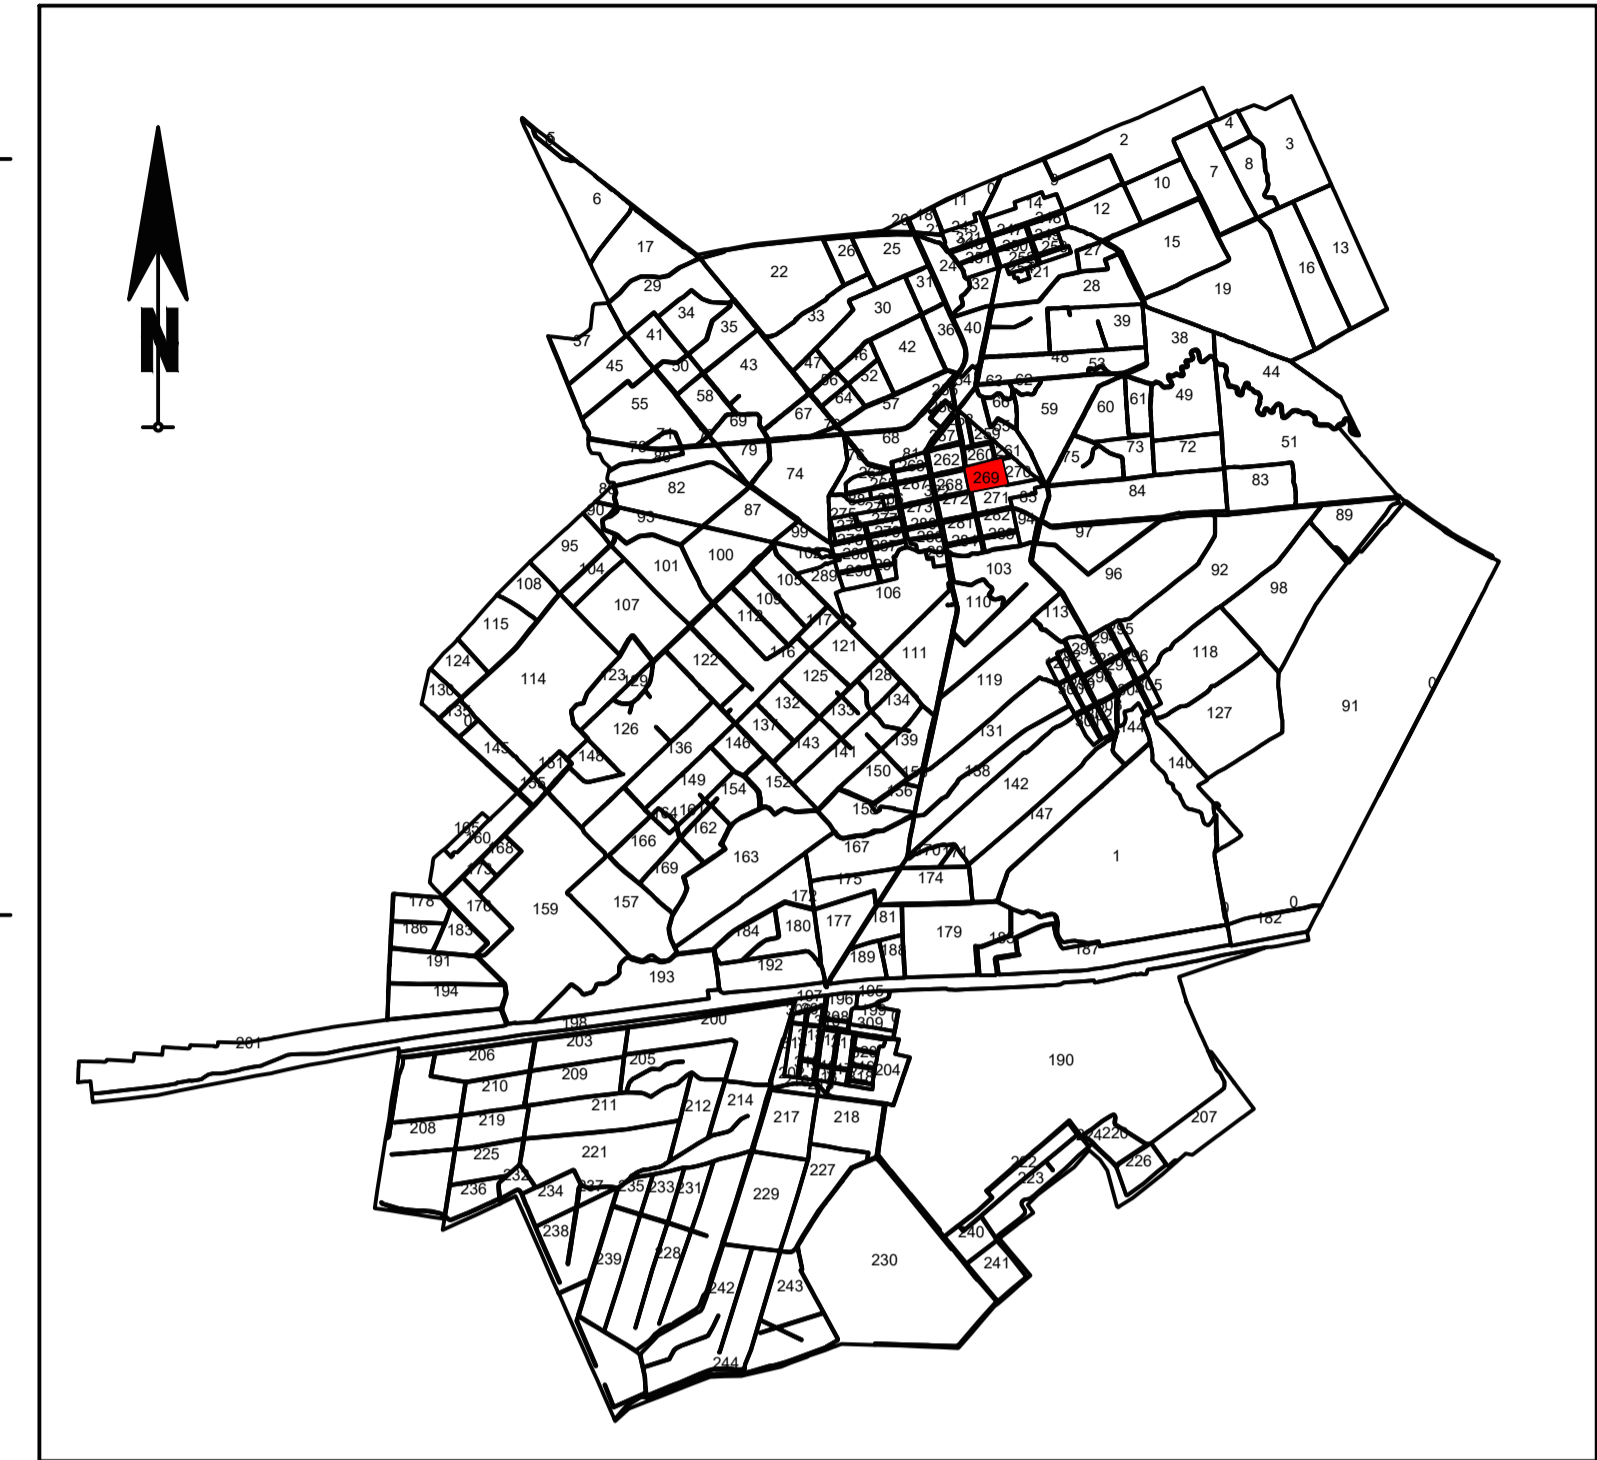

## LEGENDA

Limita Imobil	—
Identificator	5720
Limita Sector	—
Nr. Sector	<b>269</b>
Localități	<b>BANLOC</b>
Limita Construcții	—
Construcții	C1
Toponimie	Strada Mircea cel Batran
Nr. poștal	(41)

EXECUTANT:  
SC OTNIEL SRL

DATA: 11.2025



VIZAT,  
COMISIA LOCALA DE FOND FUNCJAR  
Presedinte Comisie  
Data : .....