

PLAN CADASTRAL AL INTRAVILANULUI

UAT BANLOC

JUDEȚ TIMIȘ


Sector 281

Sistem de proiectie STEREOGRAFIC 1970


Copie spre publicare

Scara 1 : 1000

Schița de dispunere a sectoarelor cadastrale
UAT BANLOC, Intravilan Banloc

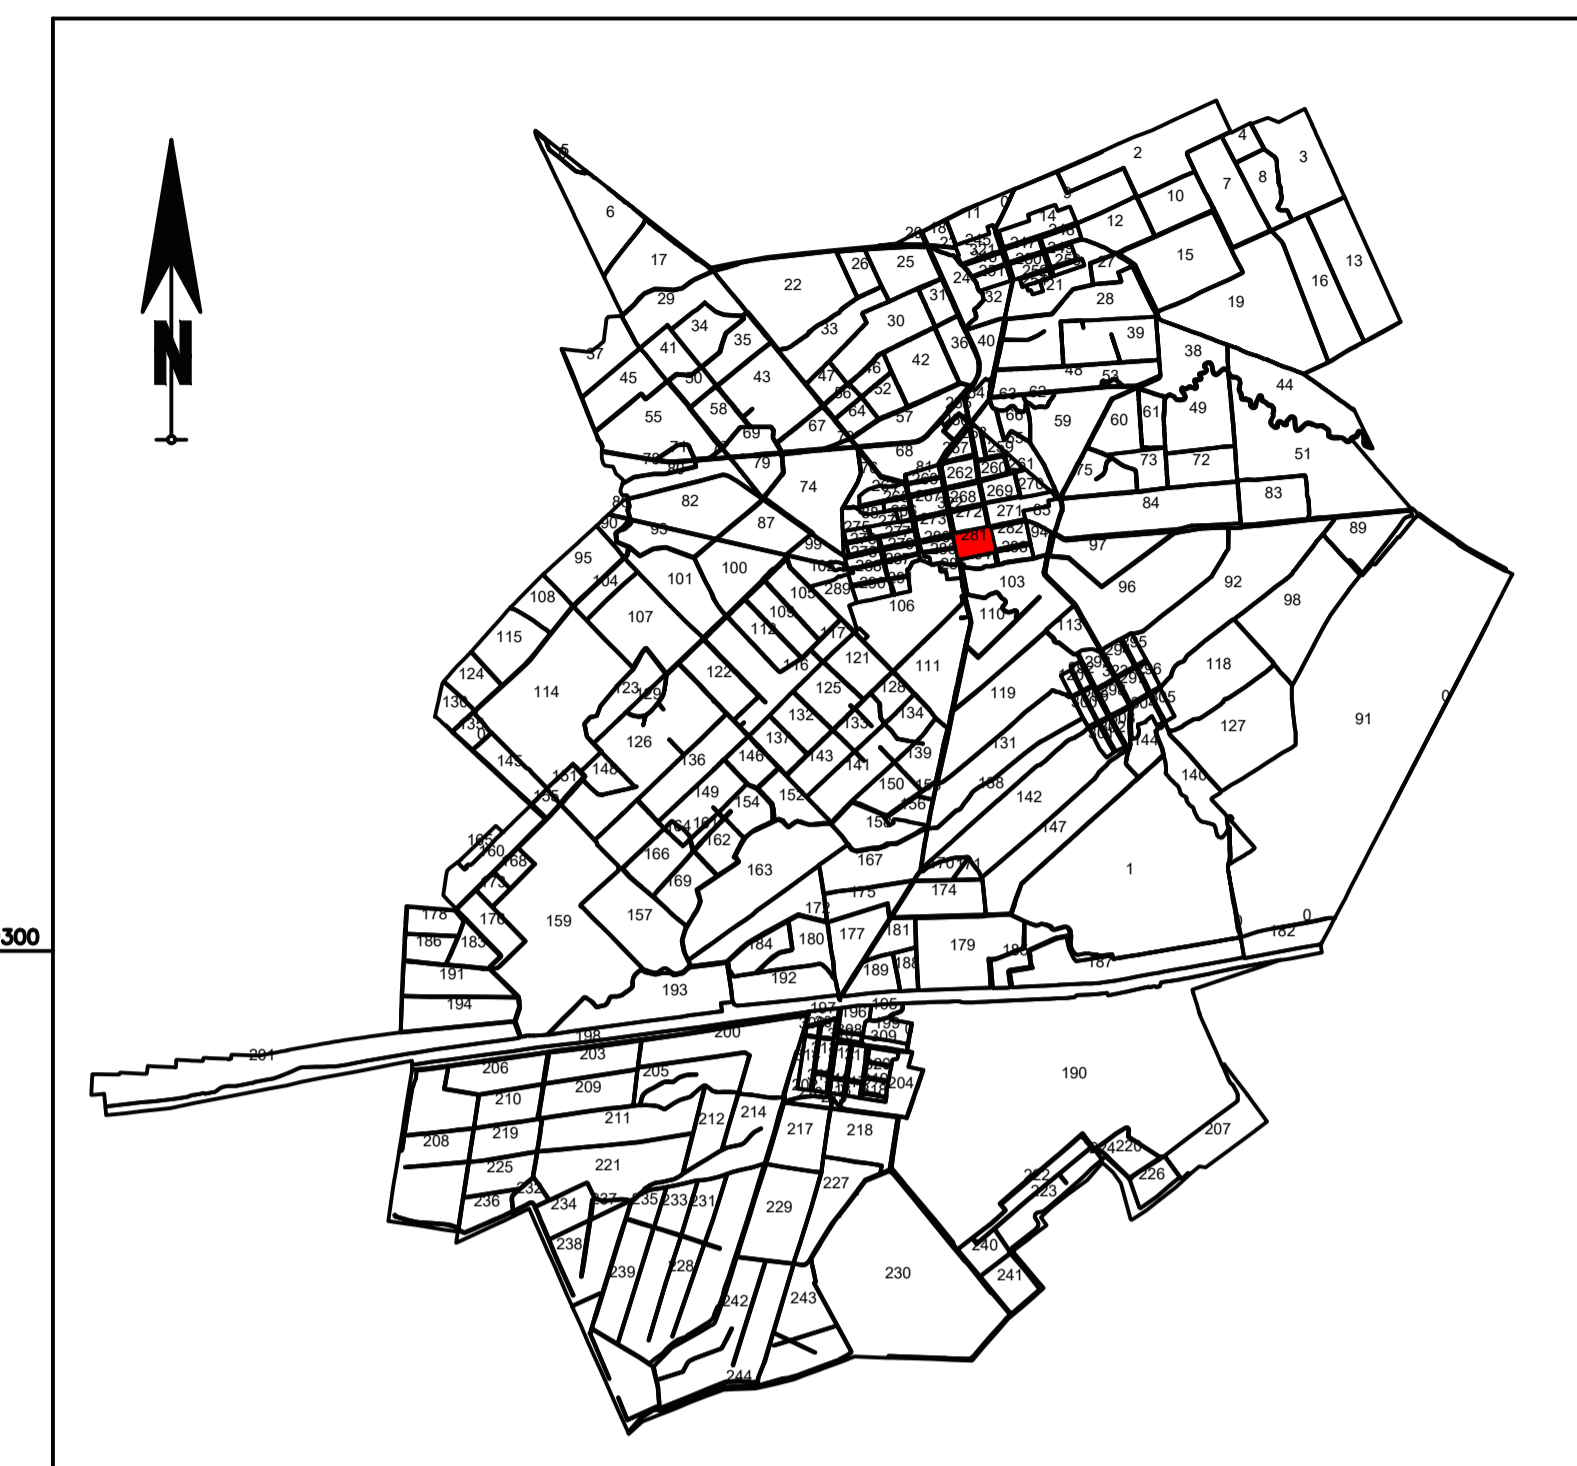

BANLOC

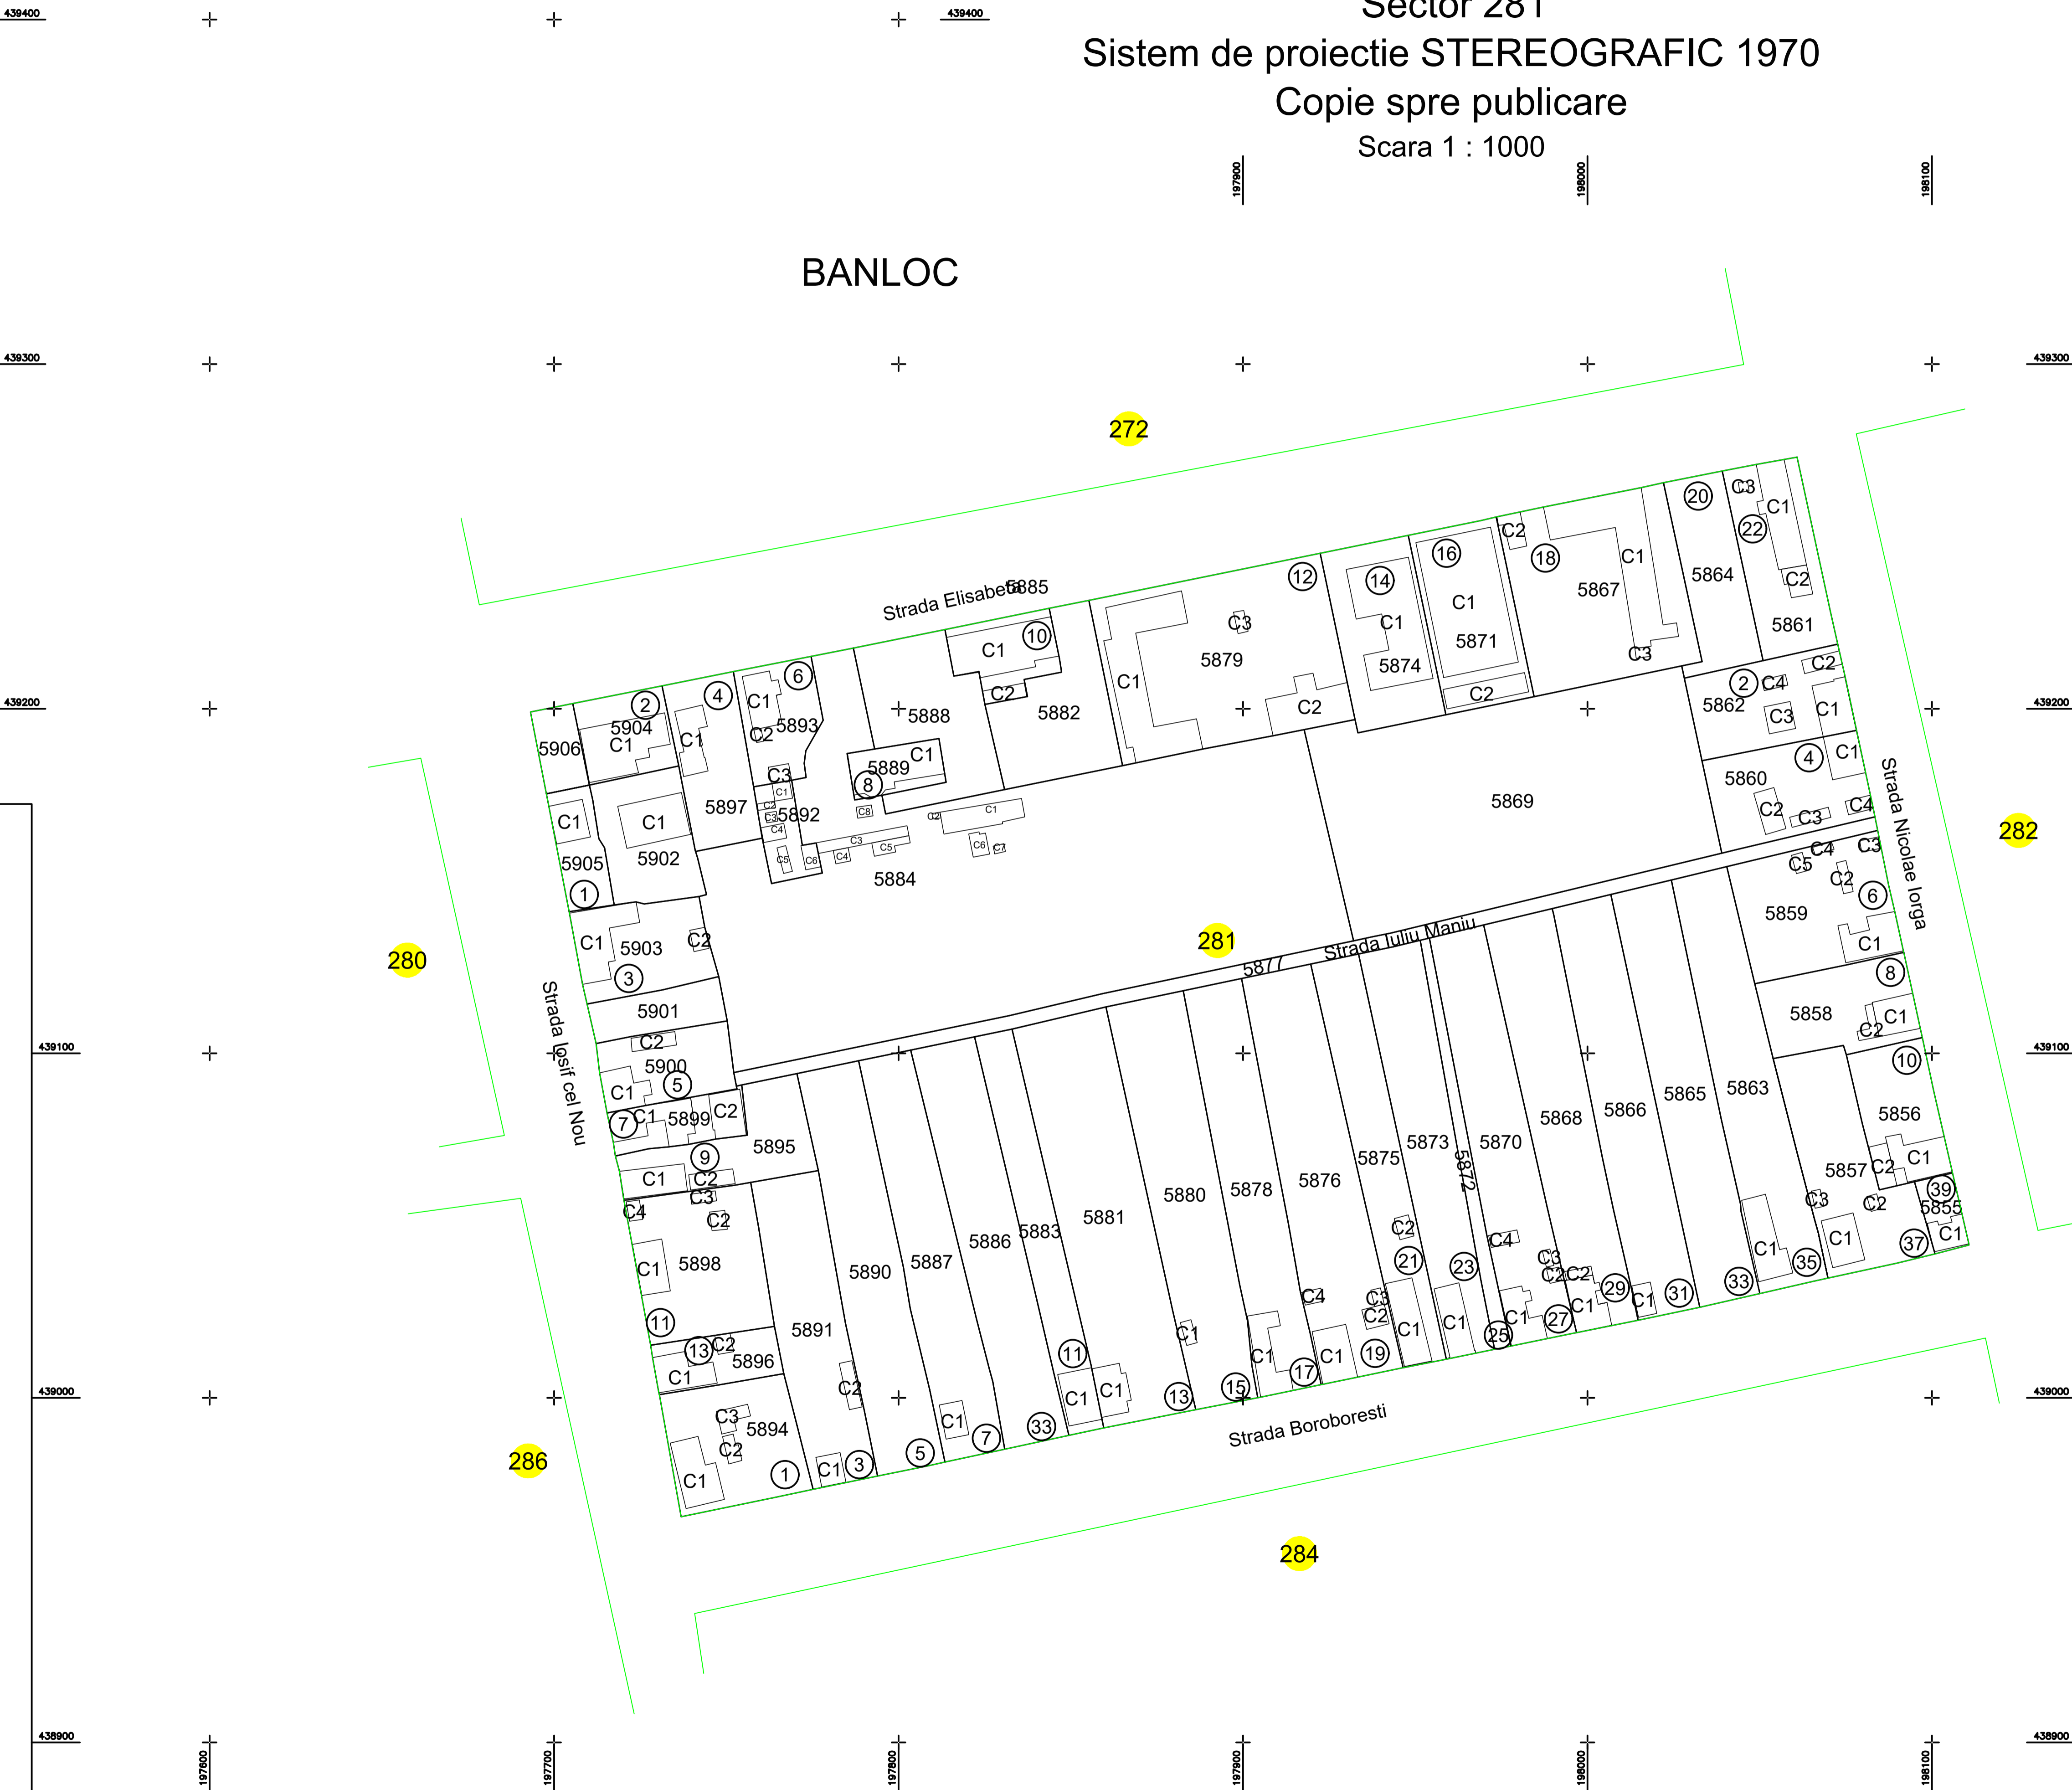

LEGENDA

Limita Imobil	—
Identificator	5866
Limita Sector	—
Nr. Sector	281
Localități	BANLOC
Limita Constructii	—
Constructii	C1
Toponimie	Strada Elisabeta
Nr. poștal	②

EXECUTANT:
SC OTNIEL SRL

DATA: 11.2025



VIZAT,
COMISIA LOCALA DE FOND FUNCJAR
Presedinte Comisie
Data :