

# PLAN CADASTRAL AL INTRAVILANULUI

UAT BANLOC

JUDEȚ TIMIȘ

Sector 285

Sistem de proiectie STEREOGRAFIC 1970


Copie spre publicare

Scara 1 : 1000

Schița de dispunere a sectoarelor cadastrale  
UAT BANLOC, Intravilan Banloc



BANLOC

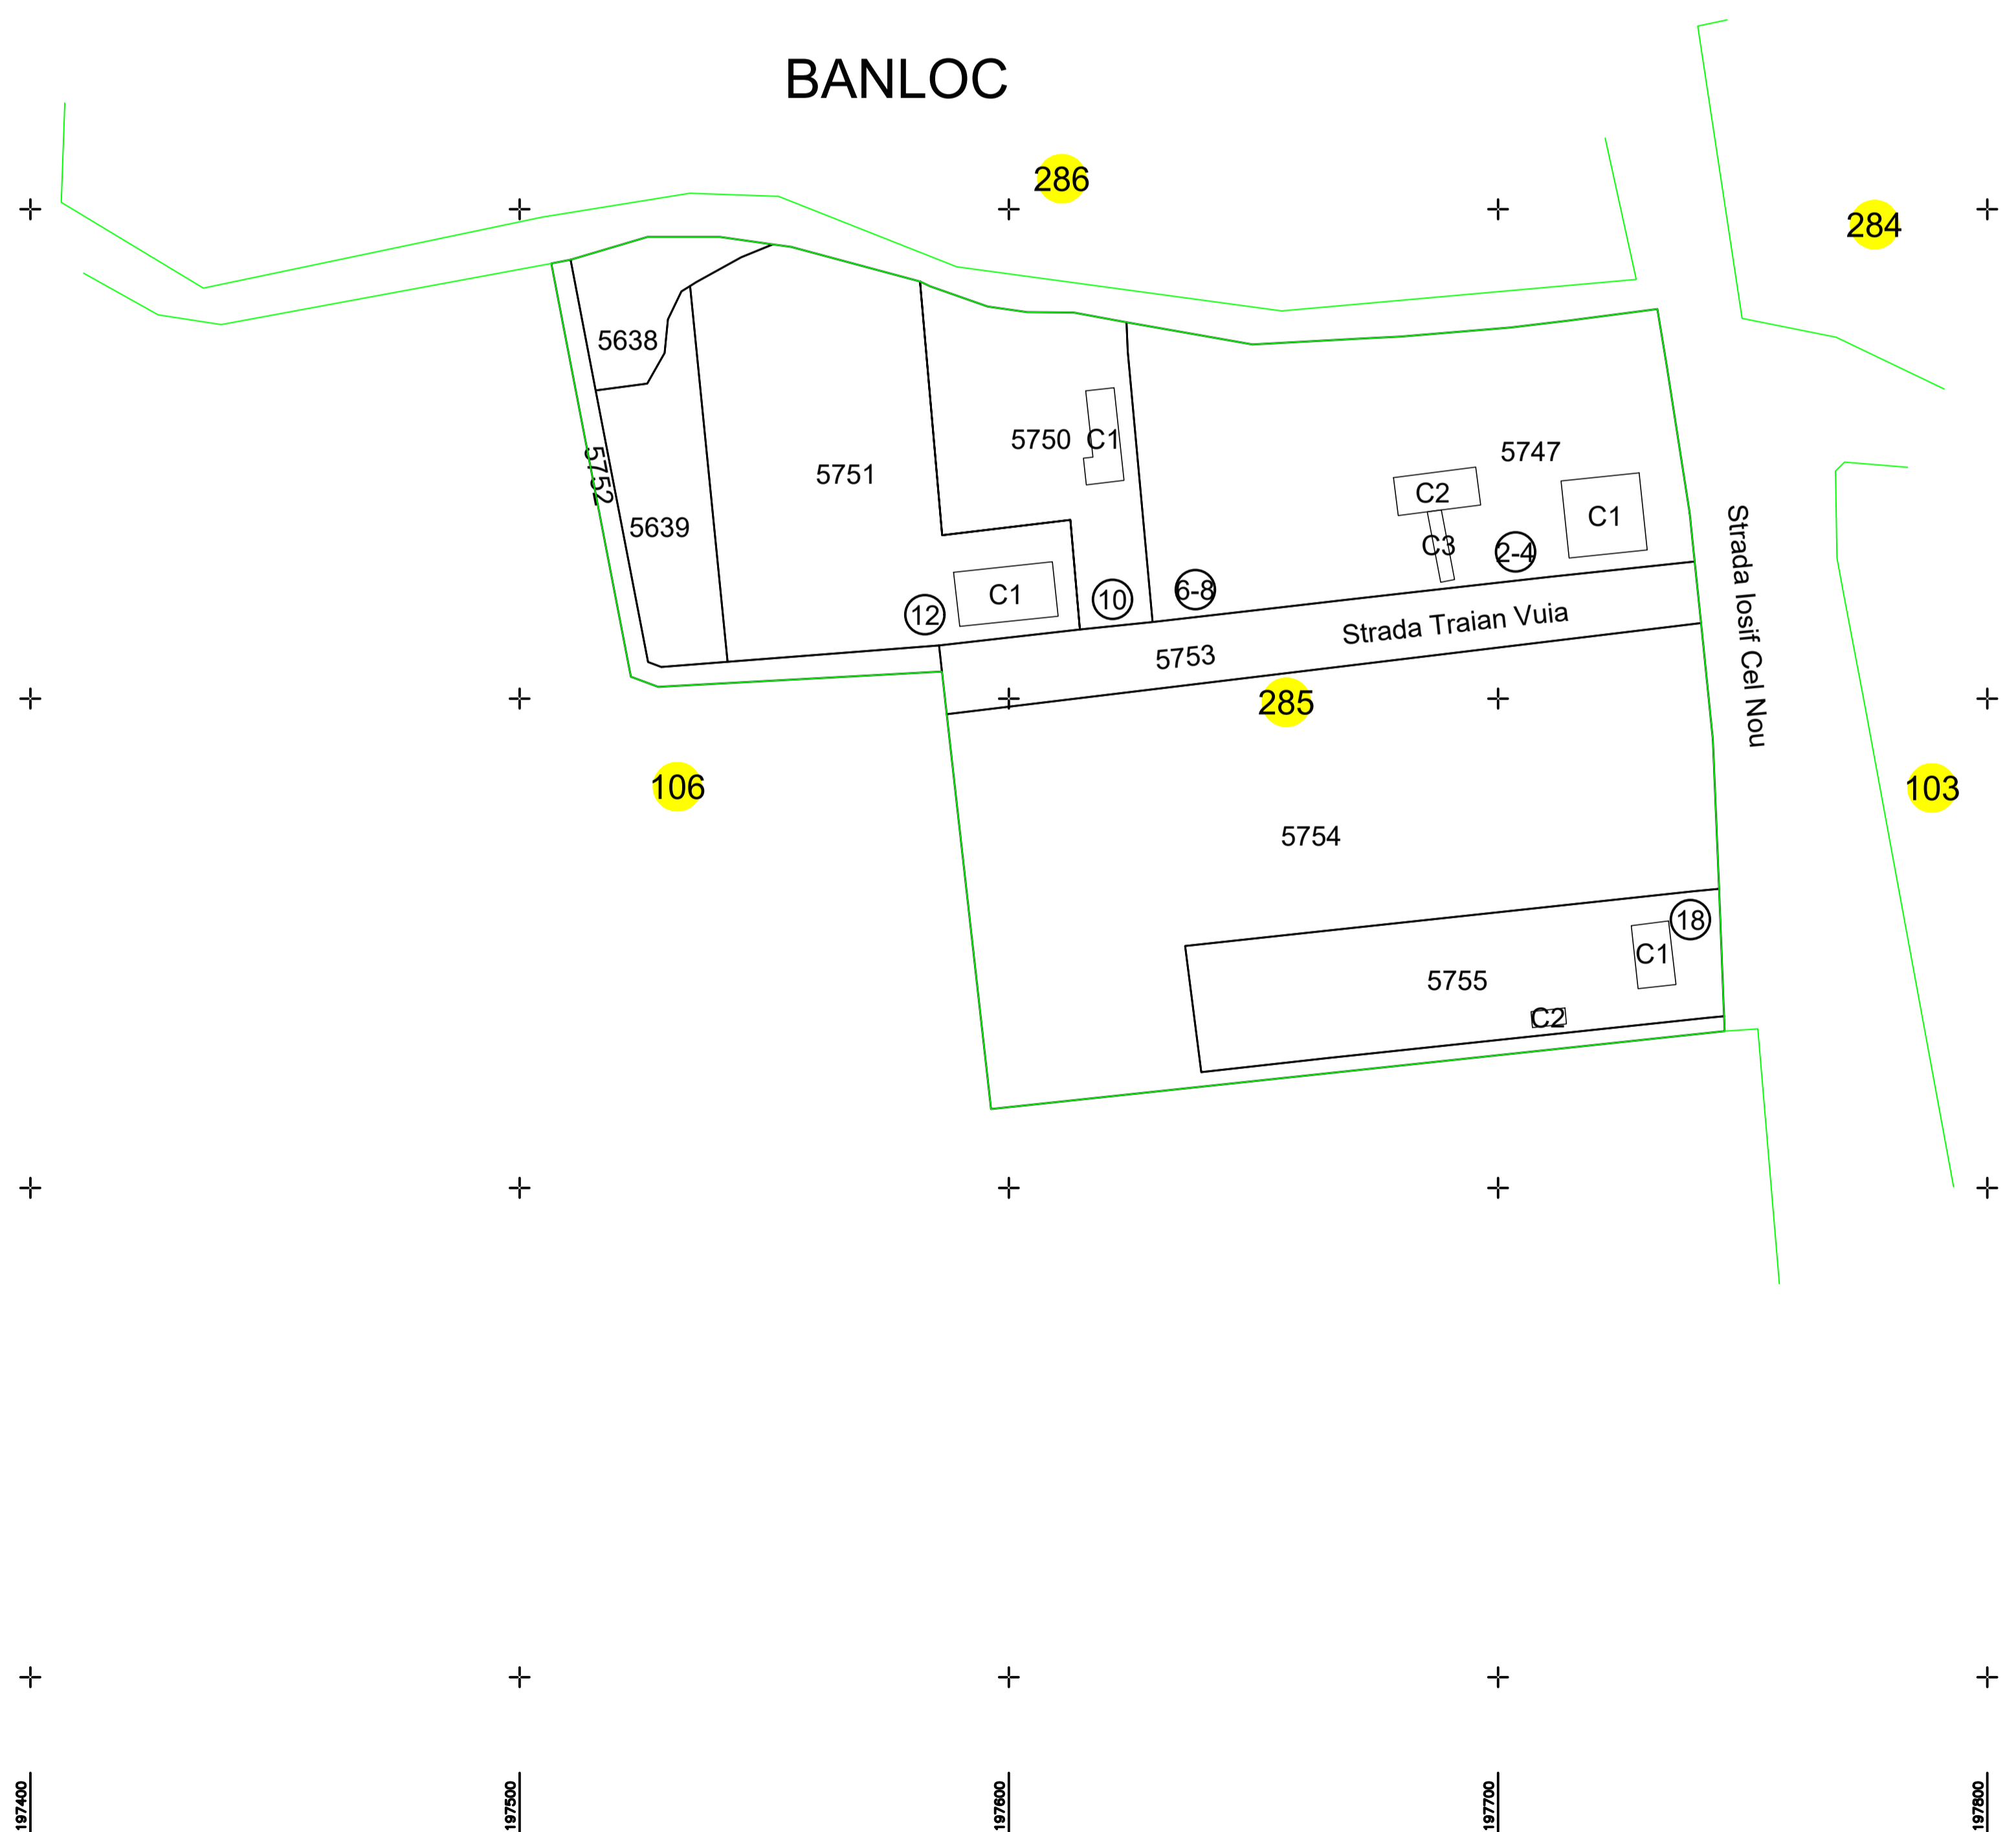

## LEGENDA

Limita Imobil	—
Identificator	5754
Limita Sector	—
Nr. Sector	<b>285</b>
Localități	<b>BANLOC</b>
Limita Construcții	—
Construcții	C1
Toponimie	Strada Iosif cel Nou
Nr. poștal	(2)

EXECUTANT:  
SC OTNIEL SRL

DATA 11.2025



VIZAT,  
COMISIA LOCALA DE FOND FUNCJAR  
Presedinte Comisie  
Data : .....