PLAN CADASTRAL
U.A.T. BEBA VECHE, JUDETUL TIMIS
Sector 144
Scara 1:2000
Plansa numarul 1
Sistem de proiectie STEREO 70
Spre publicare

N

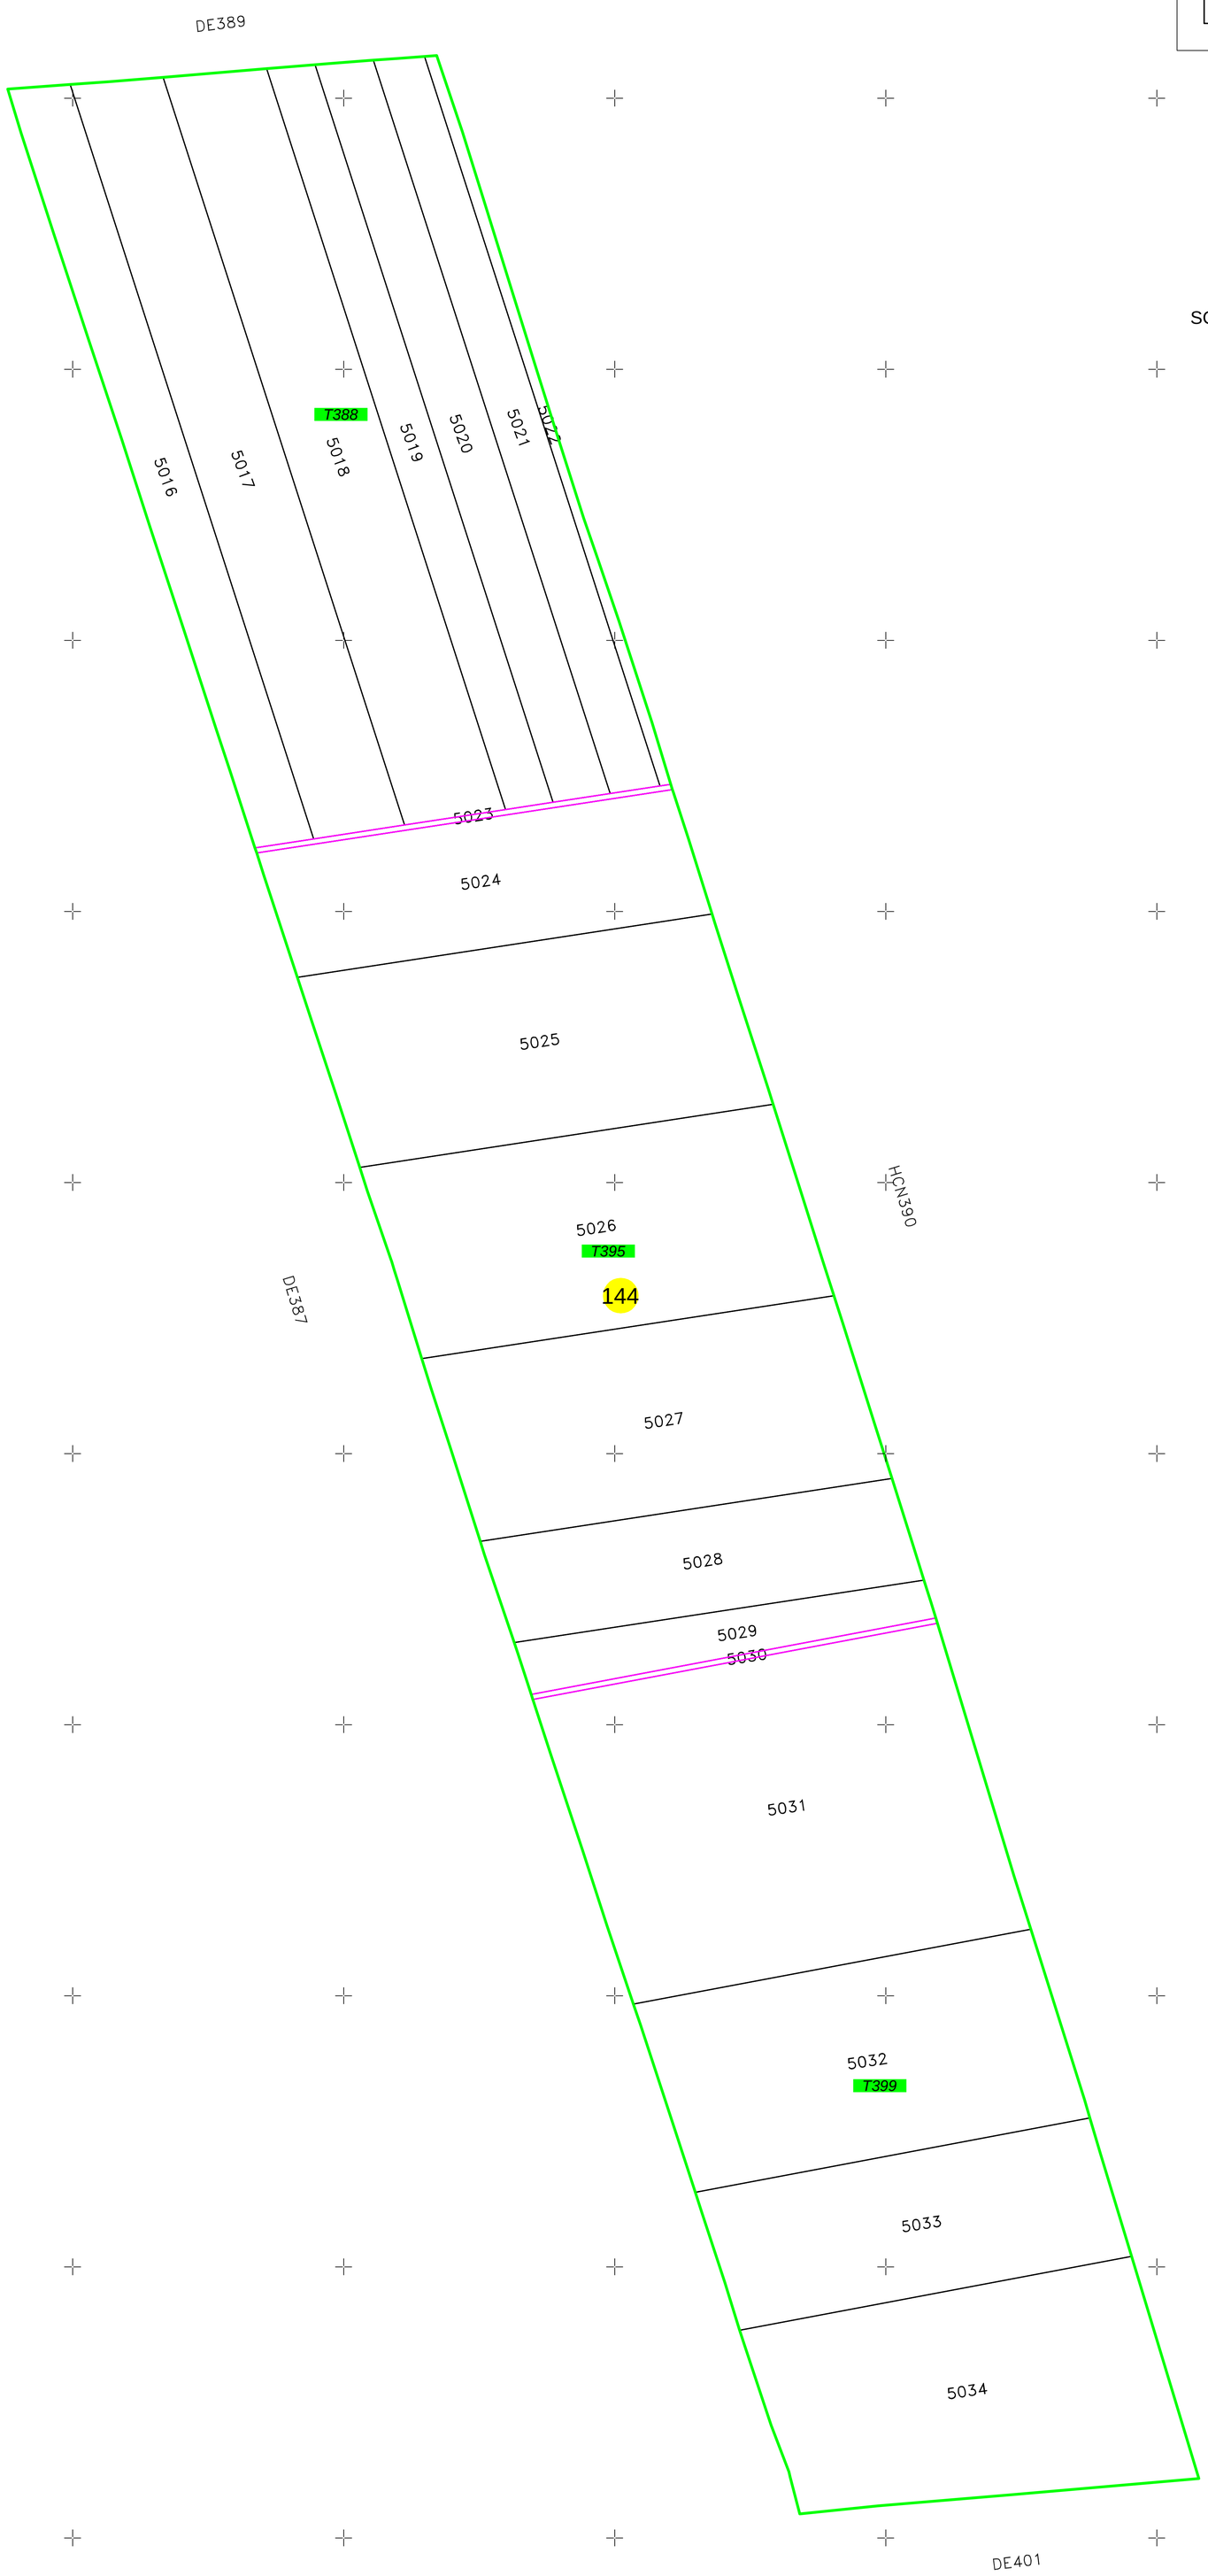

SCHITA CU DISPUNEREA SECTOARELOR CADASTRALE
U.A.T. BEBA VECHE, JUDETUL TIMIS

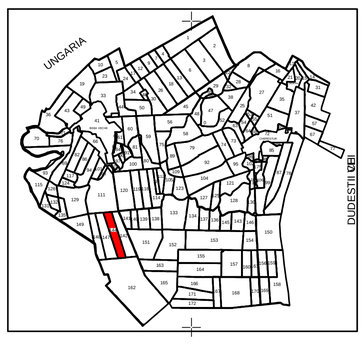

=LEGENDA=

Limita UAT	
Limita intravilan	
Denumire intravilan	Intravilan Beba Veche
Limita sector cadastral	
Numar sector cadastral	144
Limia tarla/cvartal	
Numar tarla	T264
Limita imobil	
ID imobil	1710

MARIUS-CRISTIAN OPREA

Digitally signed by MARIUS-CRISTIAN OPREA
Date: 2025.10.01 10:32:23 +03'00'

CERT TIM CAD S.R.L.

Data: 10.2025