PLAN CADASTRAL

UAT Biled

JUDEȚ TIMIȘ

Sector 27

Sistem de proiectie STEREOGRAFIC 1970

Copie spre publicare

Scara 1 : 1000

LEGENDA

Identificator	3782
Nr sector	27
Limita Sector	
Limita Imobil	
Limita Constructie	
Nr corp constructie	C1
Numar postal	307B

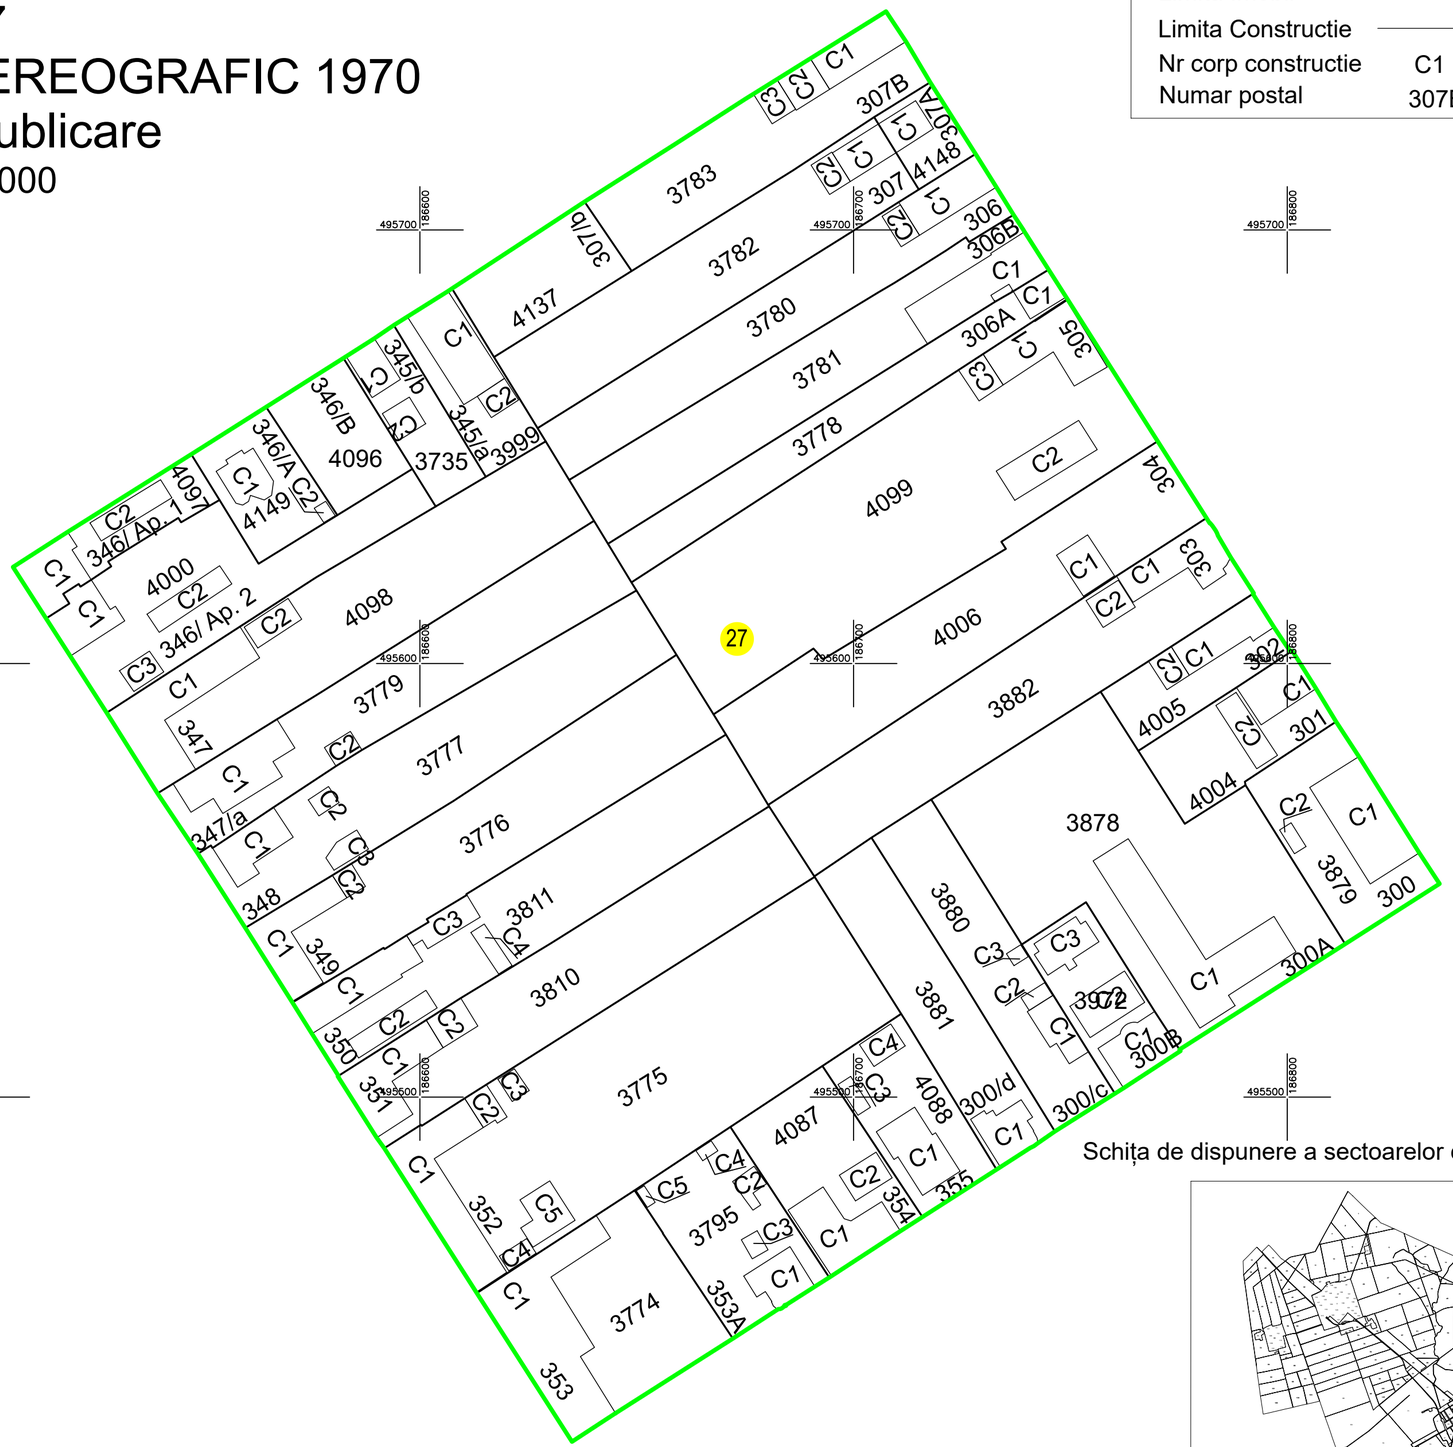

Schița de dispunere a sectoarelor cadastrale UAT Biled

Executant:SC PROCAD SRL
Autorizare: Clasa I, seria RO-B-J, nr.2943
Persoana fizica autorizata: Ing. Popescu Cosmin-Alin
Autorizare: Categoria D, seria RO-B-F, nr.1578
DATA:noiembrie 2025

POPESCU COSMIN-ALIN

Digitally signed by POPESCU COSMIN-ALIN
Date: 2025.11.18 14:06:04 +02'00'