PLAN CADASTRAL

U.A.T. BOLDUR, JUDETUL TIMIS

Sector 0

Scara 1:5000

Sistem de proiectie STEREO 70

Plansa 2

Copie spre publicare

N

SCHITA CU DISPUNEREA SECTOARELOR CADASTRALE

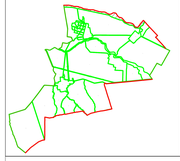

SCHITA CU DISPUNEREA PLANSELOR

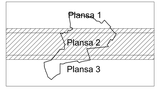

LEGENDA

Numar Sector	0
ID imobil	10145
Limita sector	
Limita imobil	
Limita UAT	
Limita intravilan	
Limita tarla	

S.C. CONCPRET CAD S.R.L.
RO-BI-J Nr. 2103/15.04.2020
RO-BI-P Nr. 3020/15.04.2020

Data: 11.2020

SORIN-ALIN CONSTANTIN

Digitally signed by SORIN-ALIN CONSTANTIN
DN: C=RO, O=SC CONCPRET CAD SRL, cn=CONSTANTIN, givenname=SORIN-ALIN, sn=CONSTANTIN, serialNumber=RNP/RO/RO-BI-P/3020/2020/1/1, email=office@concpretcad.ro, ou=BIROU, ou=CONCPRET CAD SRL, ou=Cod Fiscal RO-CONCPRETCAD SRL, ou=Reg. J 2020
2020.11.16 09:00:00 +02'00'

Data .....

Stampila

VIZAT,

Presedinte Comisie (Nume, prenume si semnatura)
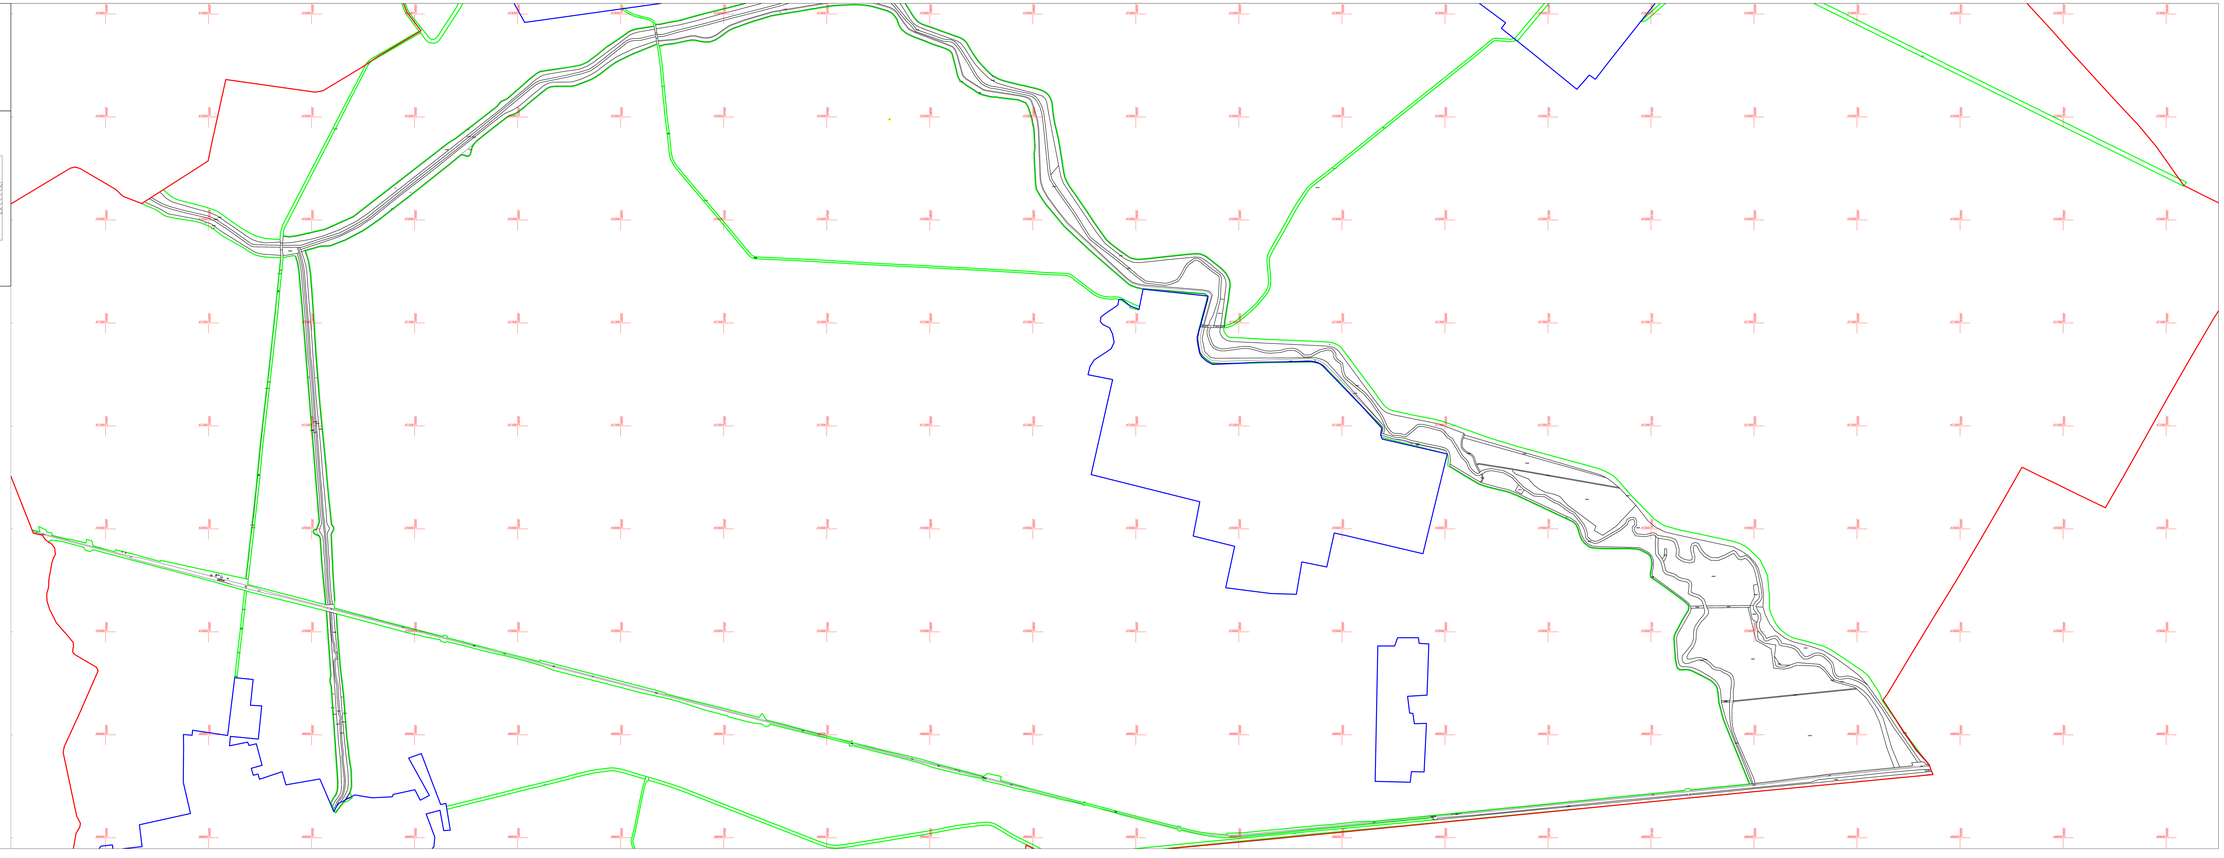
.....