PLAN CADASTRAL

UAT Fibis, Judetul. Timis

Sectorul 0

Sistem de proiectie Stereografica 1970

Spre Publicare

Plansa 12

Scara 1:2000

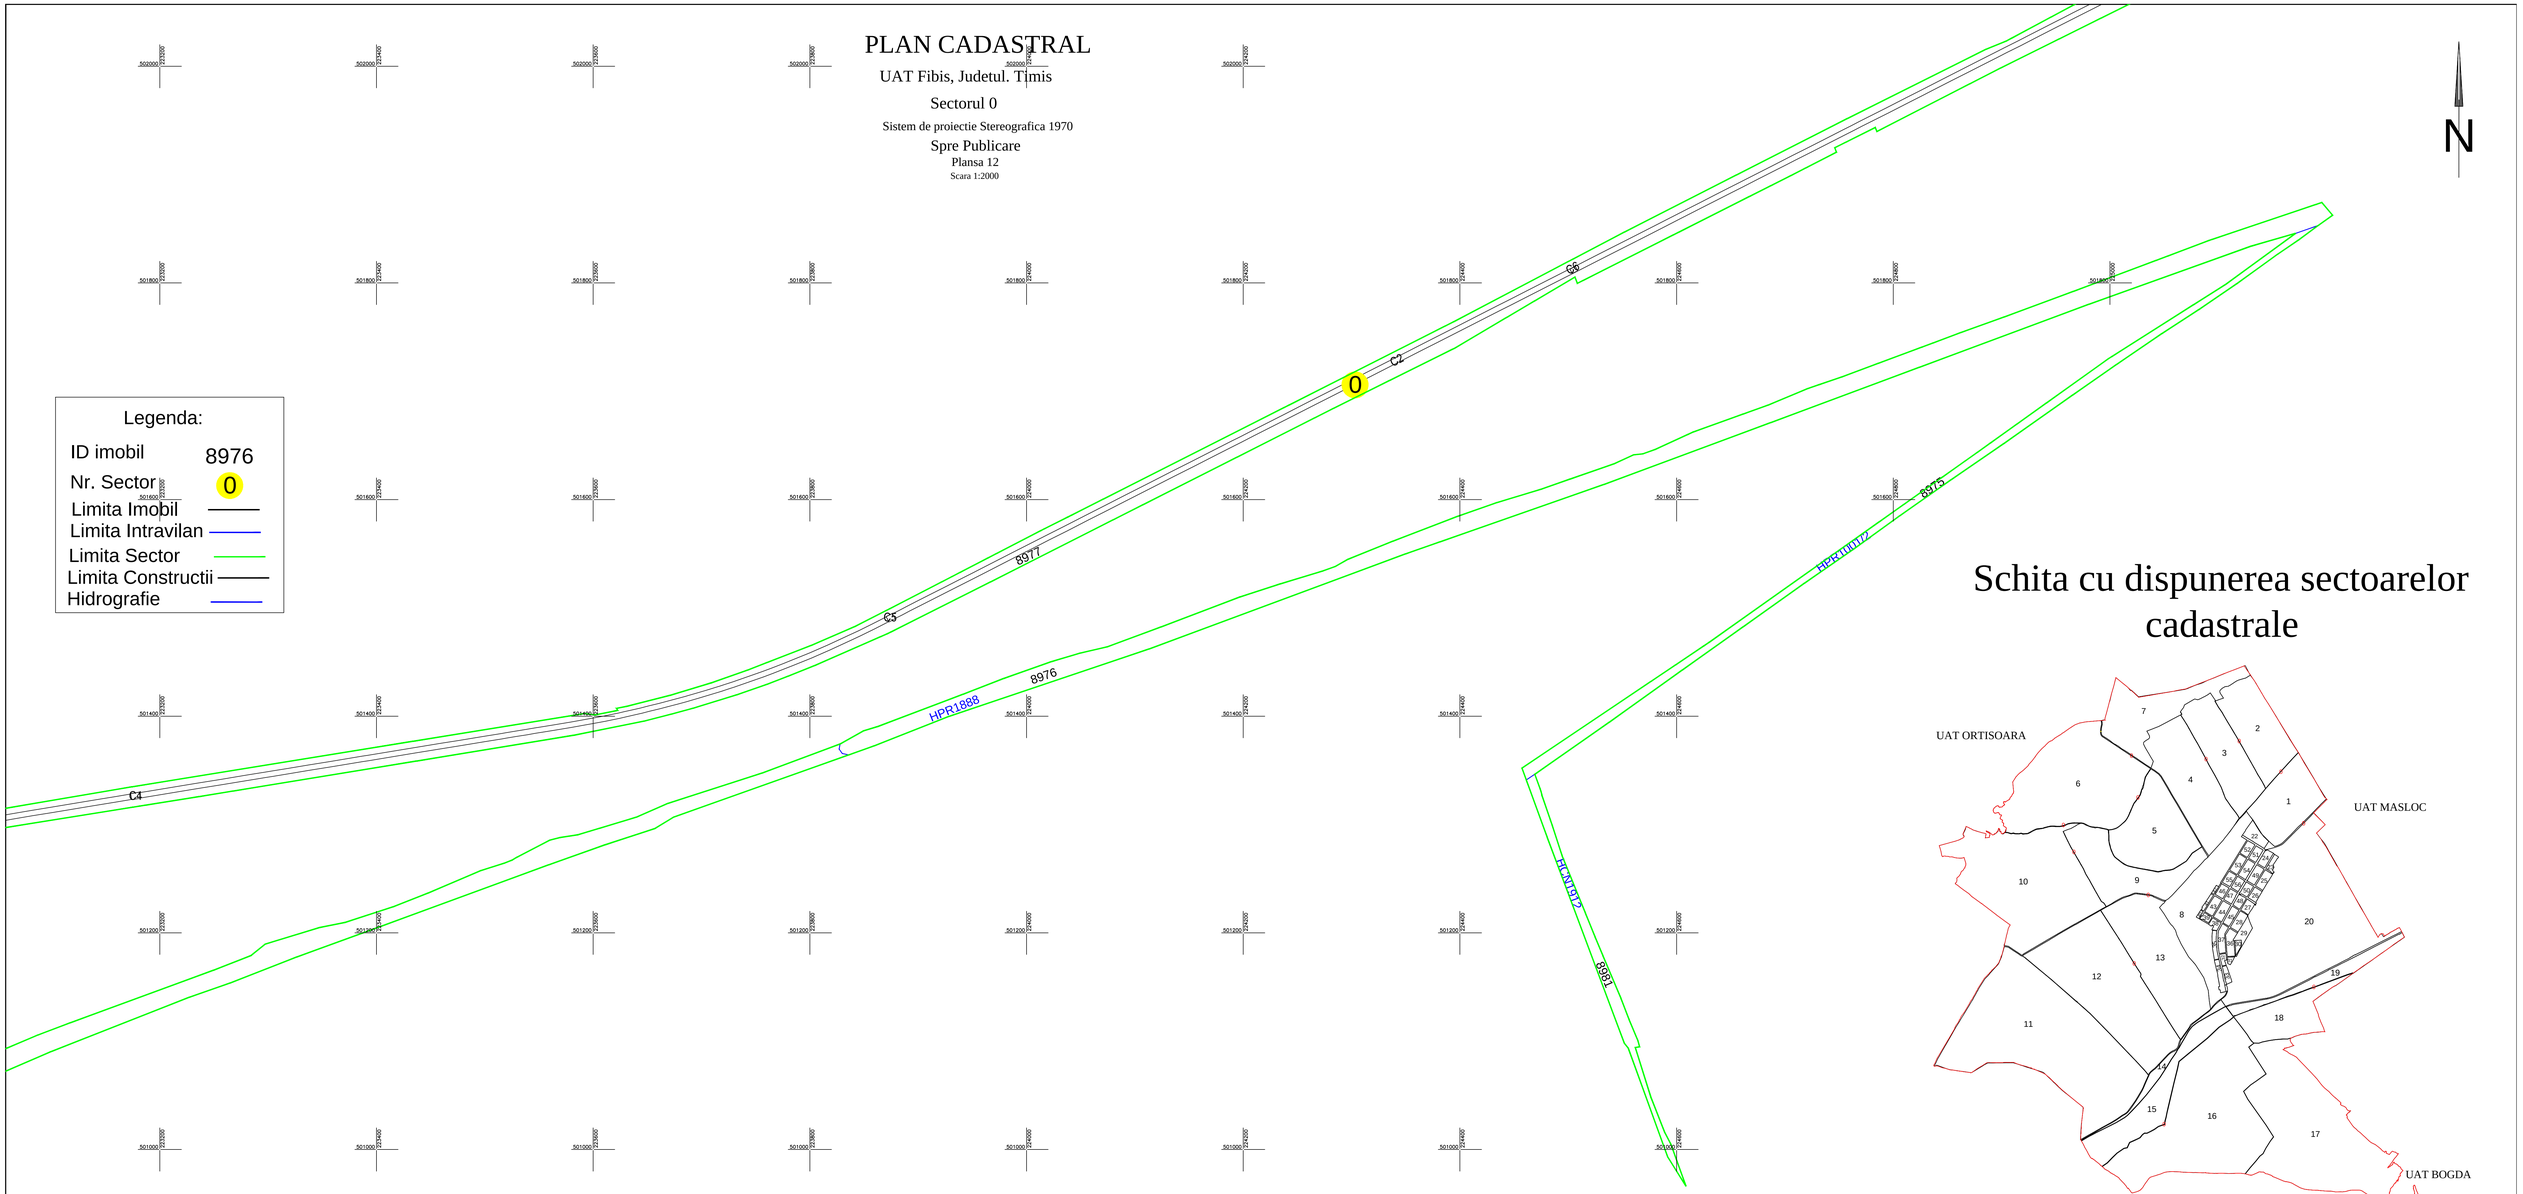

Schita cu dispunerea sectoarelor cadastrale

SCHEMA CU DISPUNEREA
foilor planului cadastral

Plansa nr.1	Plansa nr.2		
Plansa nr.3	Plansa nr.4	Plansa nr.5	
Plansa nr.6	Plansa nr.7	Plansa nr.8	Plansa nr.9
Plansa nr.10	Plansa nr.11	Plansa nr.12	
Plansa nr.13	Plansa nr.14		

Executant,
SC TOPO DRAGOMIR TIM SRL
Dragomir Lucian Octavian

Lucian-Octavian Dragomir

Digitally signed by Lucian-Octavian Dragomir
Date: 2025.12.22 14:35:23 +02'00'

Data : 02.12.2025