# PLAN CADASTRAL

## UAT: Jimbolia, judetul: TIMIS, Sect. cad. 12, plansa 1

Scara 1:2000

Sistem de proiectie: stereografic 1970

Spre Publicare

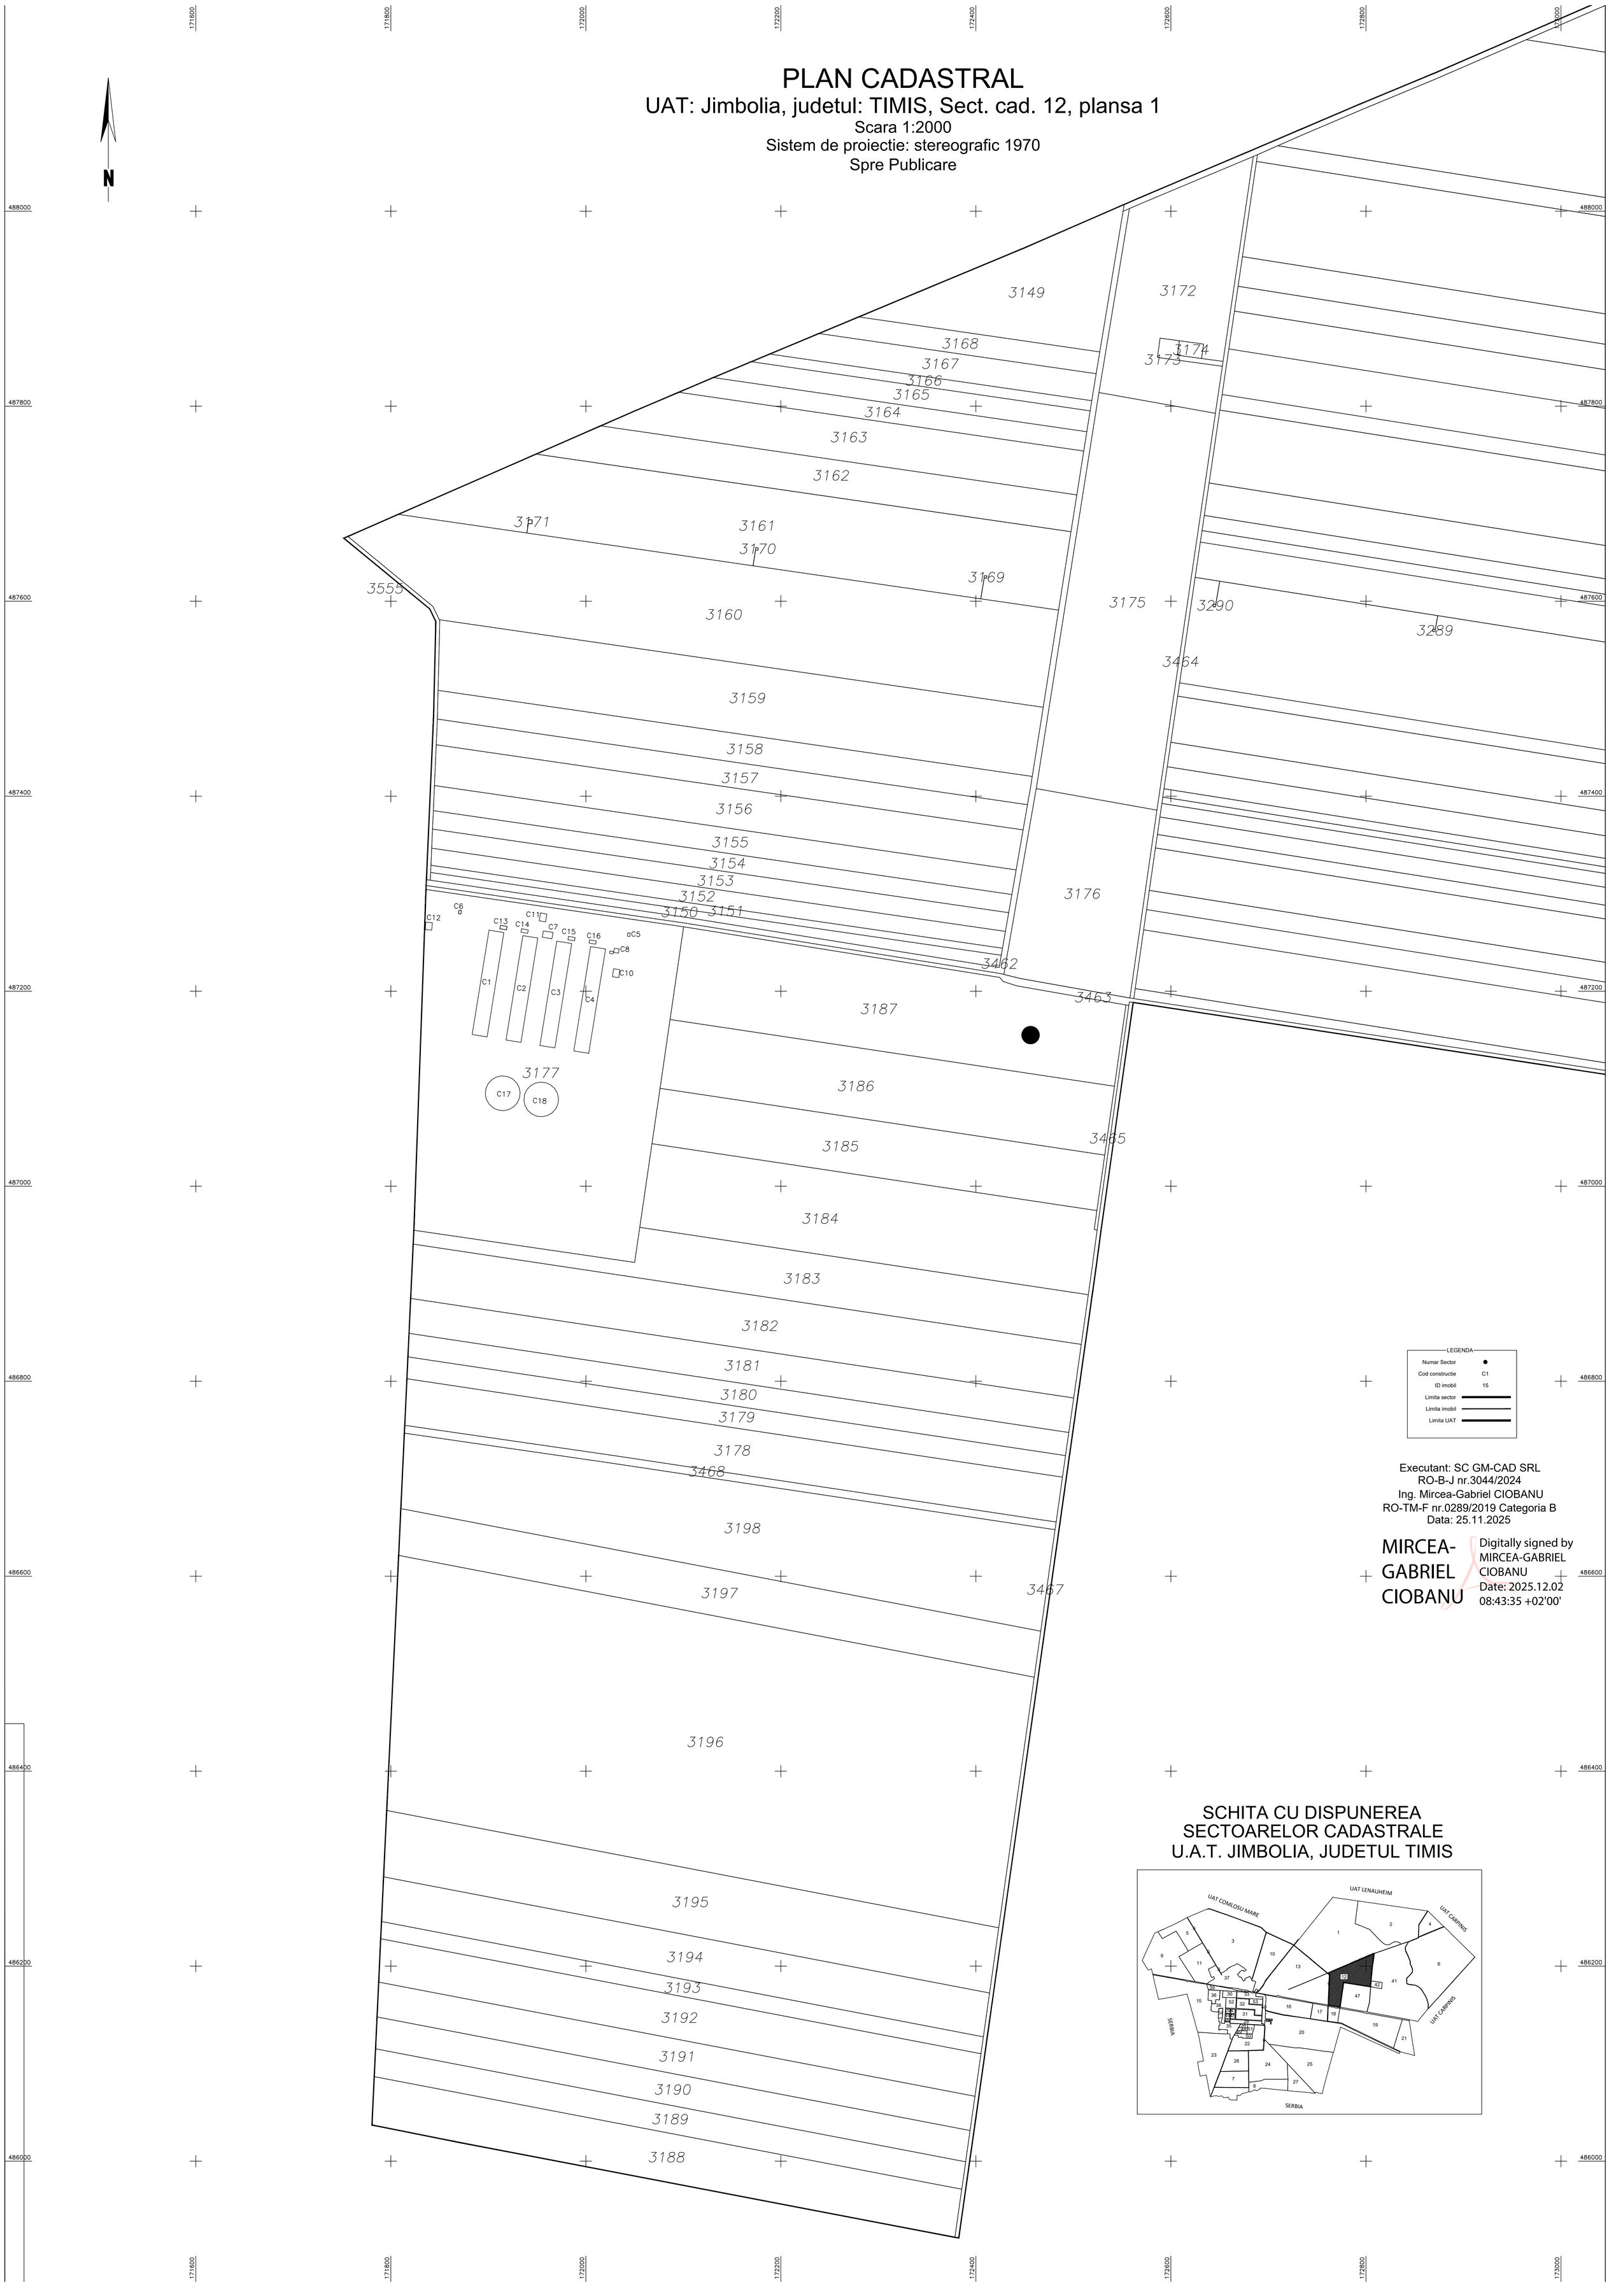


LEGENDA

| | |
|---|---|
| Numar Sector | ● |
| Cod constructie | C1 |
| ID imobil | 15 |
| Limita sector | |
| Limita imobil | |
| Limita UAT | |

Executant: SC GM-CAD SRL
RO-B-J nr.3044/2024
Ing. Mircea-Gabriel CIOBANU
RO-TM-F nr.0289/2019 Categoria B
Data: 25.11.2025

MIRCEA-GABRIEL CIOBANU

Digitally signed by MIRCEA-GABRIEL CIOBANU
Date: 2025.12.02 08:43:35 +02'00'

## SCHITA CU DISPUNEREA SECTOARELOR CADASTRALE U.A.T. JIMBOLIA, JUDETUL TIMIS