PLAN CADASTRAL

UAT: Jimbolia, judetul: TIMIS, Sect. cad. 4, plansa 2

Scara 1:2000

Sistem de proiectie: stereografic 1970

Spre Publicare

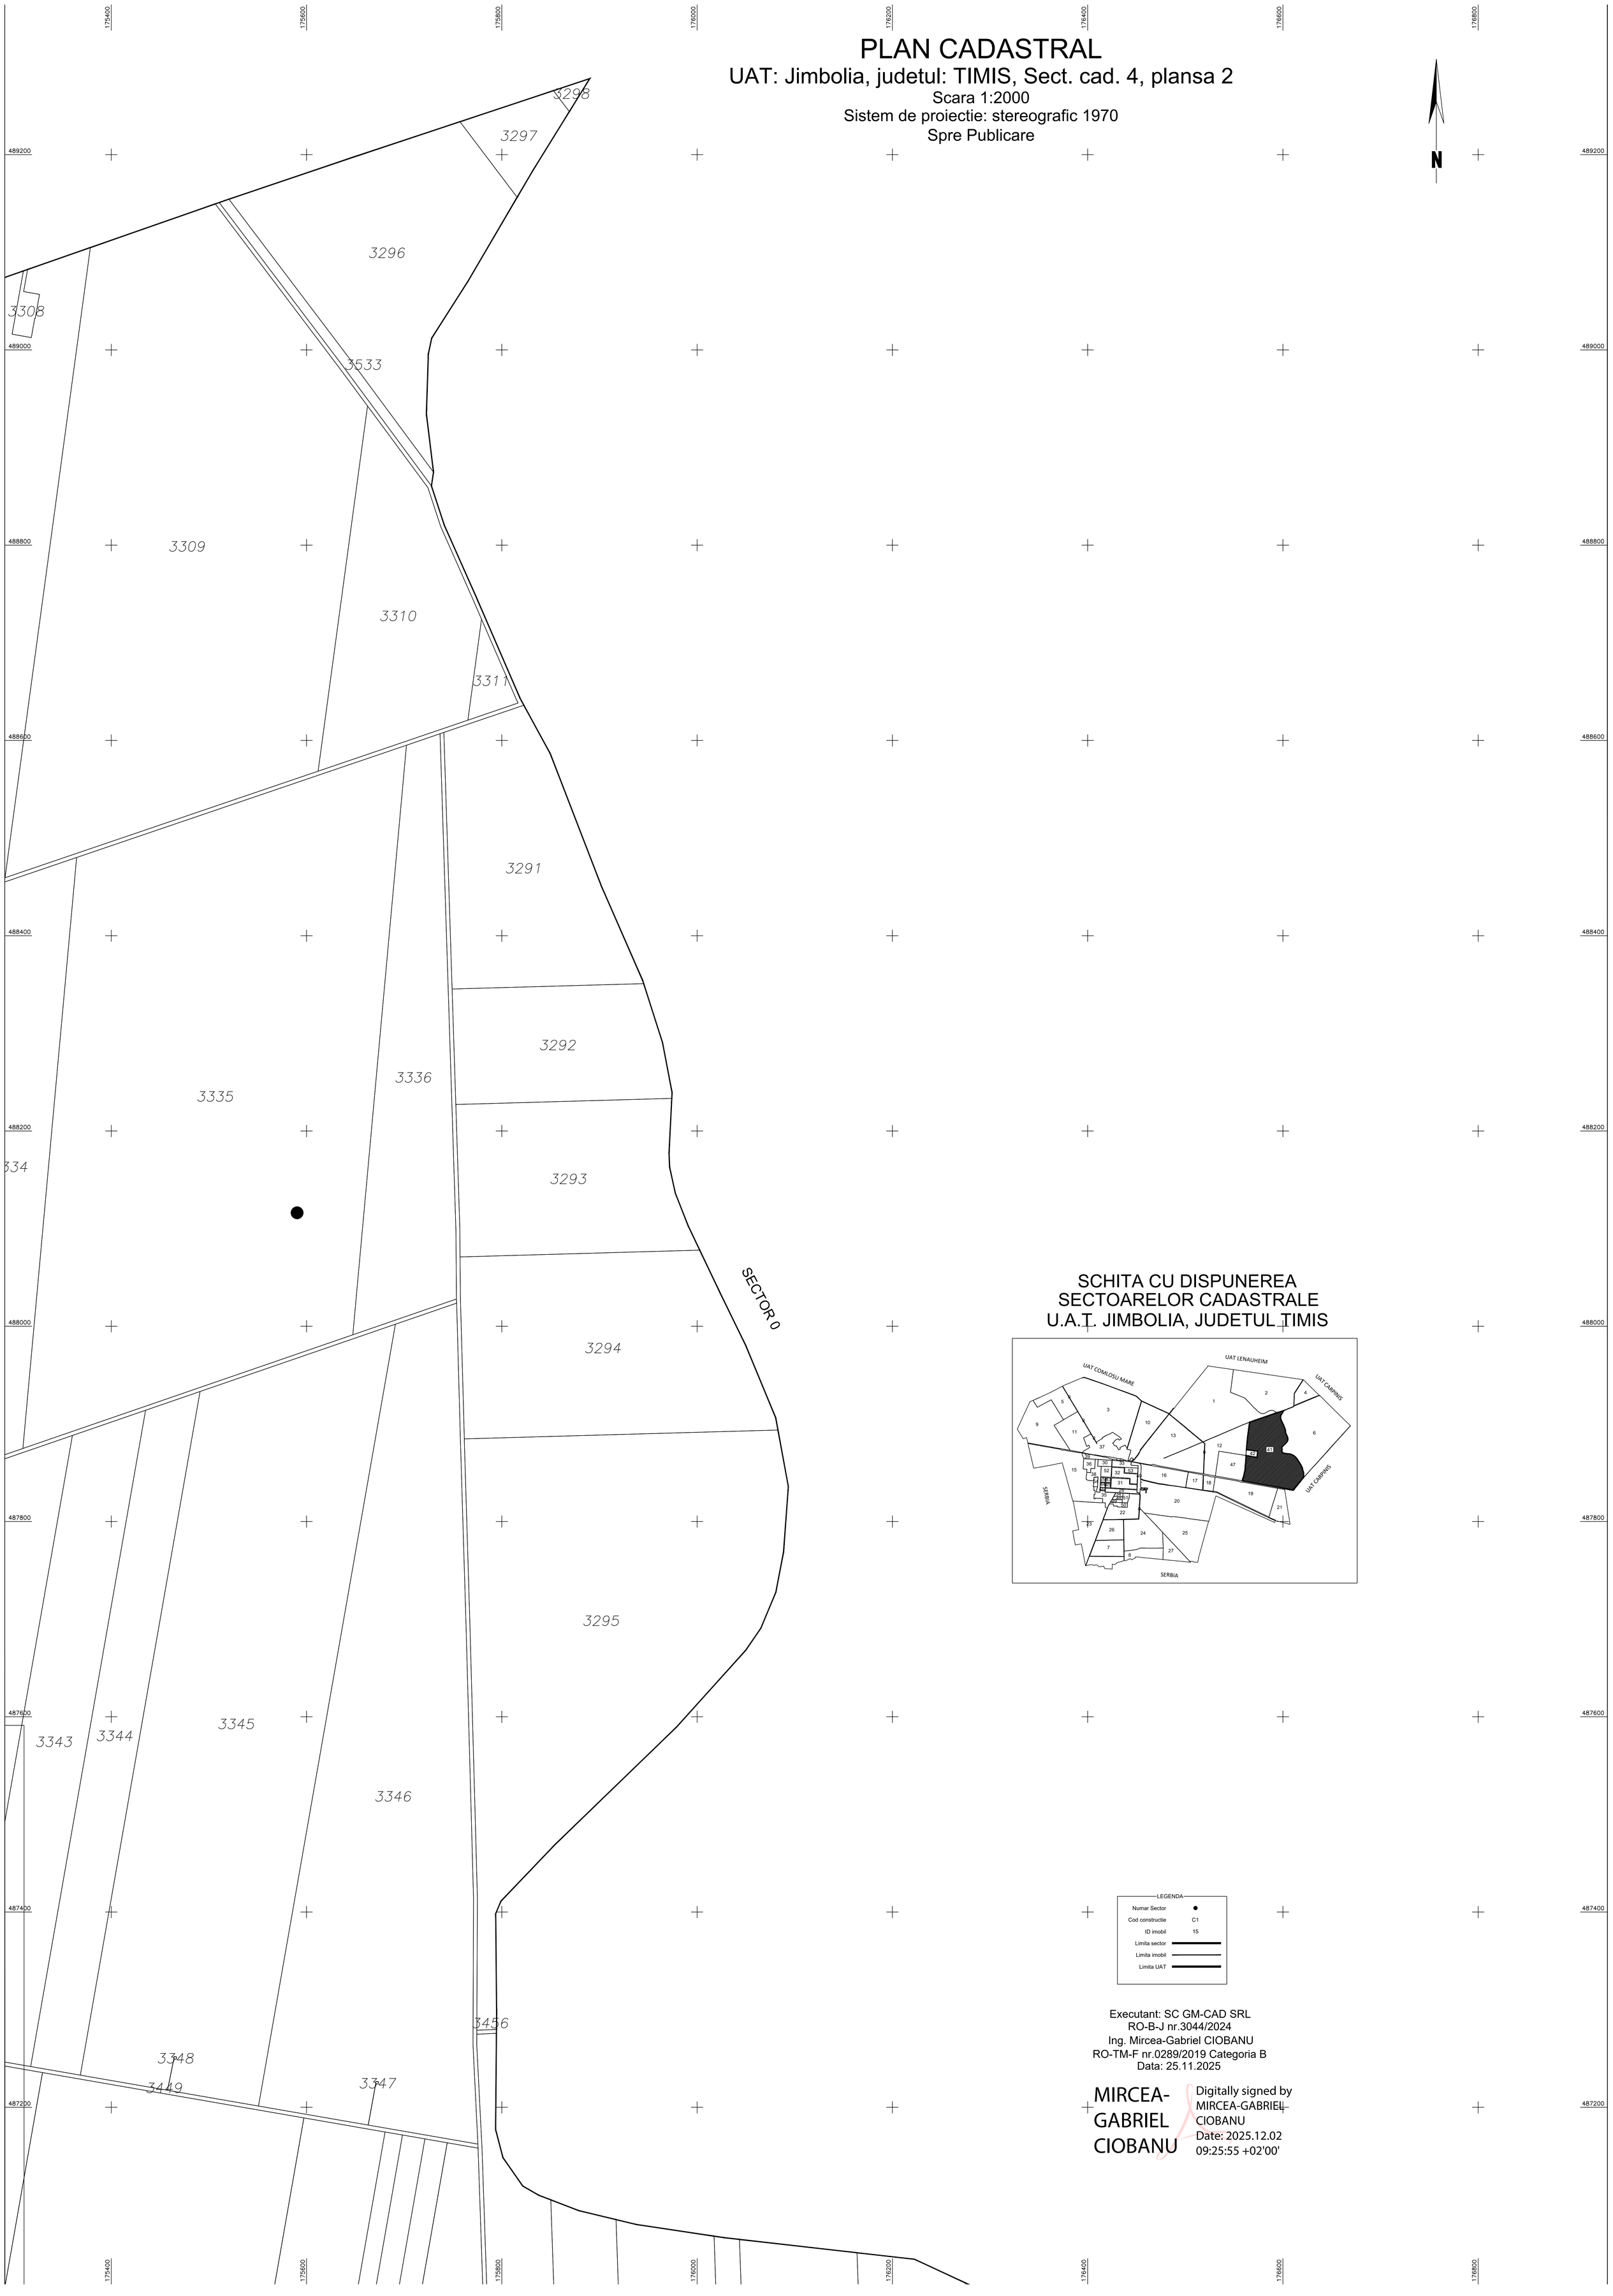

SCHITA CU DISPUNEREA
SECTOARELOR CADASTRALE
U.A.T. JIMBOLIA, JUDETUL TIMIS

LEGENDA

Numar Sector	●
Cod constructie	C1
ID imobil	15
Limita sector	
Limita imobil	
Limita UAT	

Executant: SC GM-CAD SRL
RO-B-J nr.3044/2024
Ing. Mircea-Gabriel CIOBANU
RO-TM-F nr.0289/2019 Categoria B
Data: 25.11.2025

MIRCEA-GABRIEL CIOBANU

Digitally signed by MIRCEA-GABRIEL CIOBANU
Date: 2025.12.02 09:25:55 +02'00'