PLAN CADASTRAL

UAT: Jimbolia, judetul: TIMIS, Sect. cad. 43, plansa 1

Scara 1:500

Sistem de proiectie: stereografic 1970

Spre Publicare

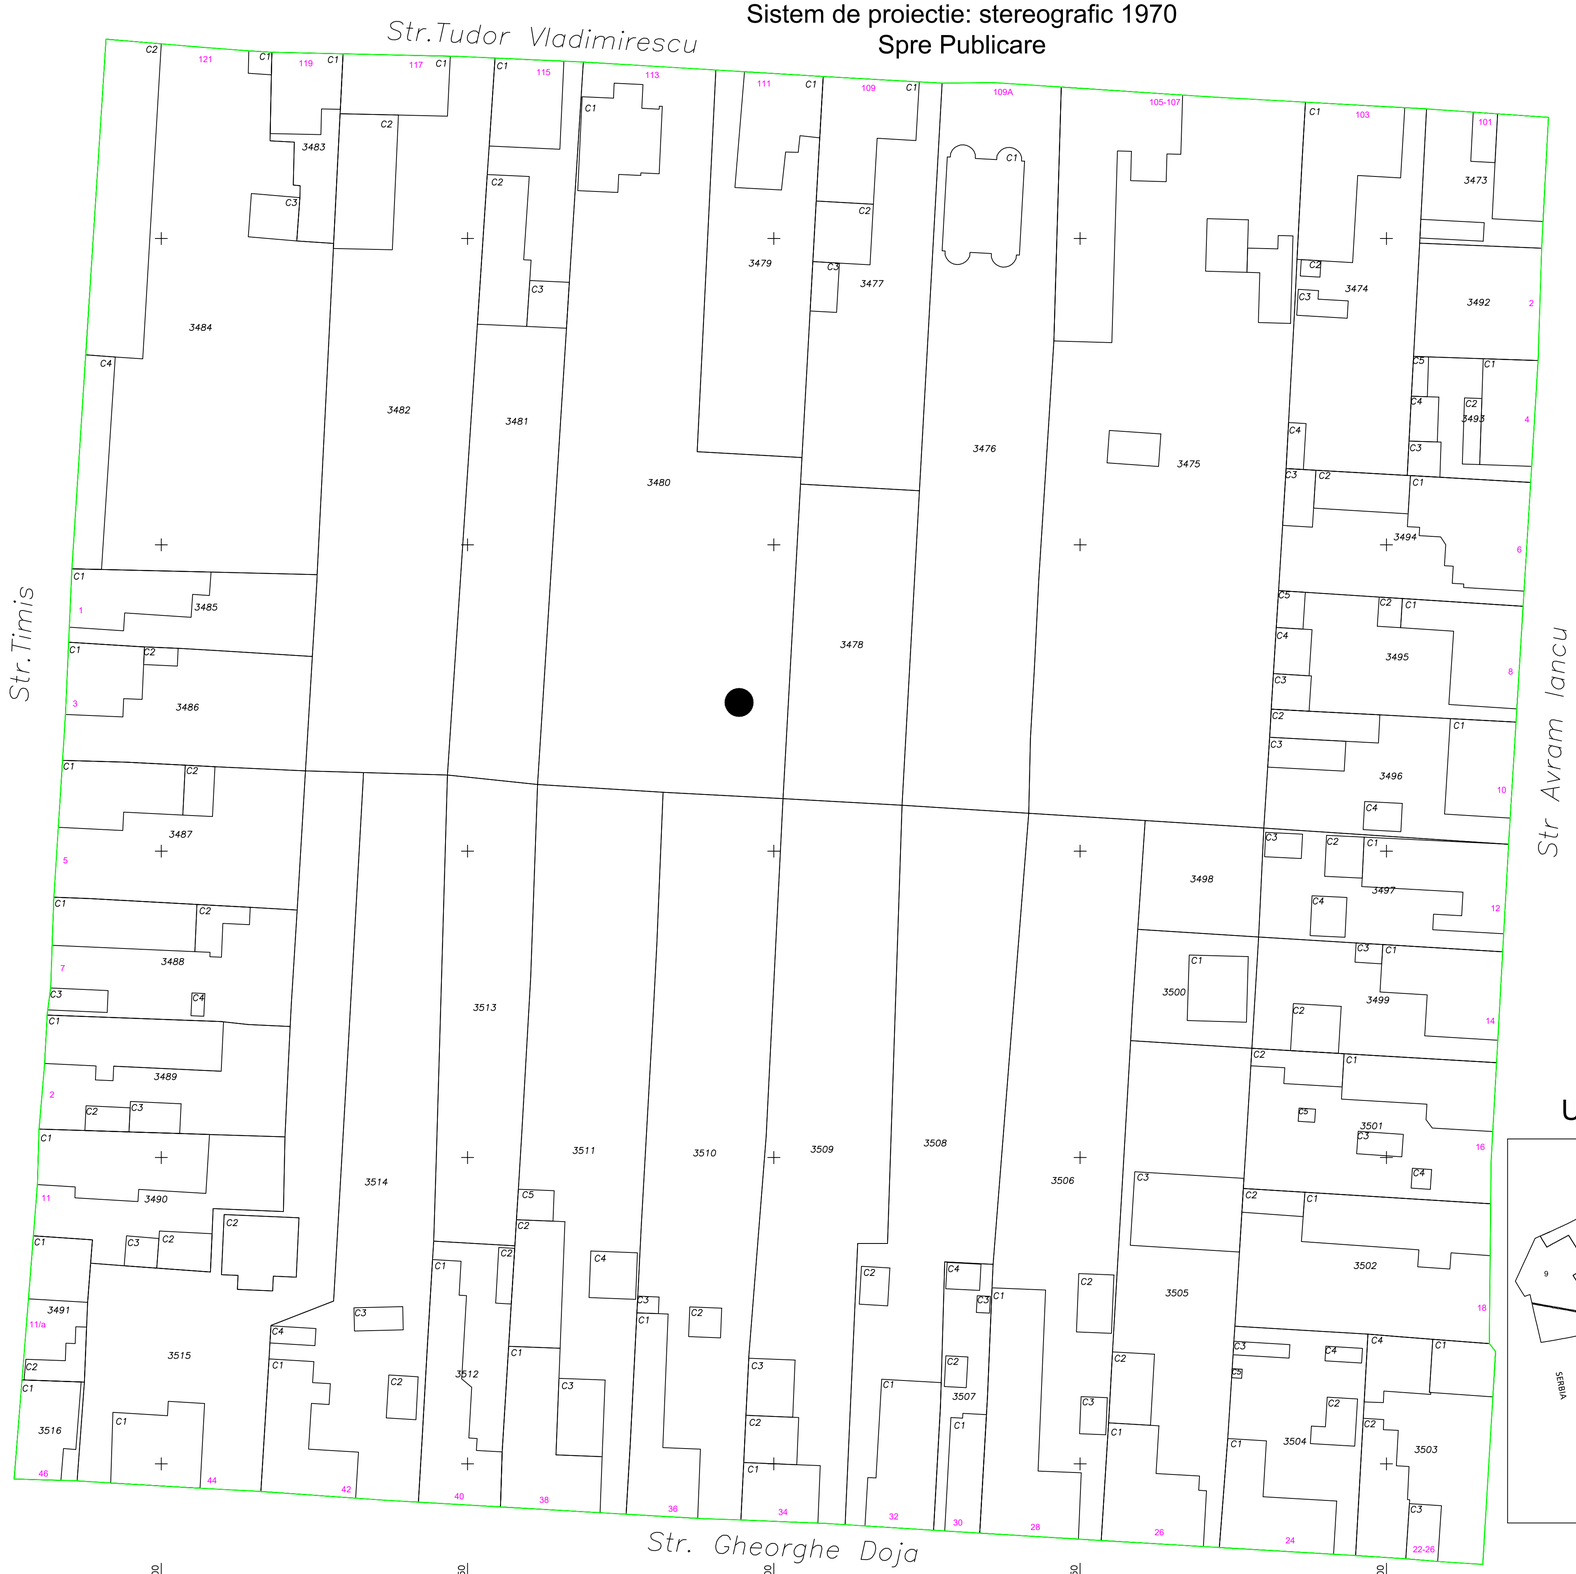

LEGENDA

Numar Sector	●
Cod constructie	C1
ID imobil	15
Limita sector	
Numar postal	37B
Limita constructie	

Executant: SC GM-CAD SRL
RO-B-J nr.3044/2024
Ing. Mircea-Gabriel CIOBANU
RO-TM-F nr.0289/2019 Categoria B
Data: 25.11.2025

MIRCEA-GABRIEL CIOBANU

Digitally signed by MIRCEA-GABRIEL CIOBANU
Date: 2025.12.02 09:27:35 +02'00'
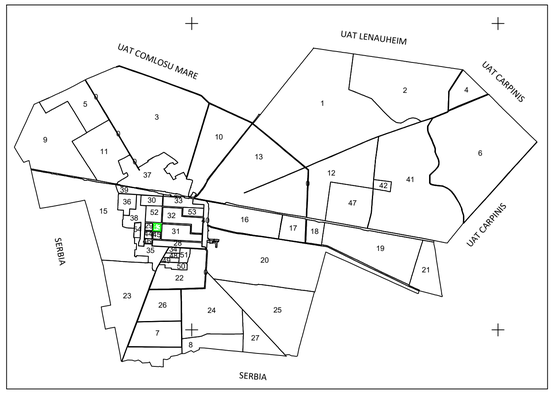
SCHITA CU DISPUNEREA SECTOARELOR CADASTRALE U.A.T. JIMBOLIA, JUDETUL TIMIS