


PLAN CADASTRAL

UAT Otelec, Județ Timiș, Sector 52


Sistem de proiecție STEREOGRAFIC 1970

Scara 1 : 1000

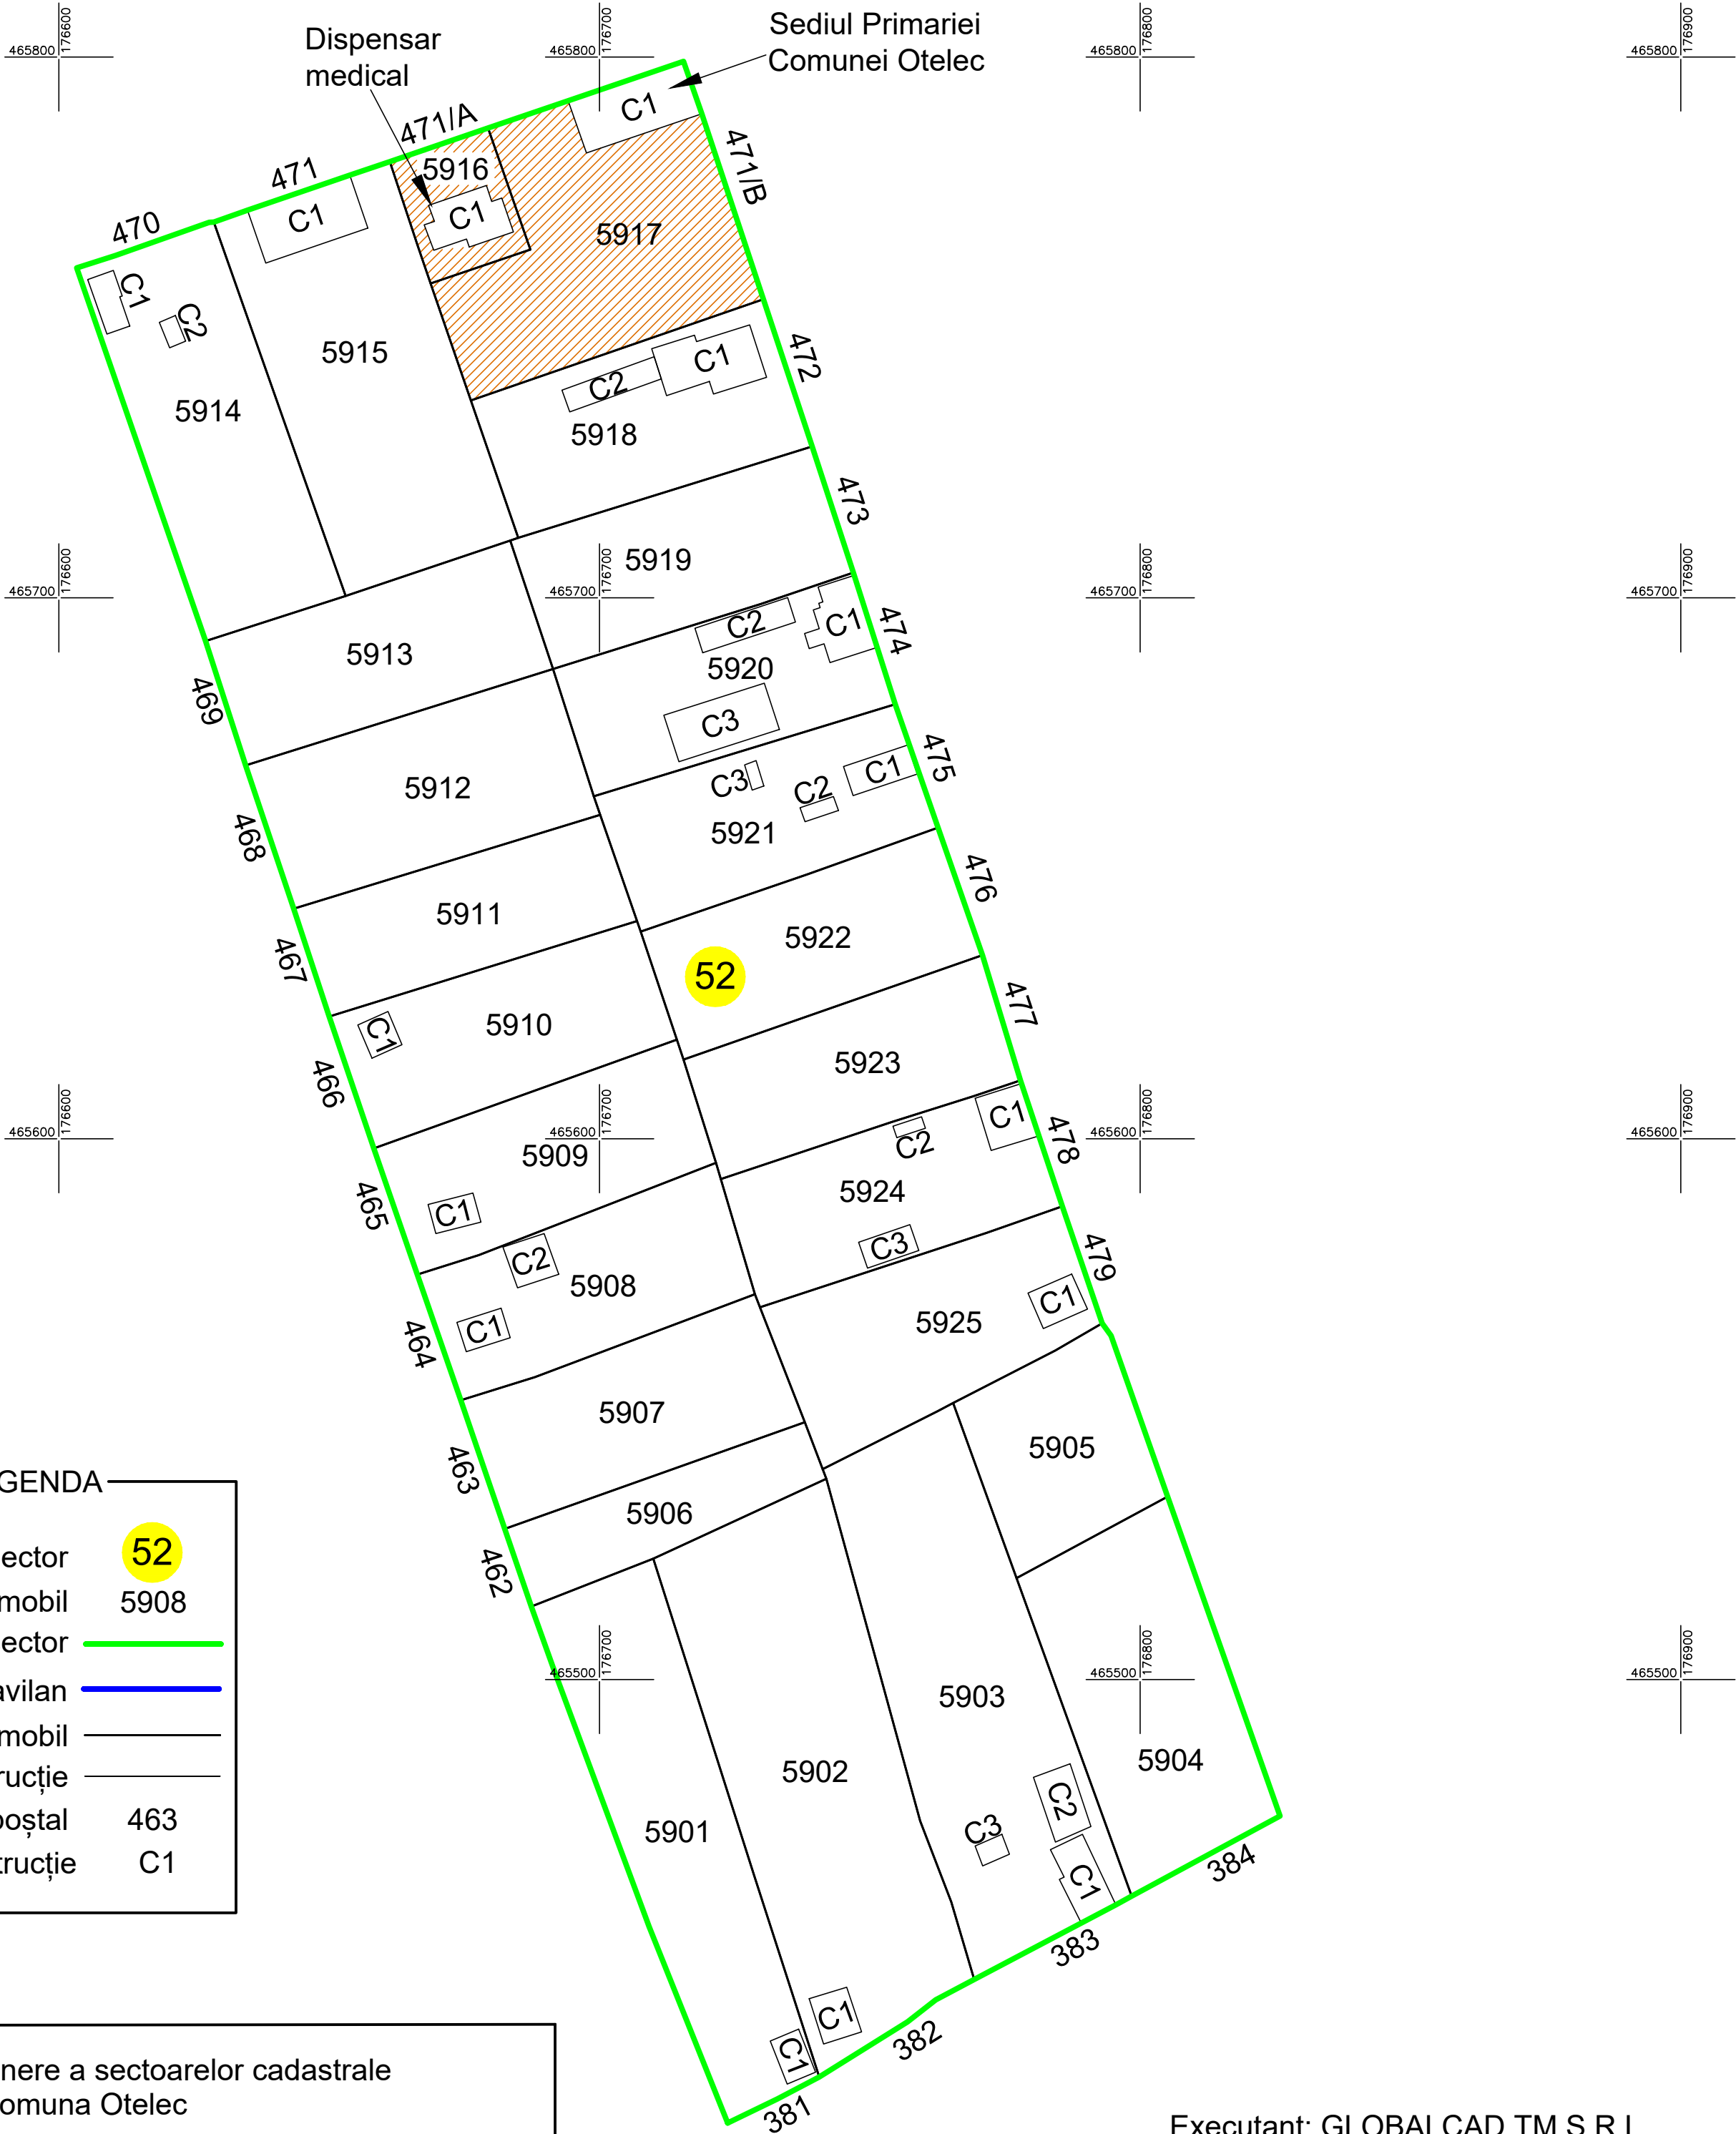

LEGENDA	
Numar Sector	52
ID imobil	5908
Limita sector	
Limita intravilan	
Limita imobil	
Limita construcție	
Nr. poștal	463
ID construcție	C1

Schita de dispunere a sectoarelor cadastrale
Comuna Otelec

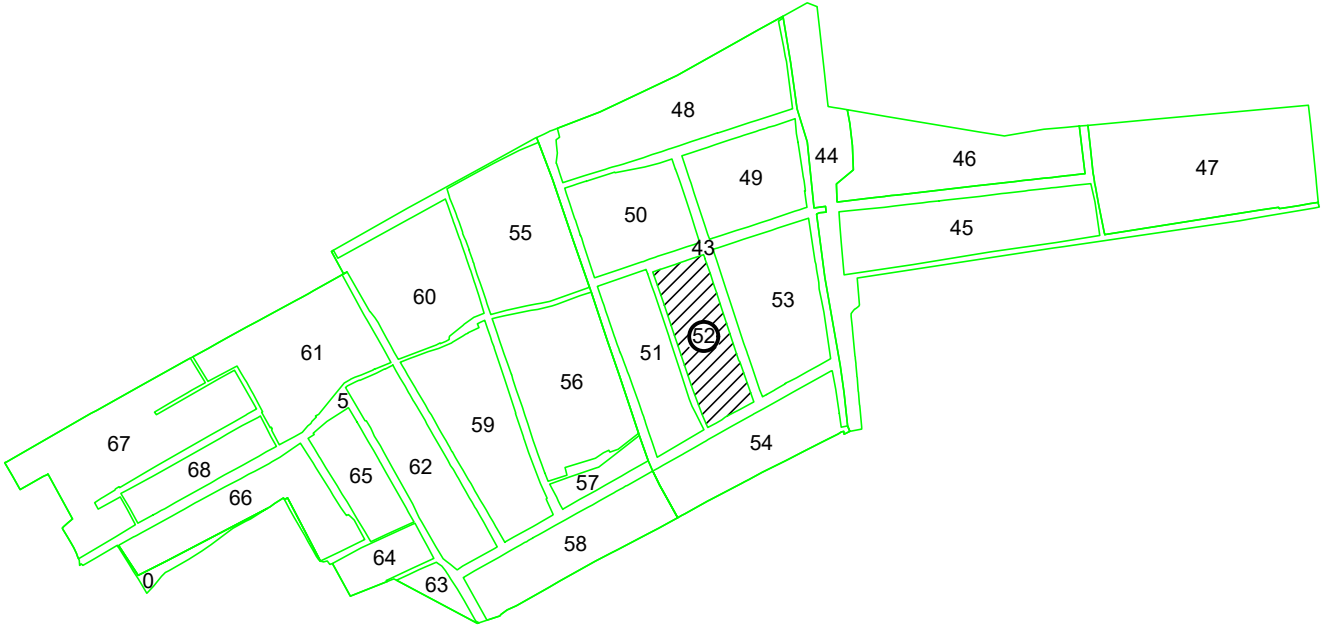

Executant: GLOBALCAD TM S.R.L.
CLASA III, Certificat de autorizare Seria RO-B-J,
Nr. 1877/23.09.2020
BIRO LEVENTE
CATEGORIA D, Certificat de autorizare
Seria RO-B-F, nr. 3071/29.05.2025

Spre Publicare
Data: 2025

Limita intravilan
Otelec